
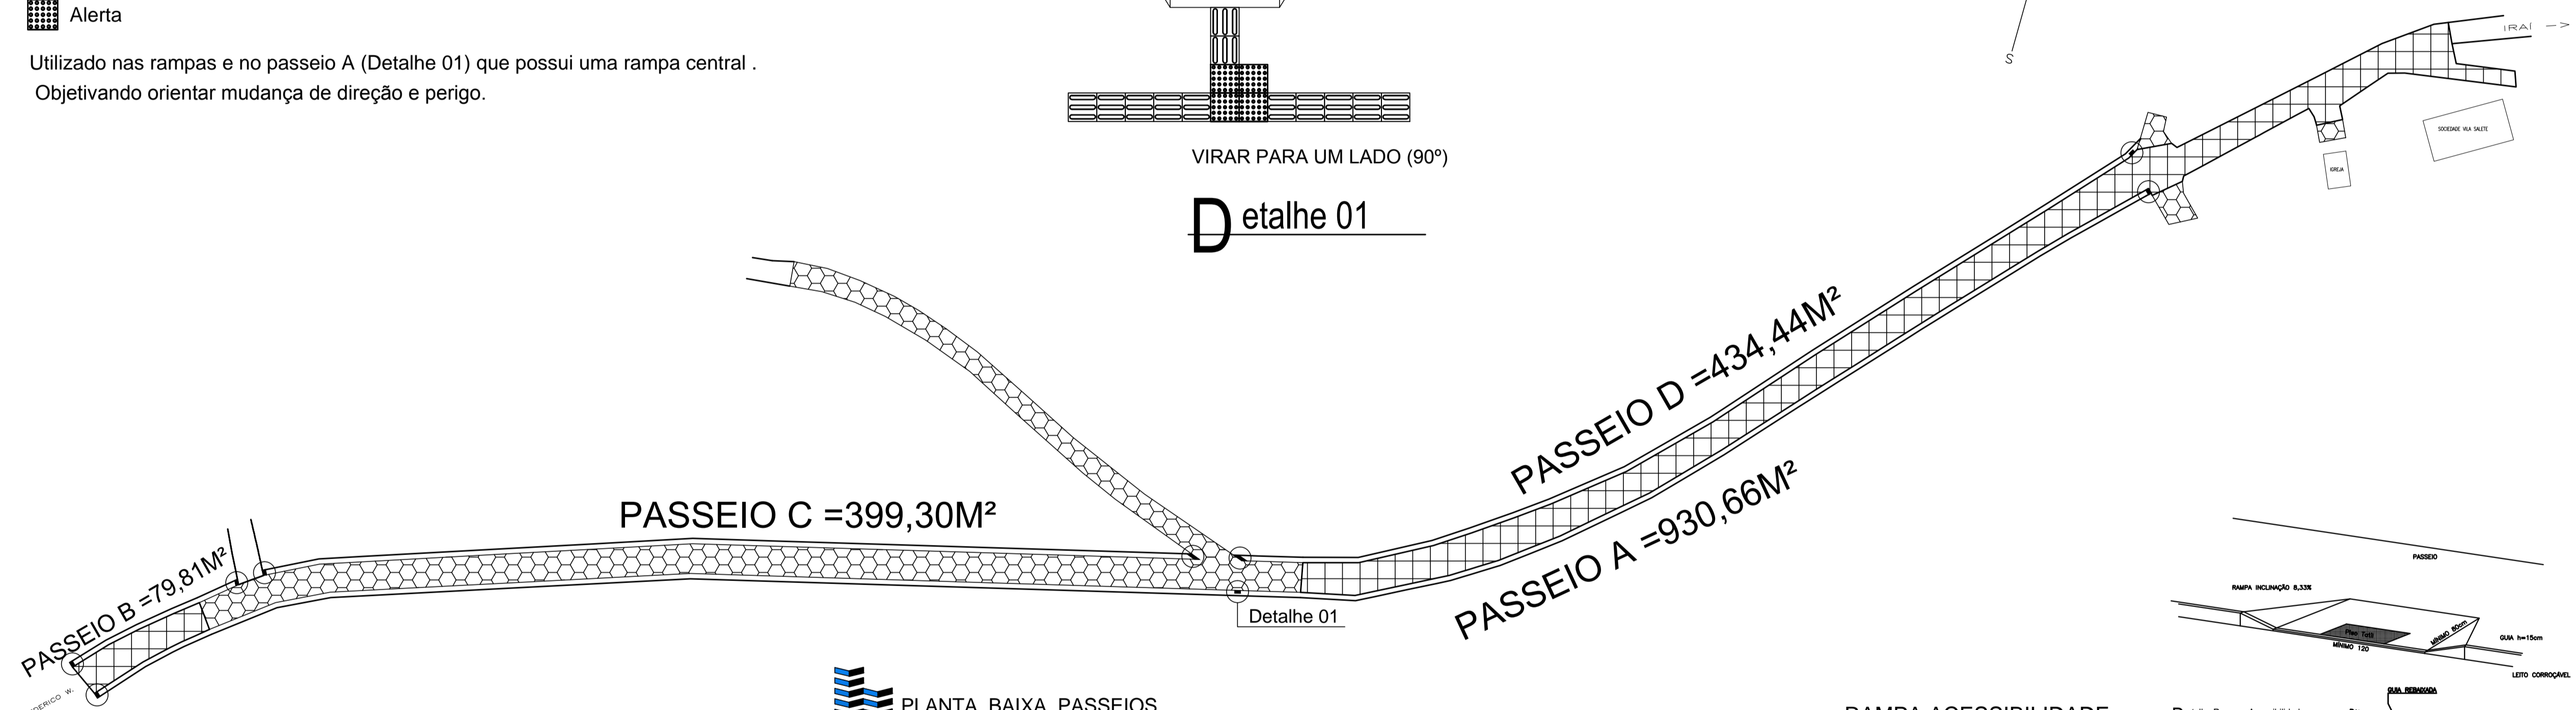
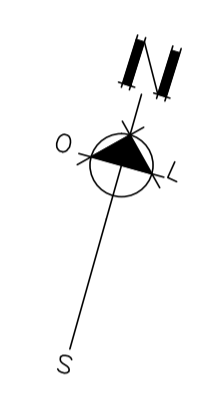



PASSEIOS A SEREM EXECUTADOS ÁREA=1844,21M²

- Direcional
Utilizado em toda a extensão dos passeios. Objetivando orientar o percurso a ser seguido.
- Alerta
Utilizado nas rampas e no passeio A (Detalhe 01) que possui uma rampa central .
Objetivando orientar mudança de direção e perigo.

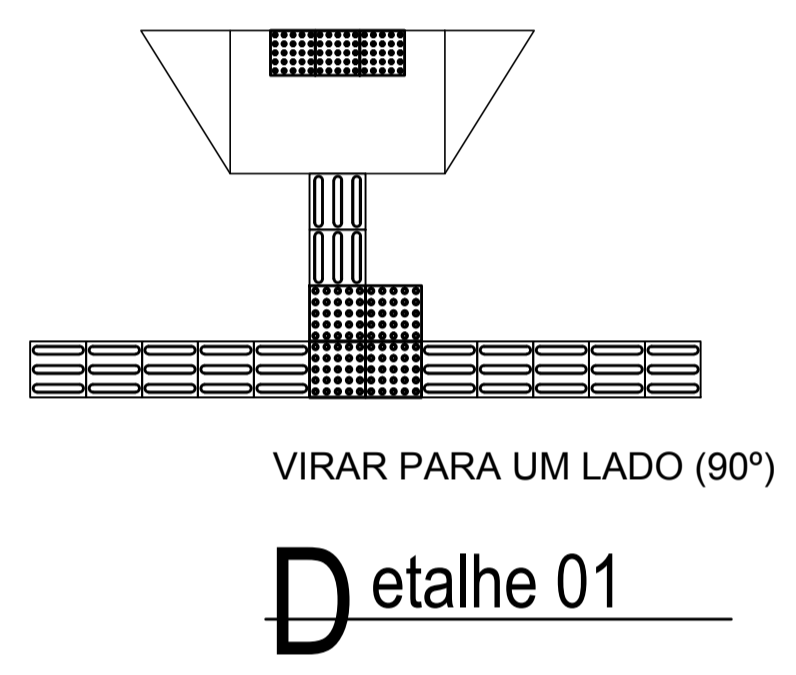

- PASSEIOS LARGURA 150CM
- CALÇAMENTO A SER EXECUTADO
- CALÇAMENTO EXISTENTE
- RAMP ACESSIBILIDADE

- Tipos**
- Direcional
 - Alerta

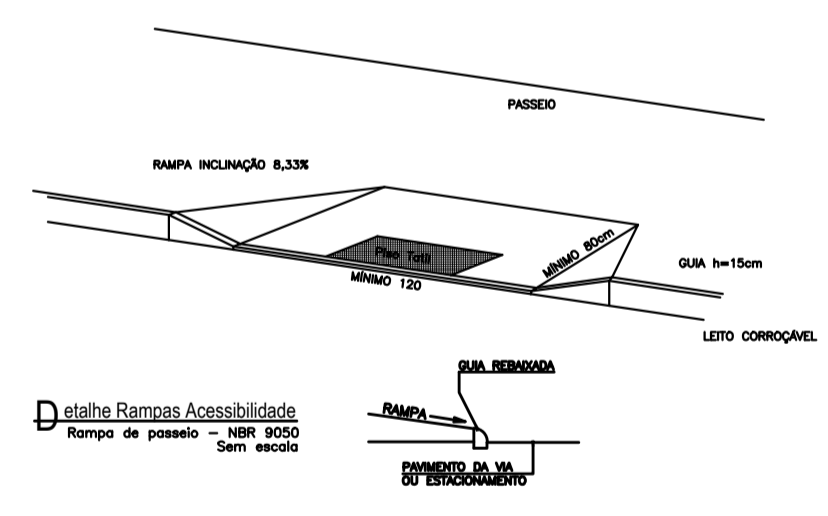

PLANTA_BAIXA_PASSEIOS
1:750

RAMP ACESSIBILIDADE

RUA VALZUMIRO DUTRA, 161-CENTRO-CEP 98.460-000
FONE (55) 3745-1288 - IRAÍ/RS

MUNICÍPIO DE IRAÍ			
PLANTA BAIXA PASSEIOS			
PAVIMENTAÇÃO POLIEDRICA 3ª ETAPA	PARCELA: 04	DATA: 23/06/2014	
DISTRITO DE VILA SALETE	ESCALA: 1:750	MET. TOTAL: 1844,21M ²	
VOLTEIR ZACARIAS BONAFÉ	VOLTEIR JOSÉ BIELSKI		

e-mail: vinciusbonafe@hotmail.com