



TRECHO A

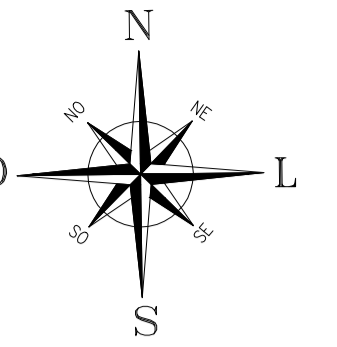

TRECHO 08-09: 1.353,10M²
MEIO FIO:458,56M


08

09

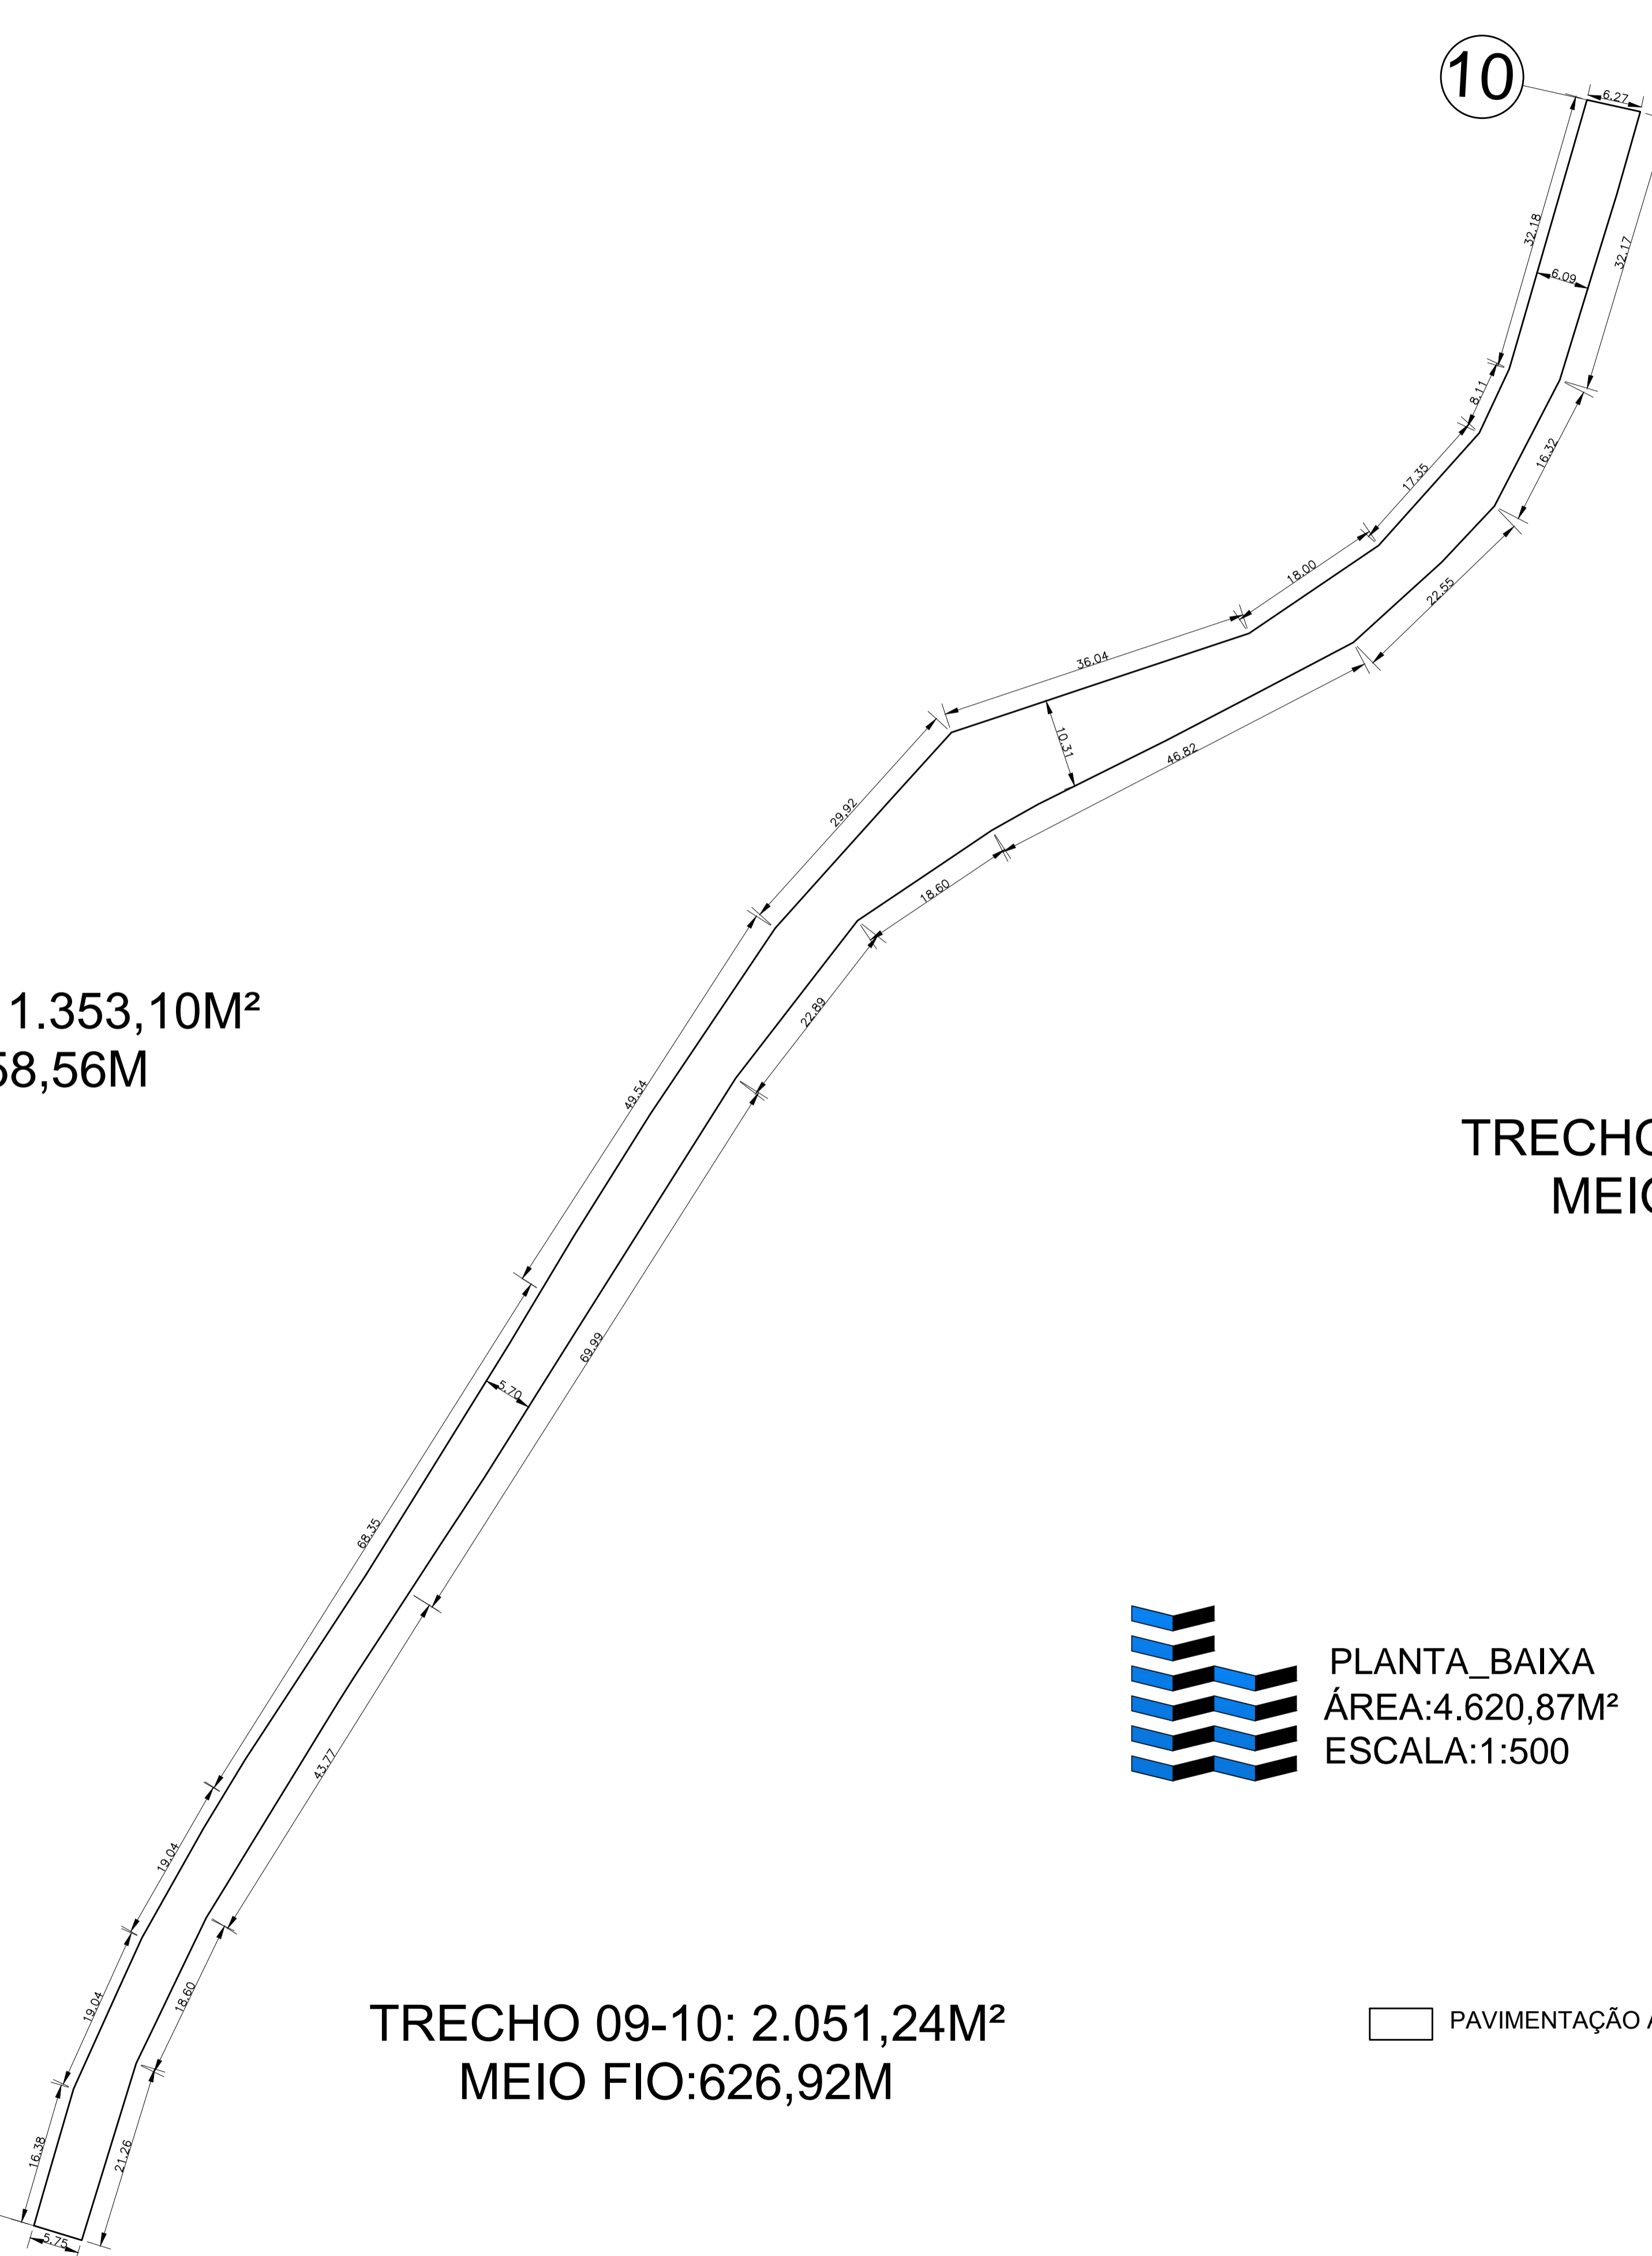


TRECHO 09-10: 2.051,24M²
MEIO FIO:626,92M

10

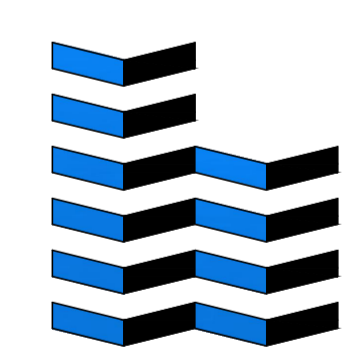

PLANTA_BAIXA
ÁREA:4.620,87M²
ESCALA:1:500

□ PAVIMENTAÇÃO A SER EXECUTADA

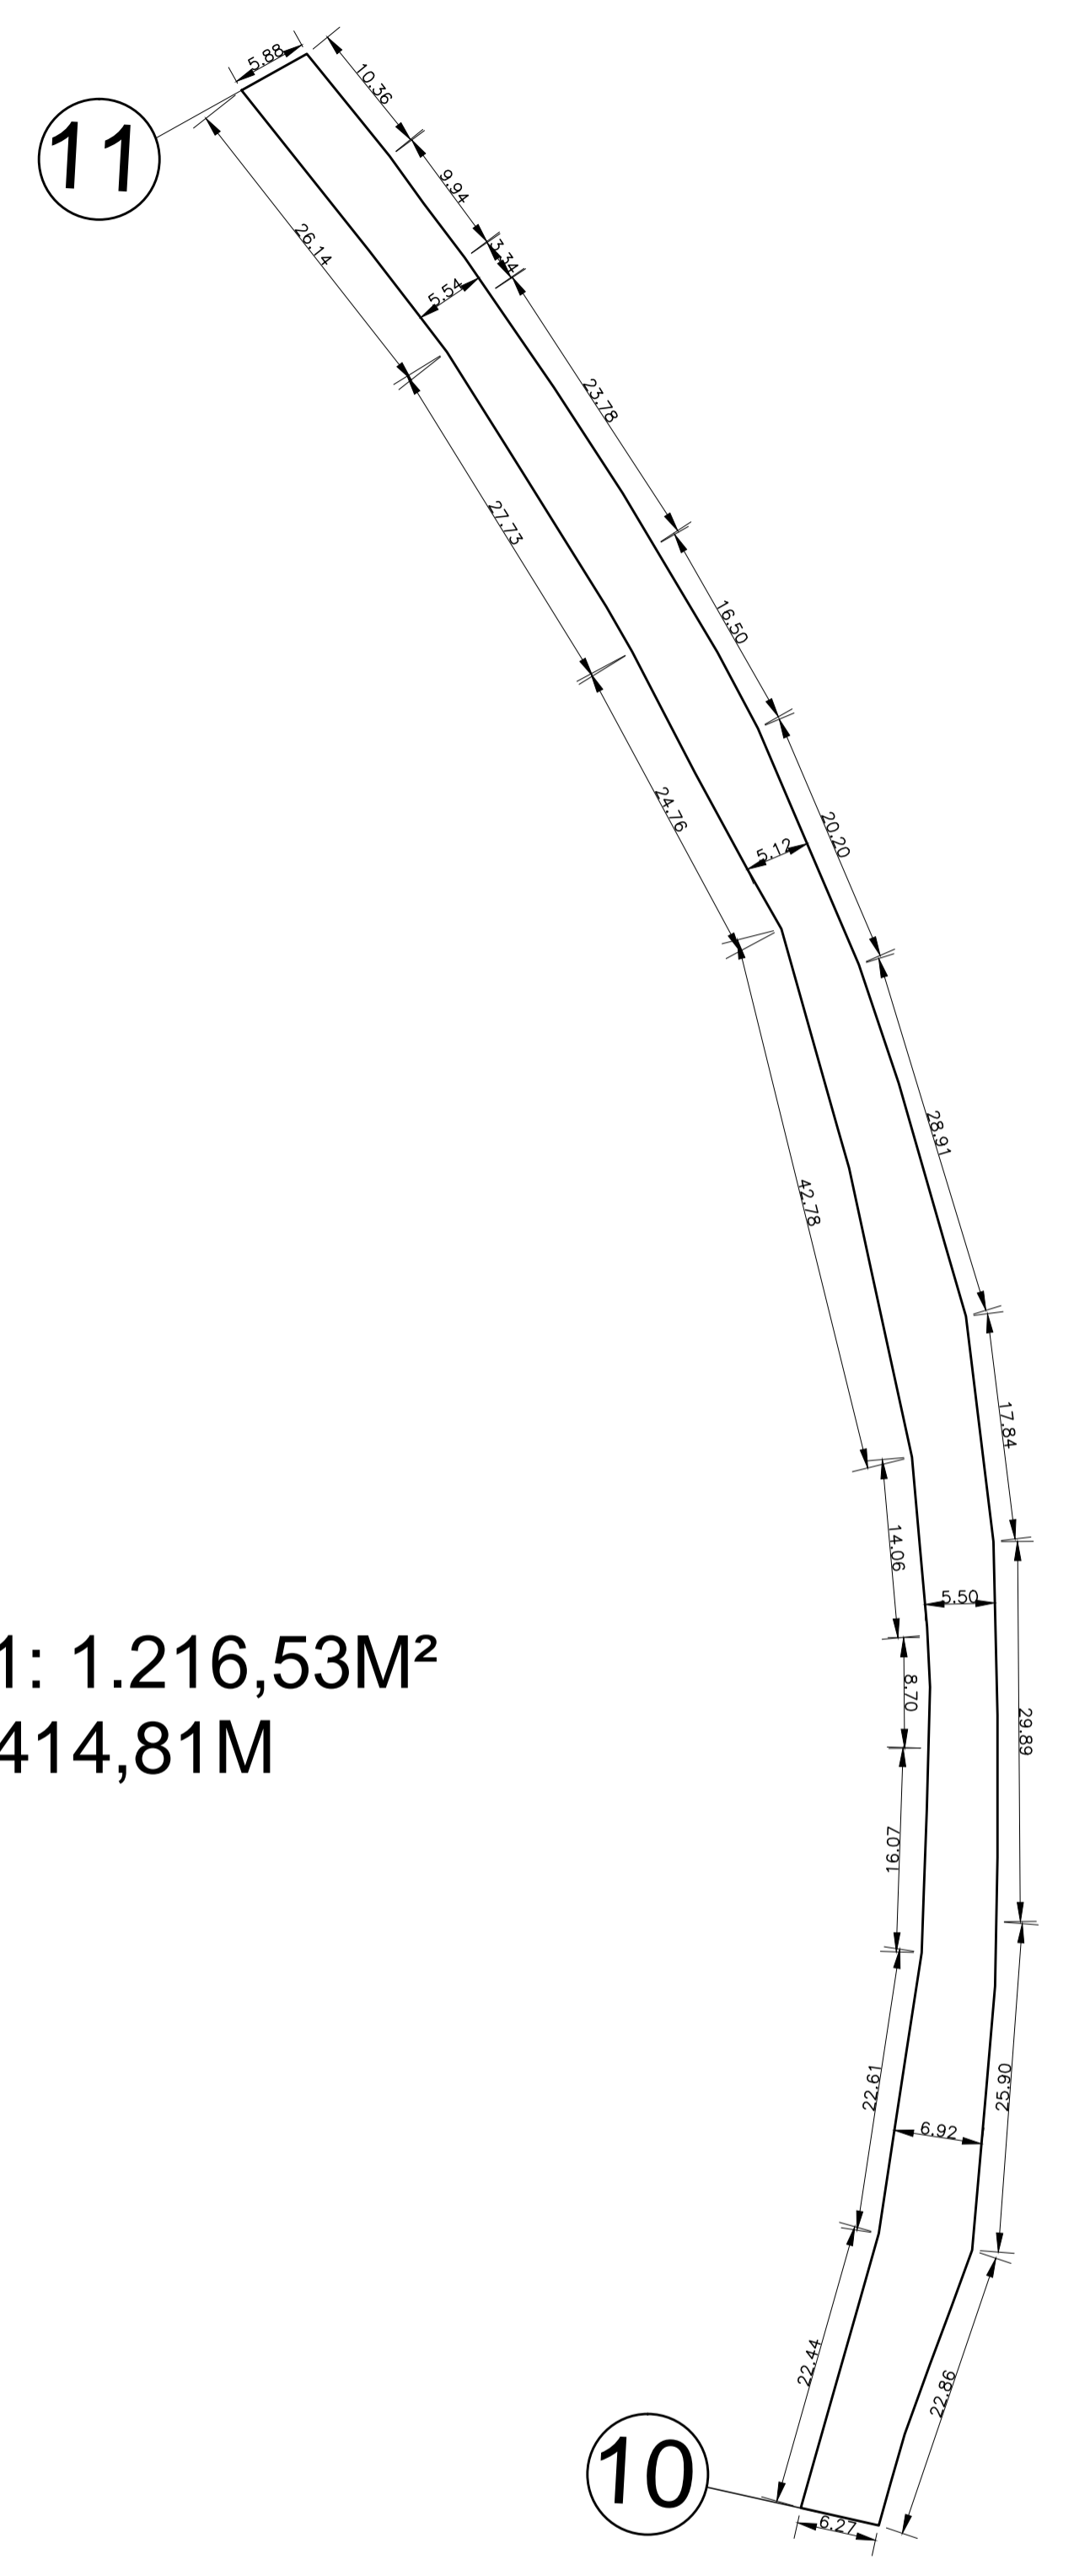

TRECHO 10-11: 1.216,53M²
MEIO FIO:414,81M

10

RUA VALZUMIRO DUTRA, 161 - CENTRO - CEP 98.460-000
FONE (55) 3745-1288 - IRAÍ/RS

MUNICÍPIO DE		IRAÍ	
PLANTA BAIXA			
TRECHO A - PONTE PRETA ATÉ RS 324	PRANCHAS:	A-05	DATA: 01/04/2015
CALÇAMENTO COM PEDRAS IRREGULARES	ESCALA:	1:500	MET. TOTAL: 18.925,18M ²

VINÍCIUS ZANCAN BONAFE
ENGENHEIRO CIVIL - RUA N.º 127-25

VOLMIR JOSÉ BIELSKI
PROFESSOR DE ARQUITETURA

Direitos Autorais Reservados Conforme Artigo 184 Do Código Penal, Lei 5.988 Do Código Civil e Resolução CONTEA 205/71

e-mail: vinciusbonafe@hotmail.com