
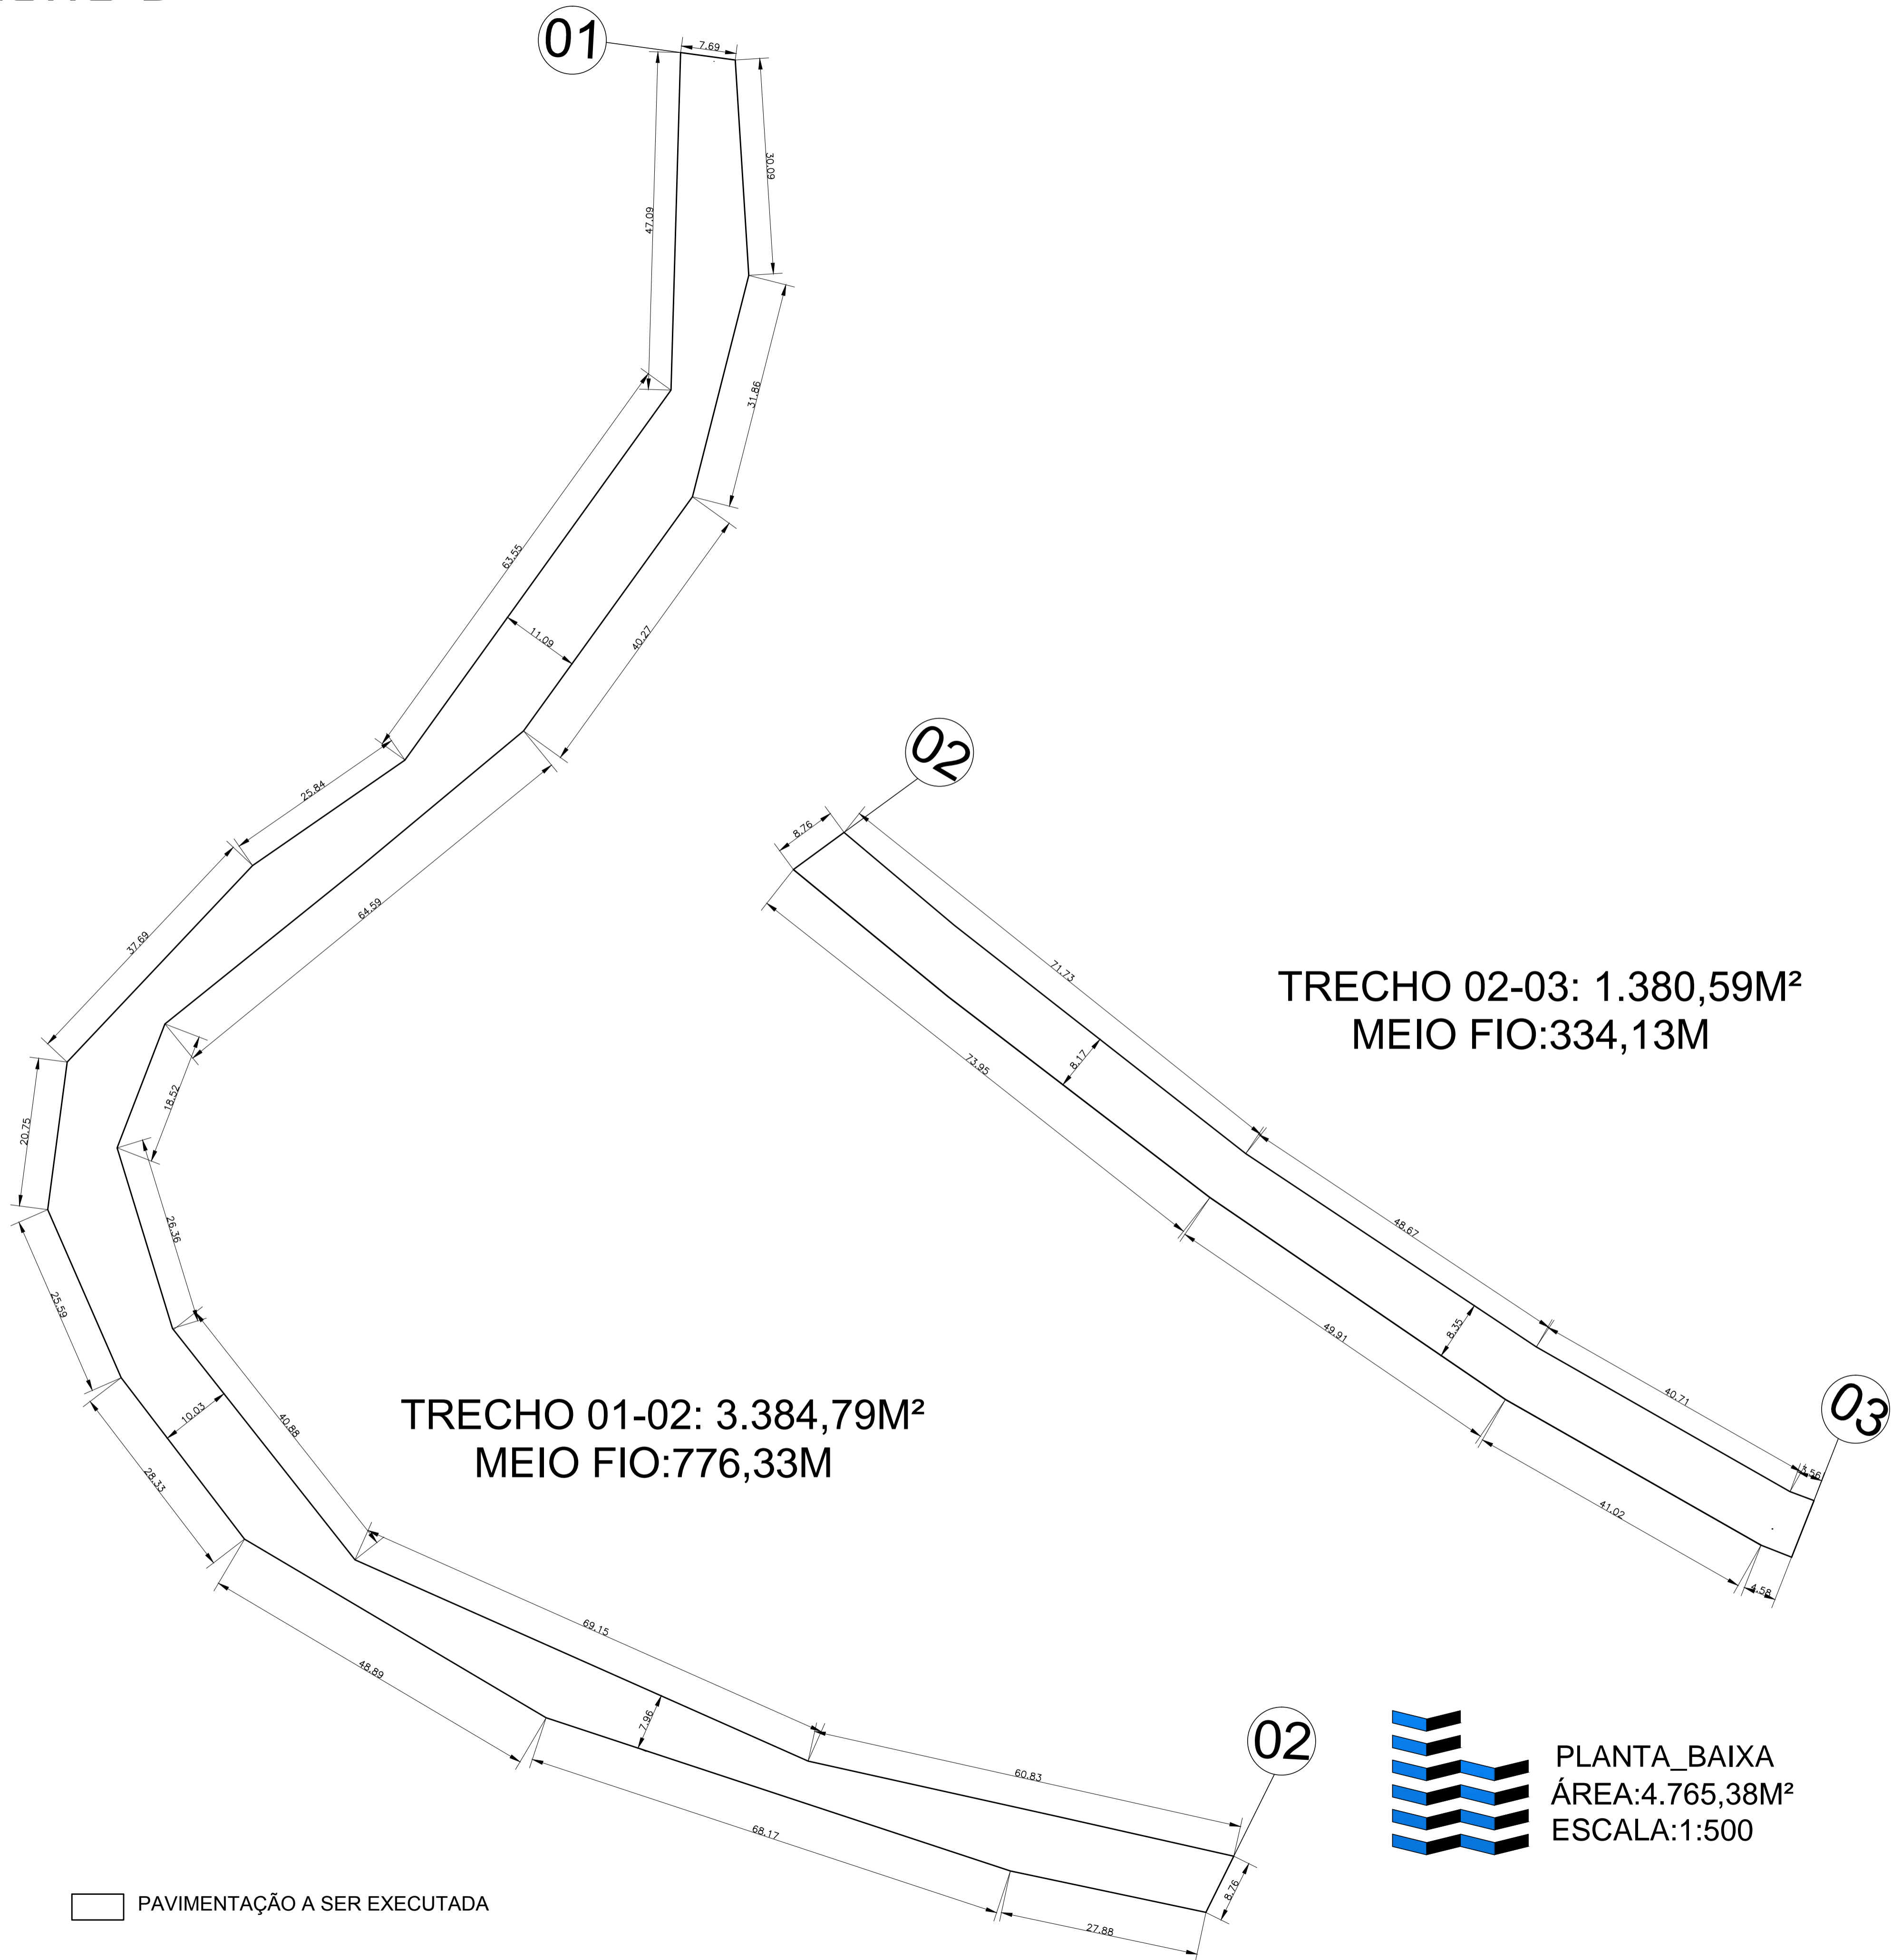


TRECHO D

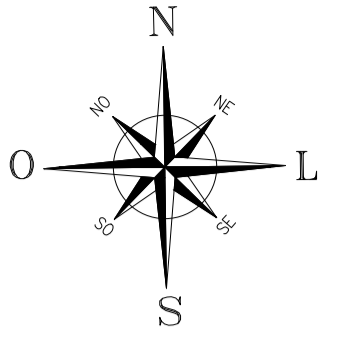

RUA VALZUMIRO DUTRA, 161 - CENTRO - CEP 98.460-000  
FONE (55) 3745-1288 - IRAÍ/RS

		MUNICIPIO DE <b>IRAÍ</b>		
<b>PLANTA BAIXA</b>				
TRECHO D - FONTE FRIA	PRANCHAS: D-02	DATA: 01/04/2015		
CALÇAMENTO COM PEDRAS IRREGULARES	ESCALA: 1:500	MET. TOTAL: 4.765,38M <sup>2</sup>		
VINÍCIUS ZANCAN BONAFE ENGENHEIRO CIVIL - RUA Nº 1247/55		VOLMIR JOSÉ BIELSKI PREFEITO MUNICIPAL		

Direitos Autorais Reservados Conforme Artigo 184 Do Código Penal, Lei 5.988 Do Código Civil e Resolução CONTEA 205/71