
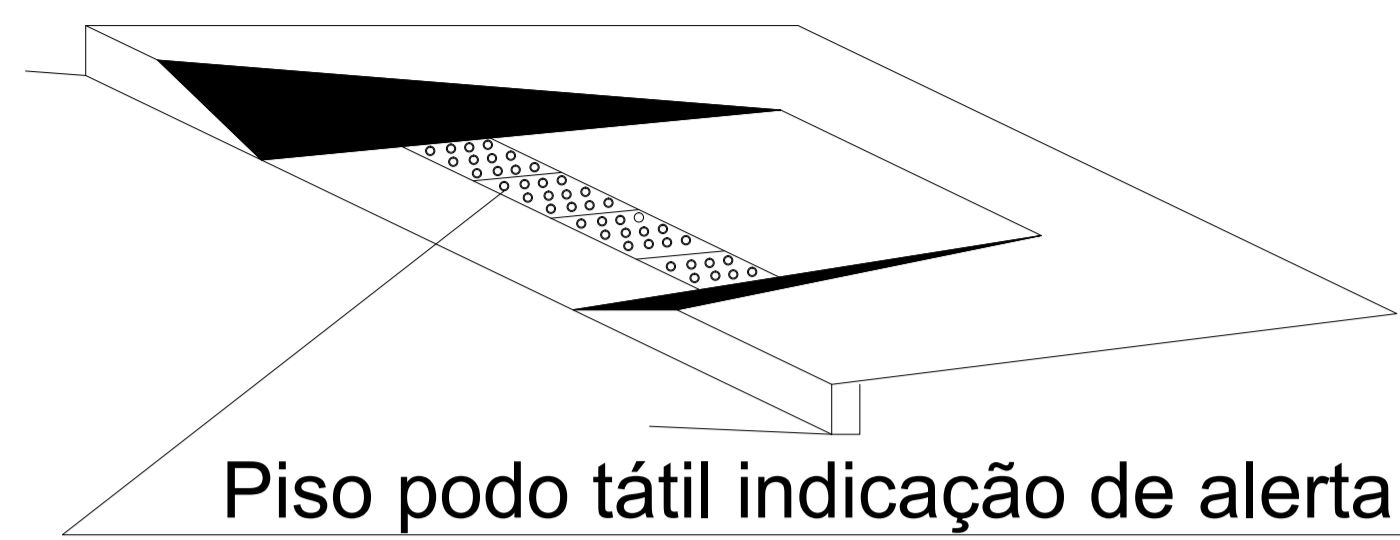




PAVIMENTAÇÃO ASFÁLTICA RUA TORRES GONÇALVES



ÁREA: 12.450,53M²

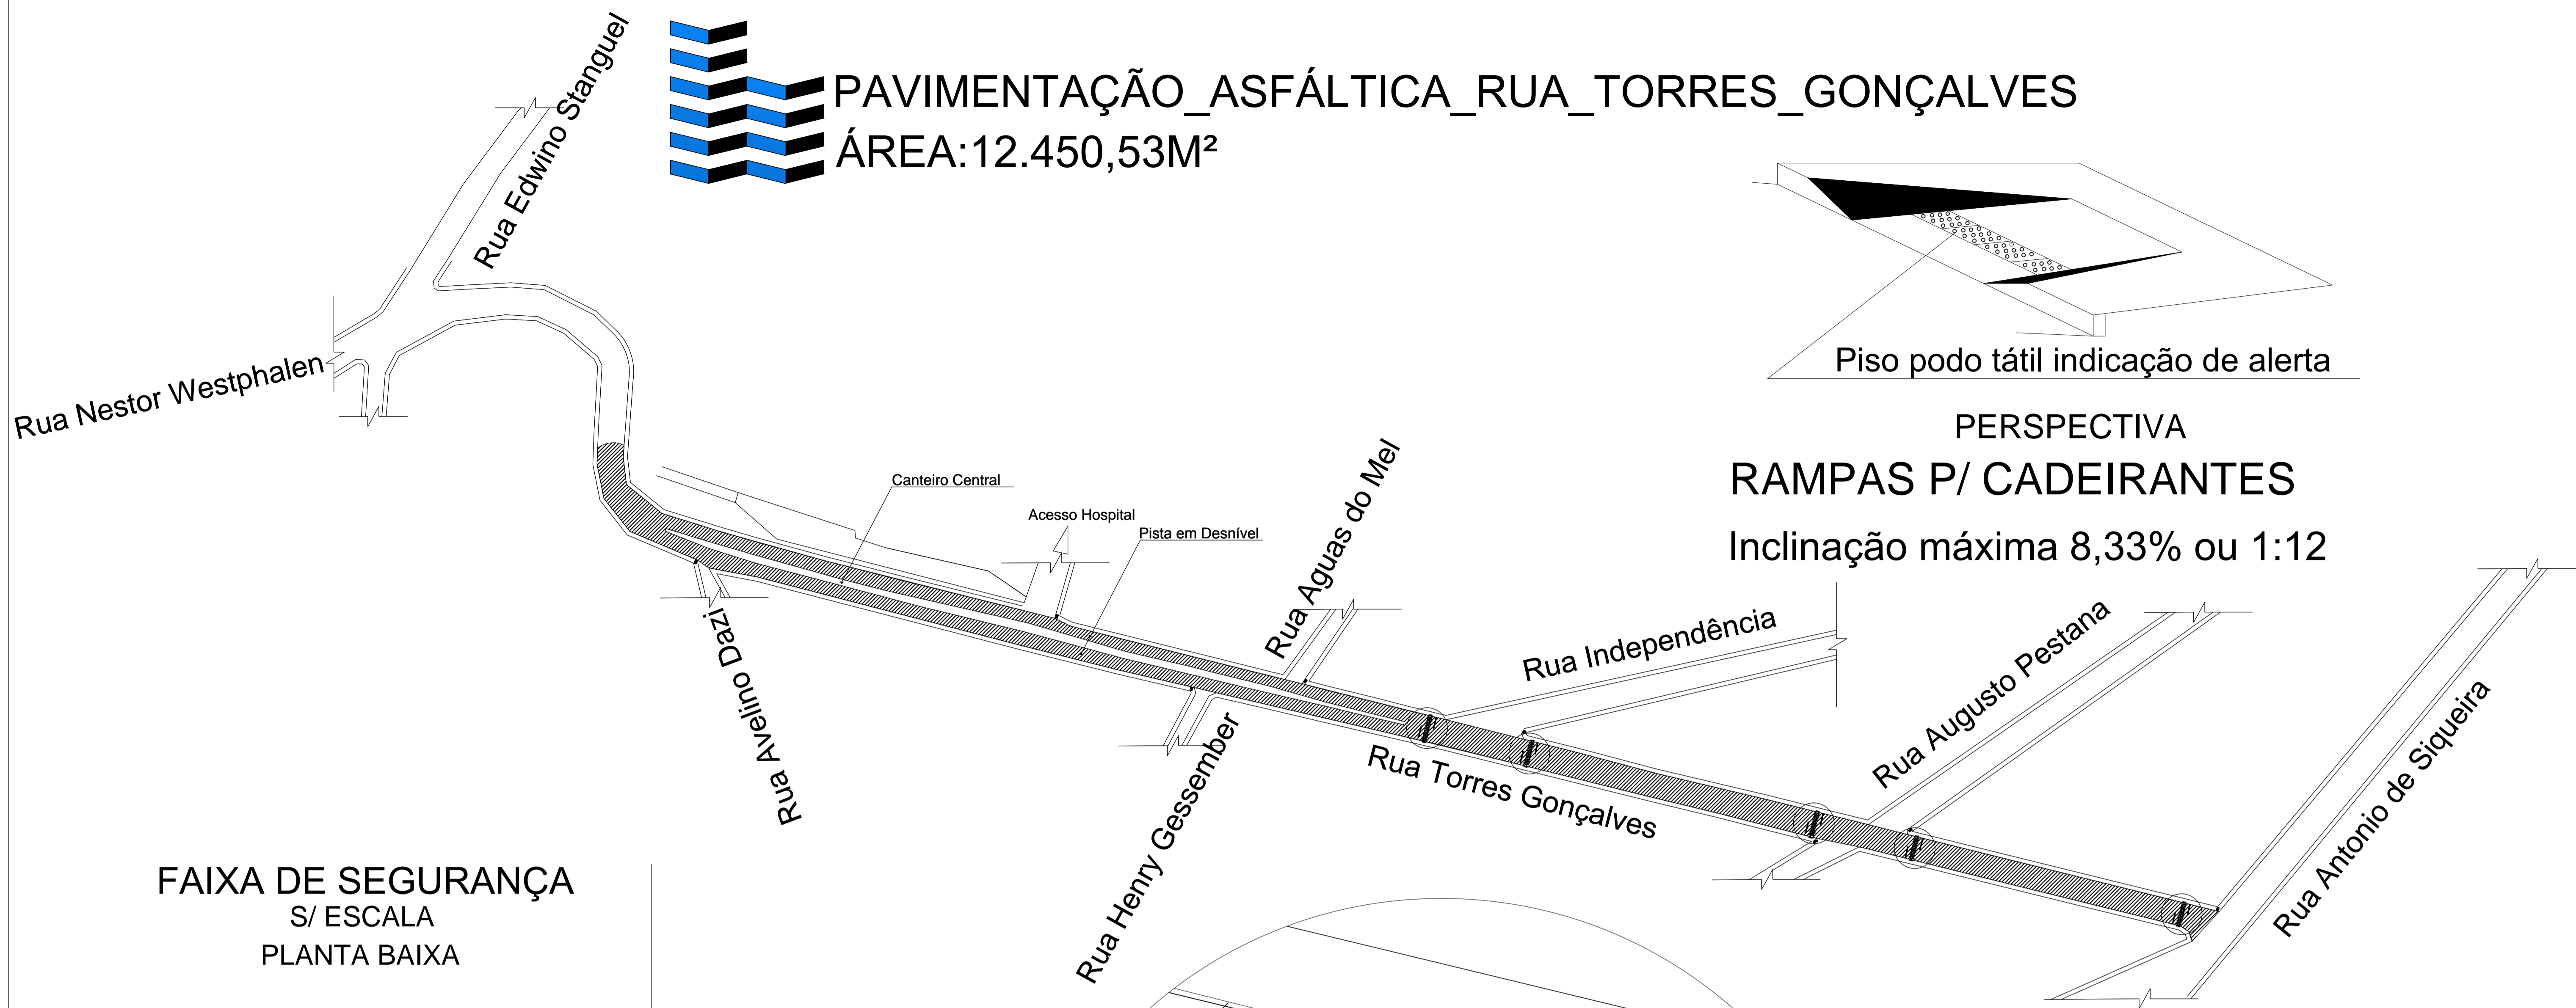


PERSPECTIVA
RAMPAS P/ CADEIRANTES
Inclinação máxima 8,33% ou 1:12

FAIXA DE SEGURANÇA
S/ ESCALA
PLANTA BAIXA

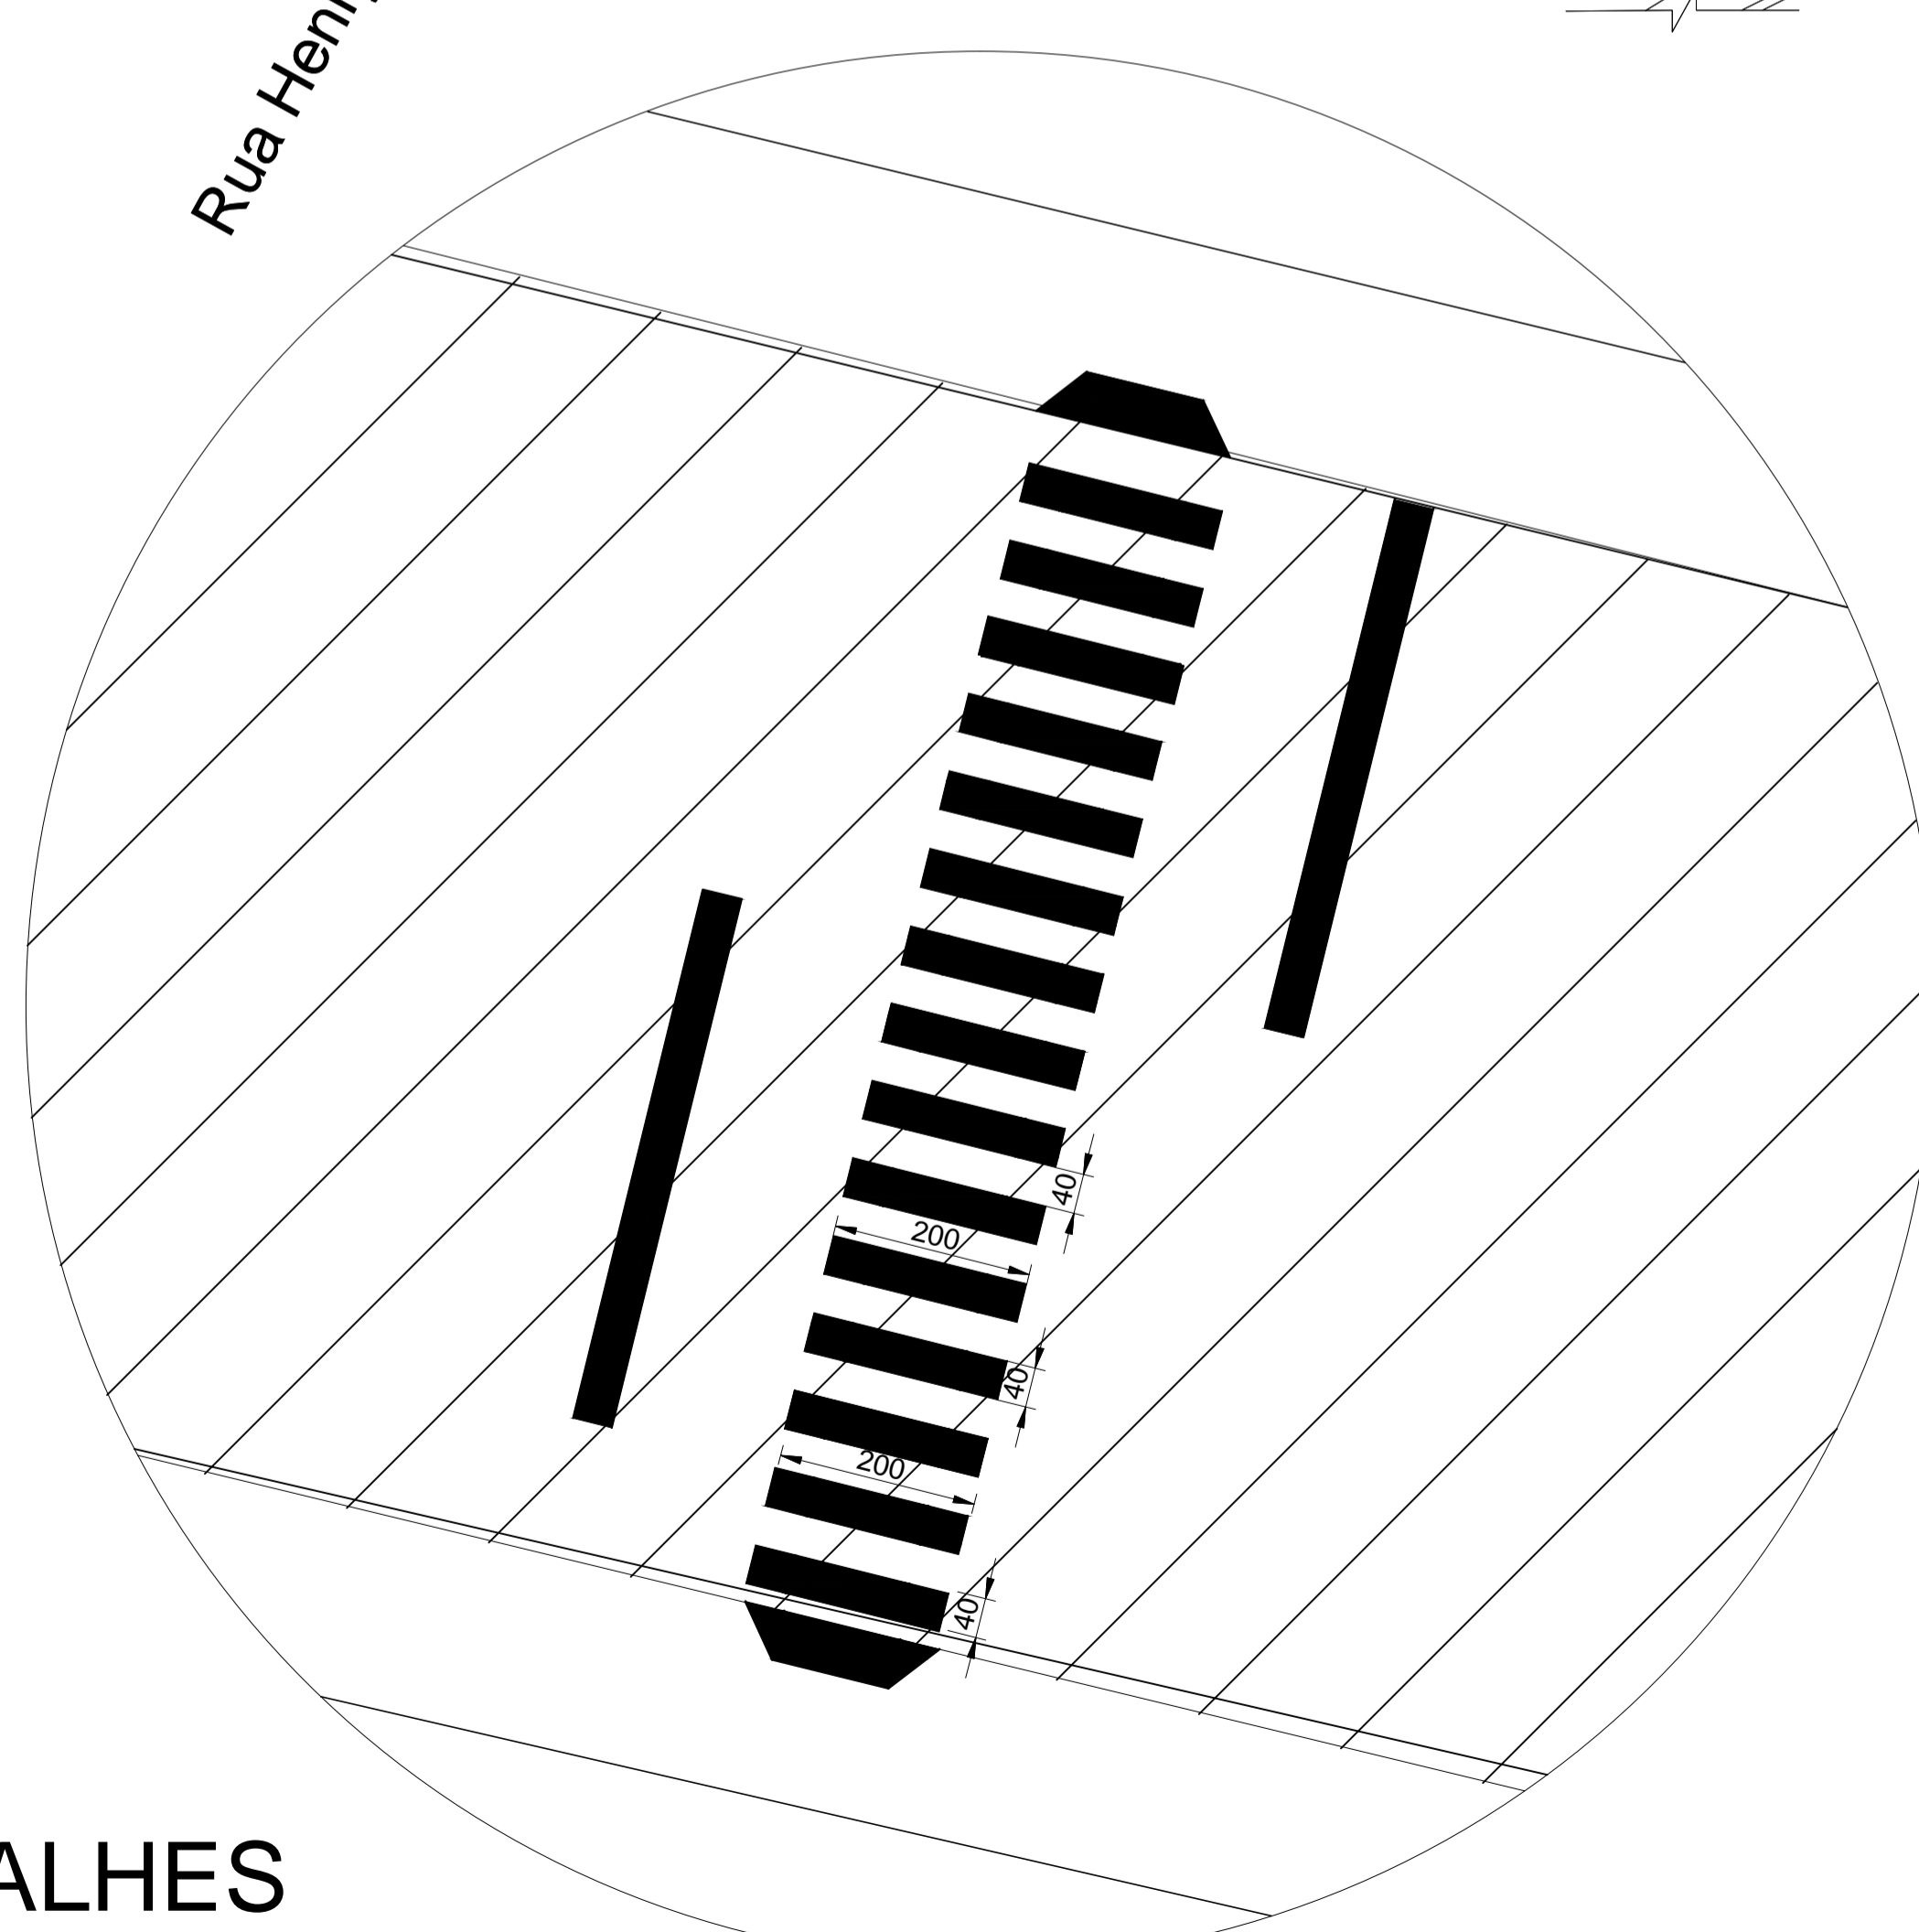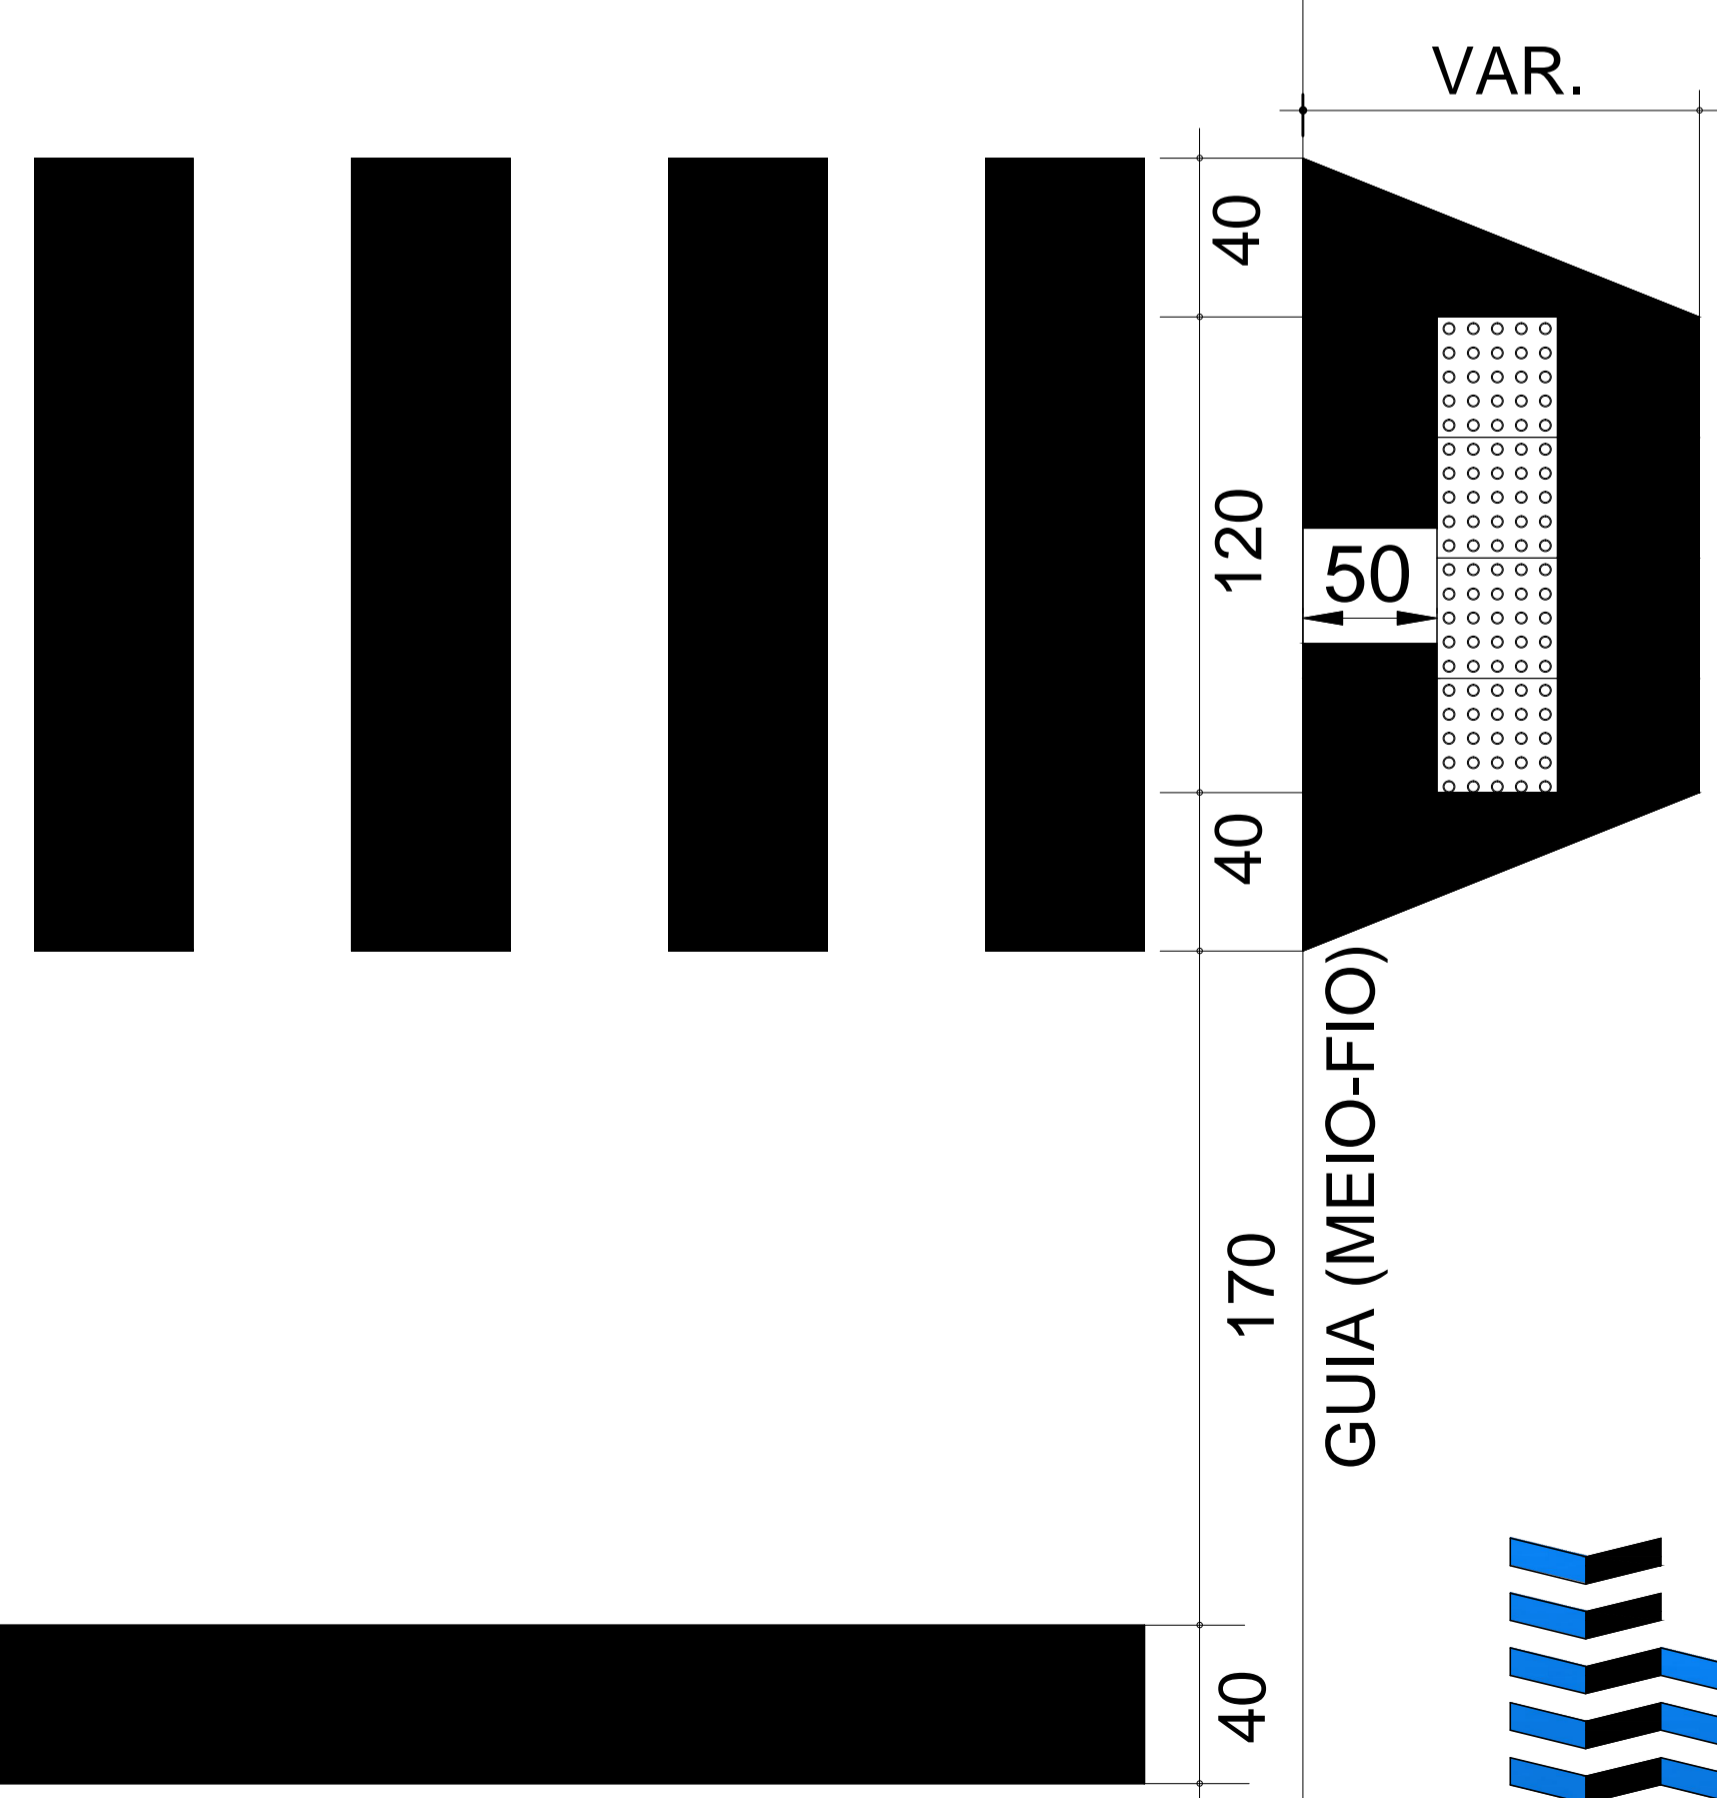

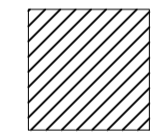-  Pavimentação Asfáltica (à executar)
-  Placa indicativa de logradouro à executar pela Prefeitura Municipal

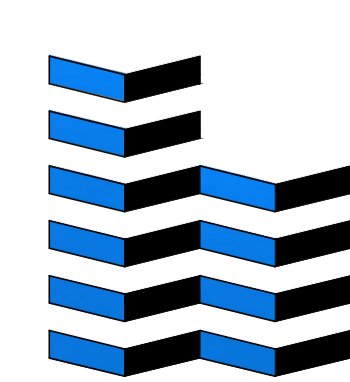

DETALHES
SEM_ESCALA

RUA VALZUMIRO DUTRA, 161 - CENTRO - CEP 98.460-000
FONE (55) 3745-1288 - IRAÍ/RS

MUNICIPIO DE **IRAÍ**

PROJETO PAVIMENTAÇÃO

PAVIMENTAÇÃO ASFÁLTICA	FRANCHA: 03/04	DATA: 09/02/2015
RUA TORRES GONÇALVES	ESCALA: 1:1500	MET. TOTAL: 12.450,53M ²

VINICIUS ZANCAN BONAFÉ
ENGENHEIRO CIVIL - CREA RS 102755

VOLMIR JOSÉ BIELSKI
PREFEITO MUNICIPAL

Direitos Autorais Reservados Conforme Artigo 184 Do Código Penal, Lei 5.988 Do Código Civil e Resolução CONFEA 205/71