



Piso podó tátil indicação de alerta

PERSPECTIVA  
RAMPAS P/ CADEIRANTES

Inclinação máxima 8,33% ou 1:12

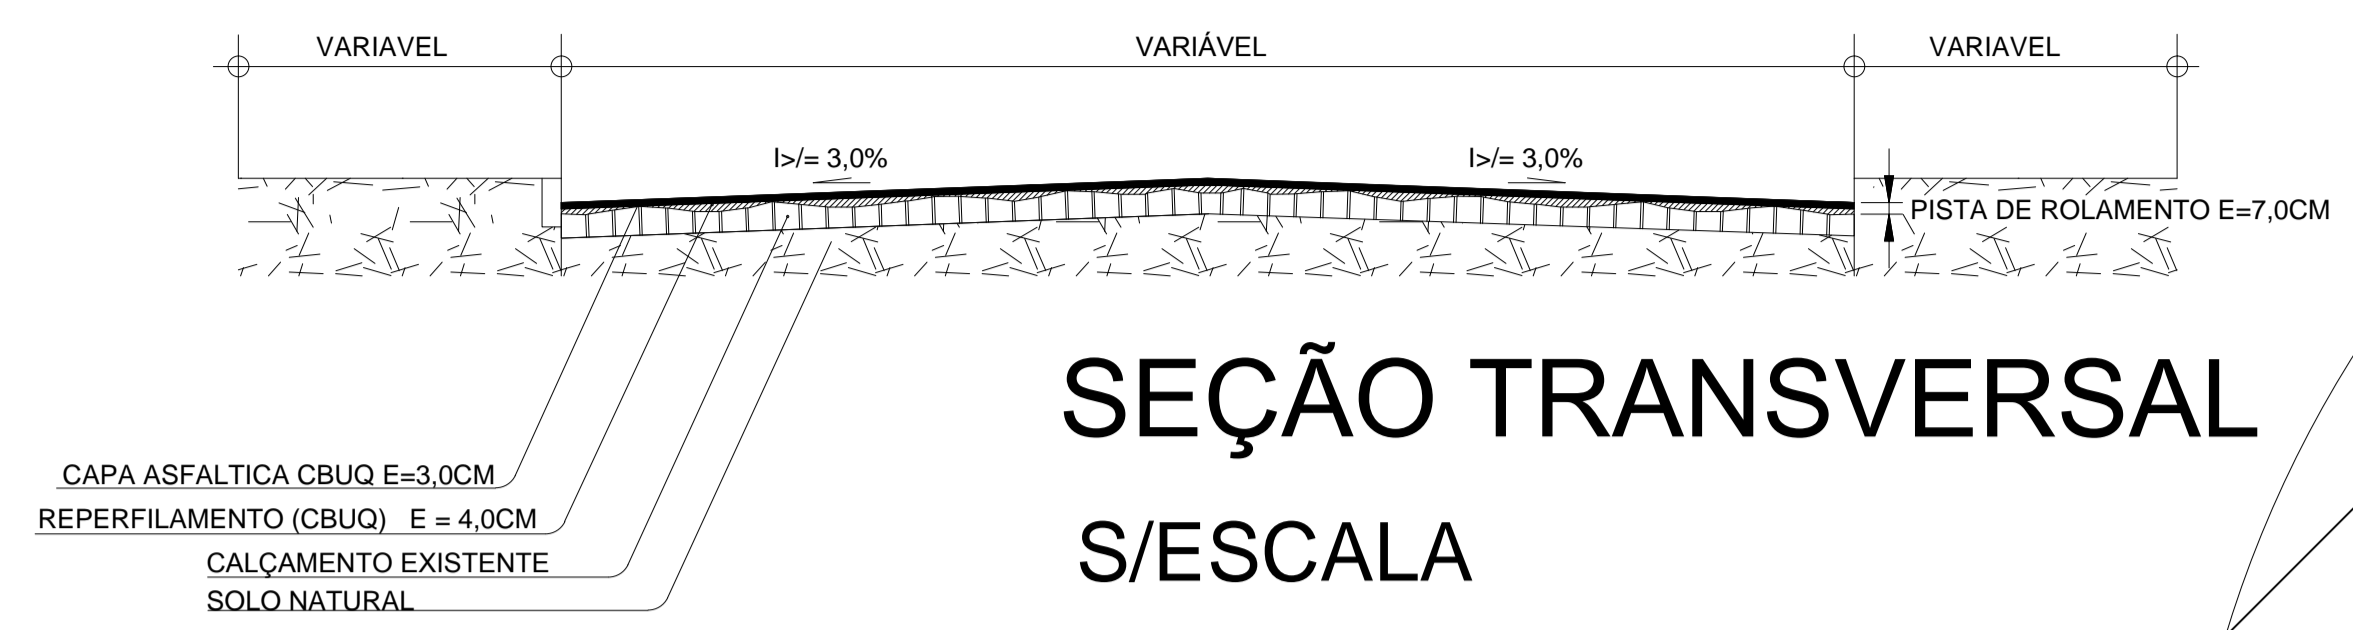


SEÇÃO TRANSVERSAL  
S/ESCALA

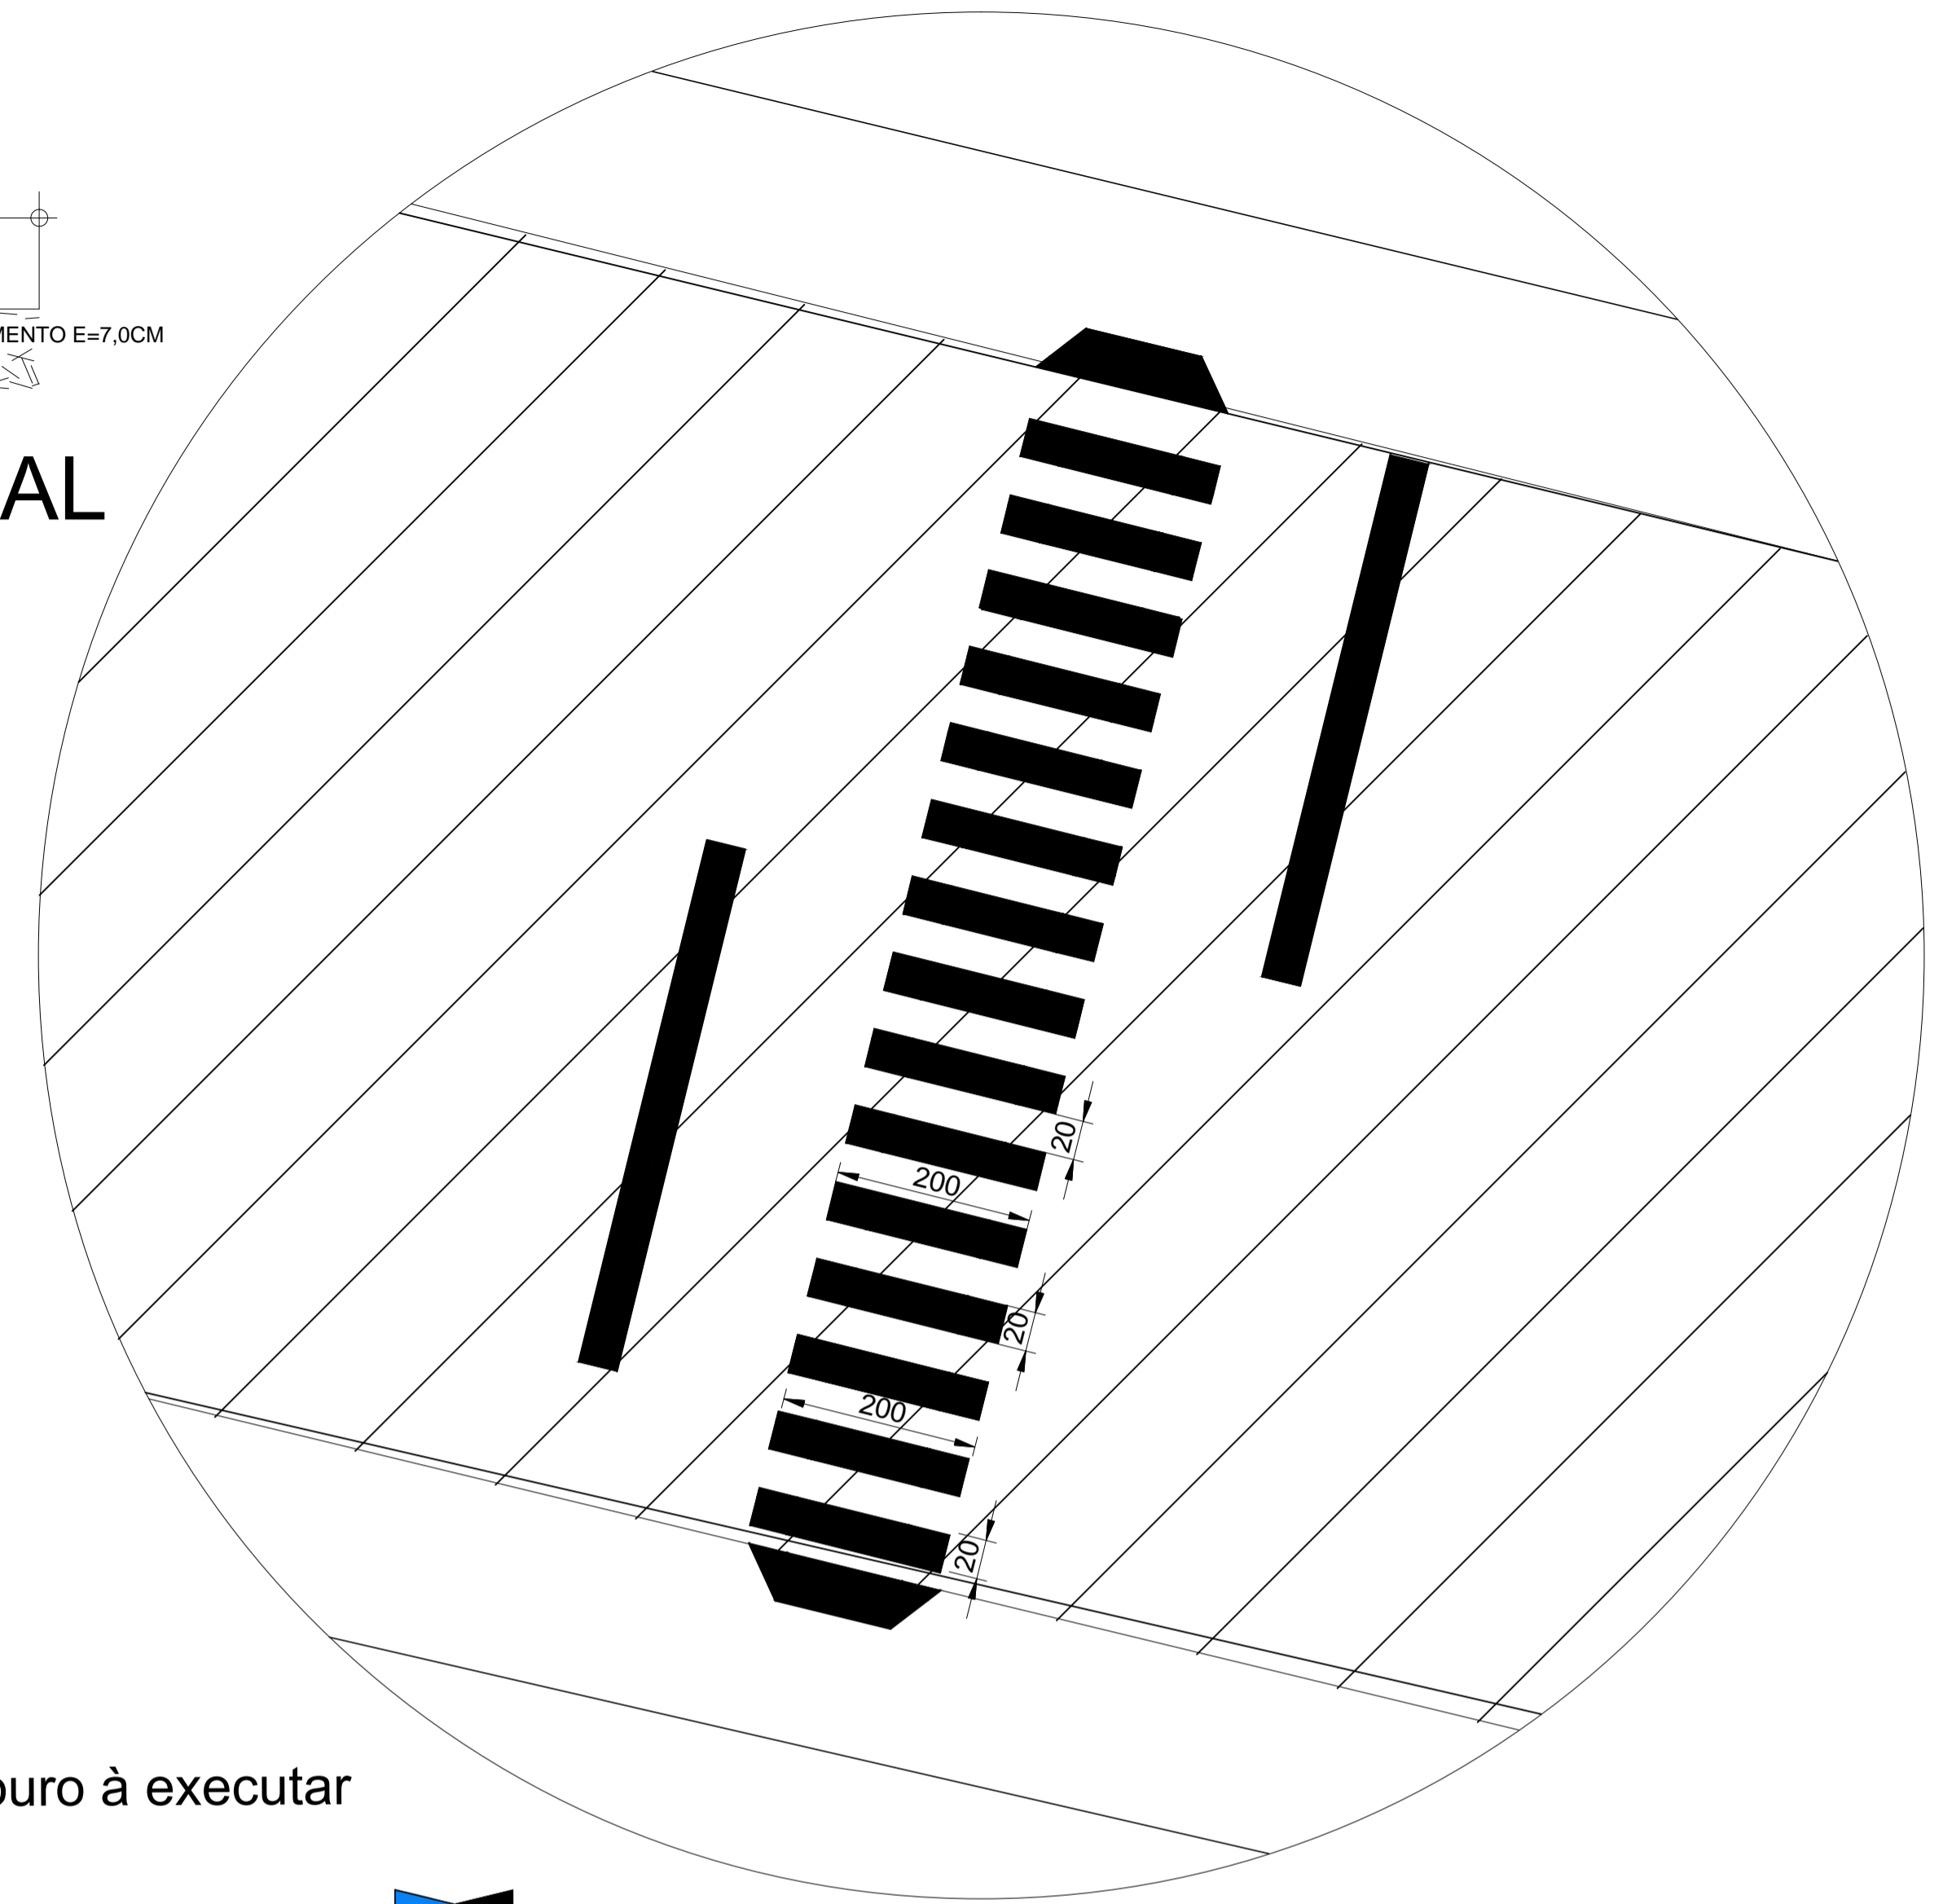

DETALHE\_FAIXAS\_DE\_SEGURANÇA




RUA ADOLFO SCHENEL  
Á: 1.205,08m<sup>2</sup>

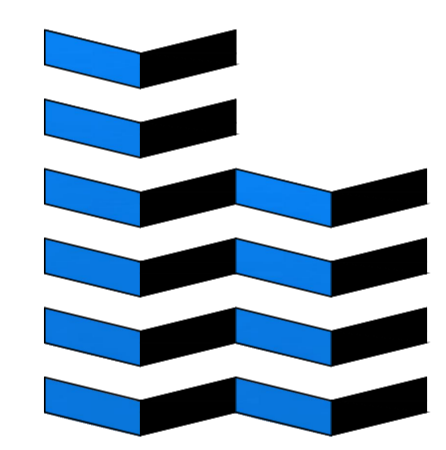


PAVIMENTAÇÃO ASFÁLTICA  
ÁREA: 4.182,46M<sup>2</sup>  
RUA ADOLFO SCHENEL  
RUA NESTOR WESTPHALEN

Placa indicativa de logradouro à executar pela Prefeitura Municipal

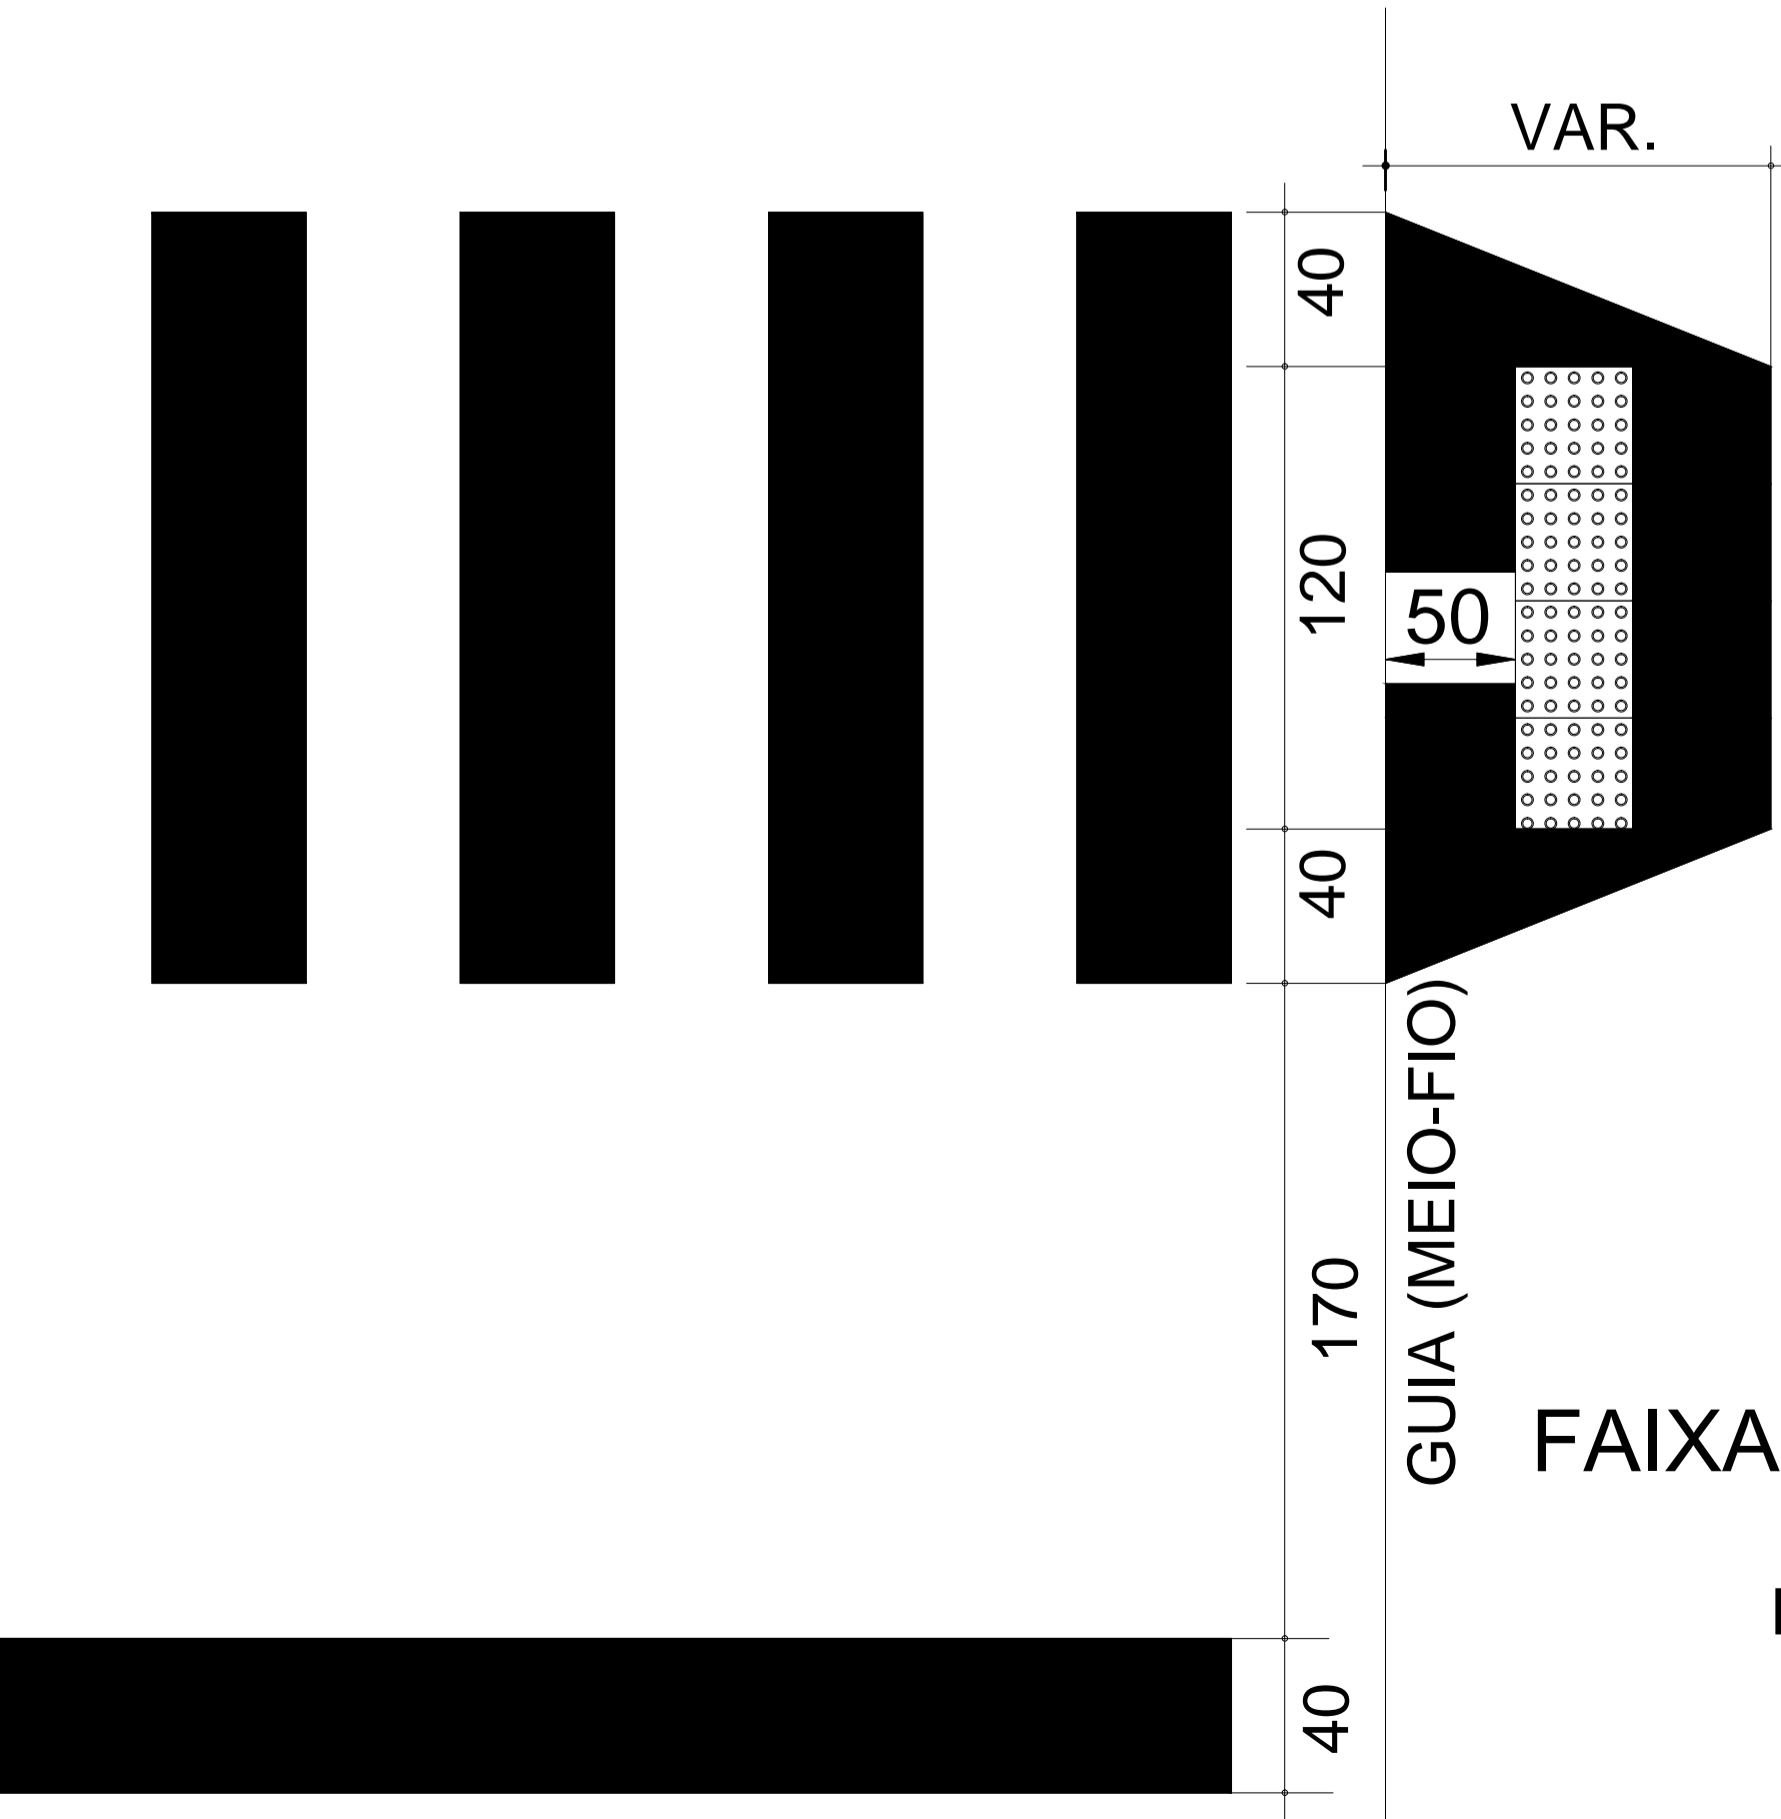

FAIXA DE SEGURANÇA  
S/ ESCALA  
PLANTA BAIXA

RUA NESTOR WESTPHALEN  
Área: 2.977,38 m<sup>2</sup>

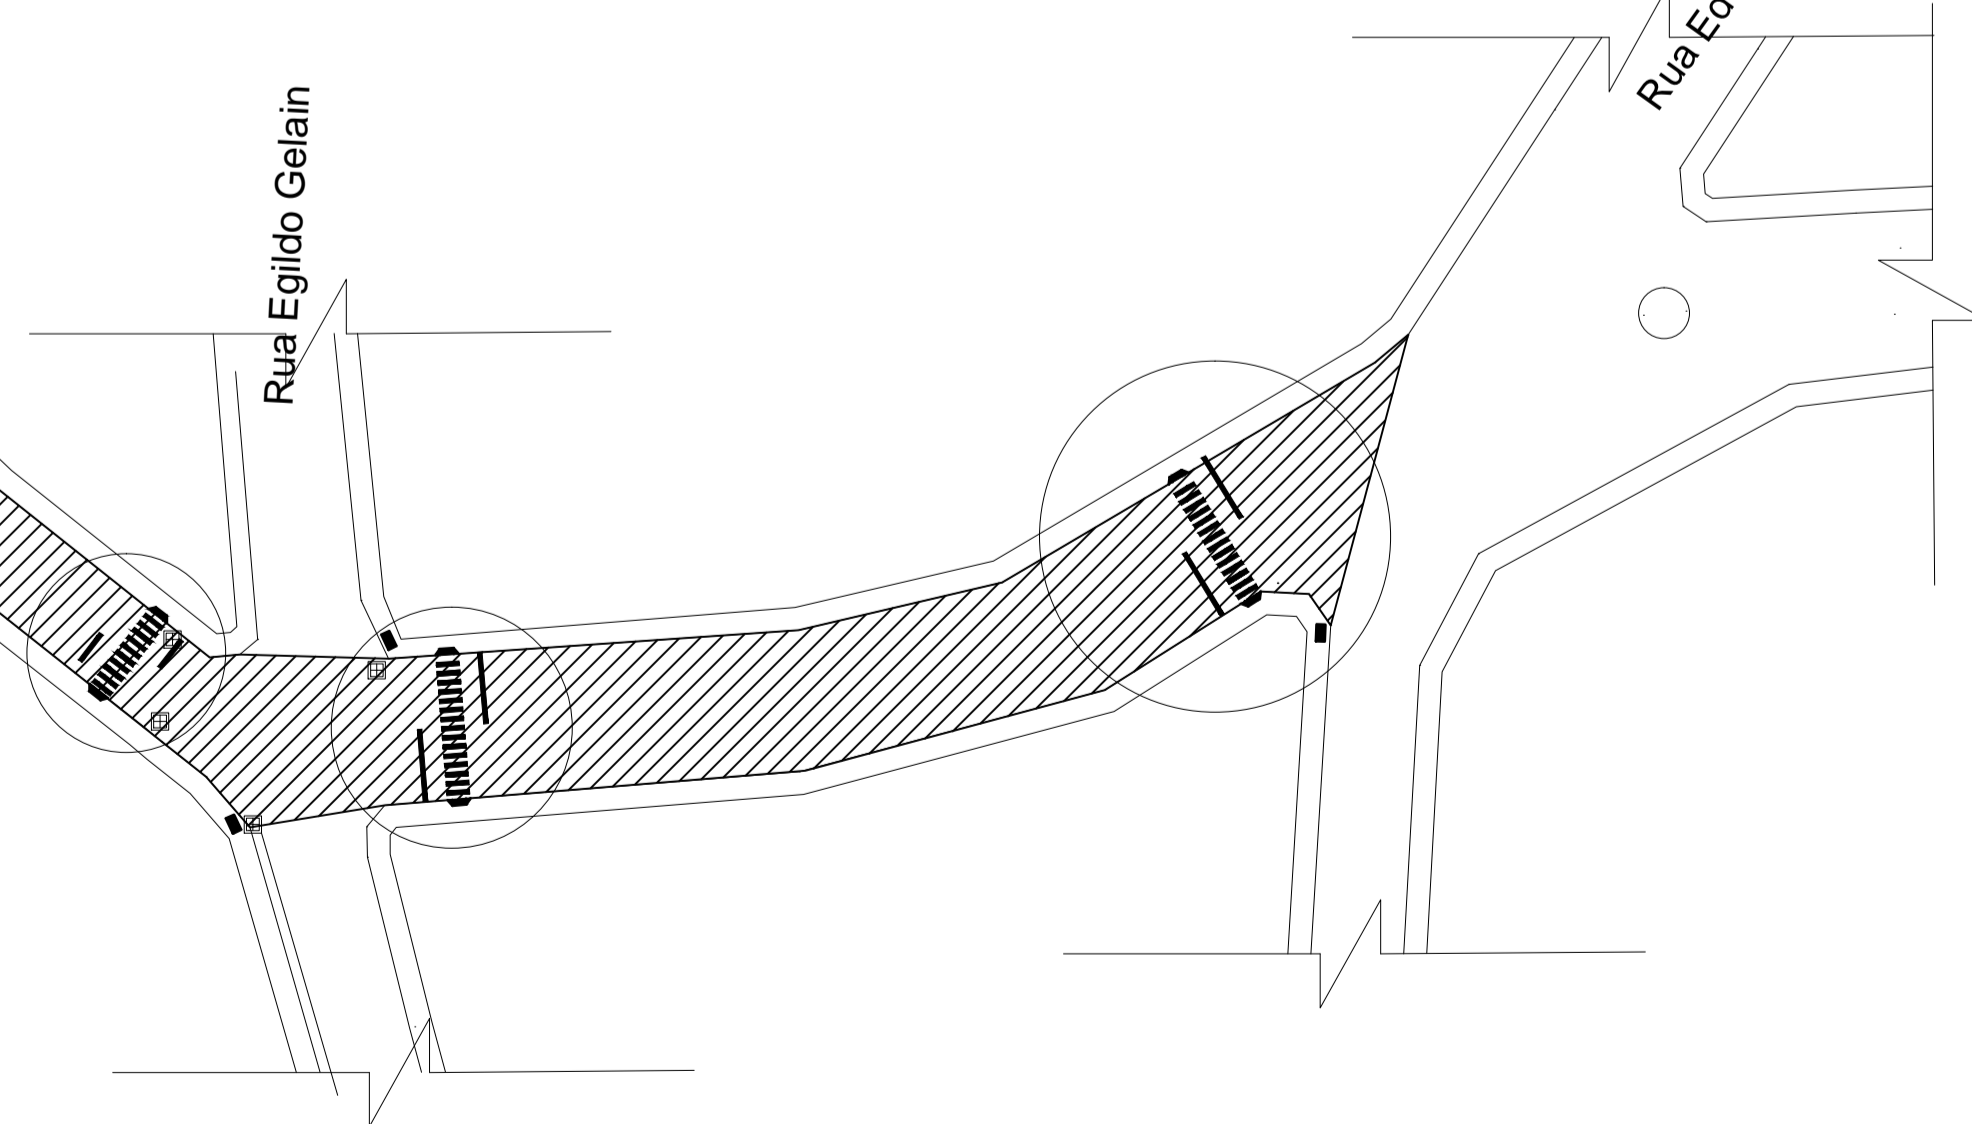

Pavimentação Asfáltica (à executar)

RUA VALZUMIRO DUTRA, 161-CENTRO-CEP 98.460-000  
FONE (55) 3745-1288 - IRAÍ/RS

MUNICÍPIO DE		<b>IRAÍ</b>	
<b>PROJETO PAVIMENTAÇÃO</b>			
PAVIMENTAÇÃO ASFÁLTICA	FRANCHA: 02/04	DATA: 09/02/2015	
RUAS: ADOLFO SCHENEL NESTOR WESTPHALEN	ESCALA: 1:1000	MET. TOTAL: 4.182,46M <sup>2</sup>	
VINICIUS ZANCAN BONAFÉ ENGENHEIRO CIVIL - CREA 55 182755	VOLMIR JOSÉ BIELSKI PREFEITO MUNICIPAL		

Direitos Autorais Reservados Conforme Artigo 184 Do Código Penal, Lei 5.988 Do Código Civil e Resolução CONFEA 205/71