



● PLANTA BAIXA

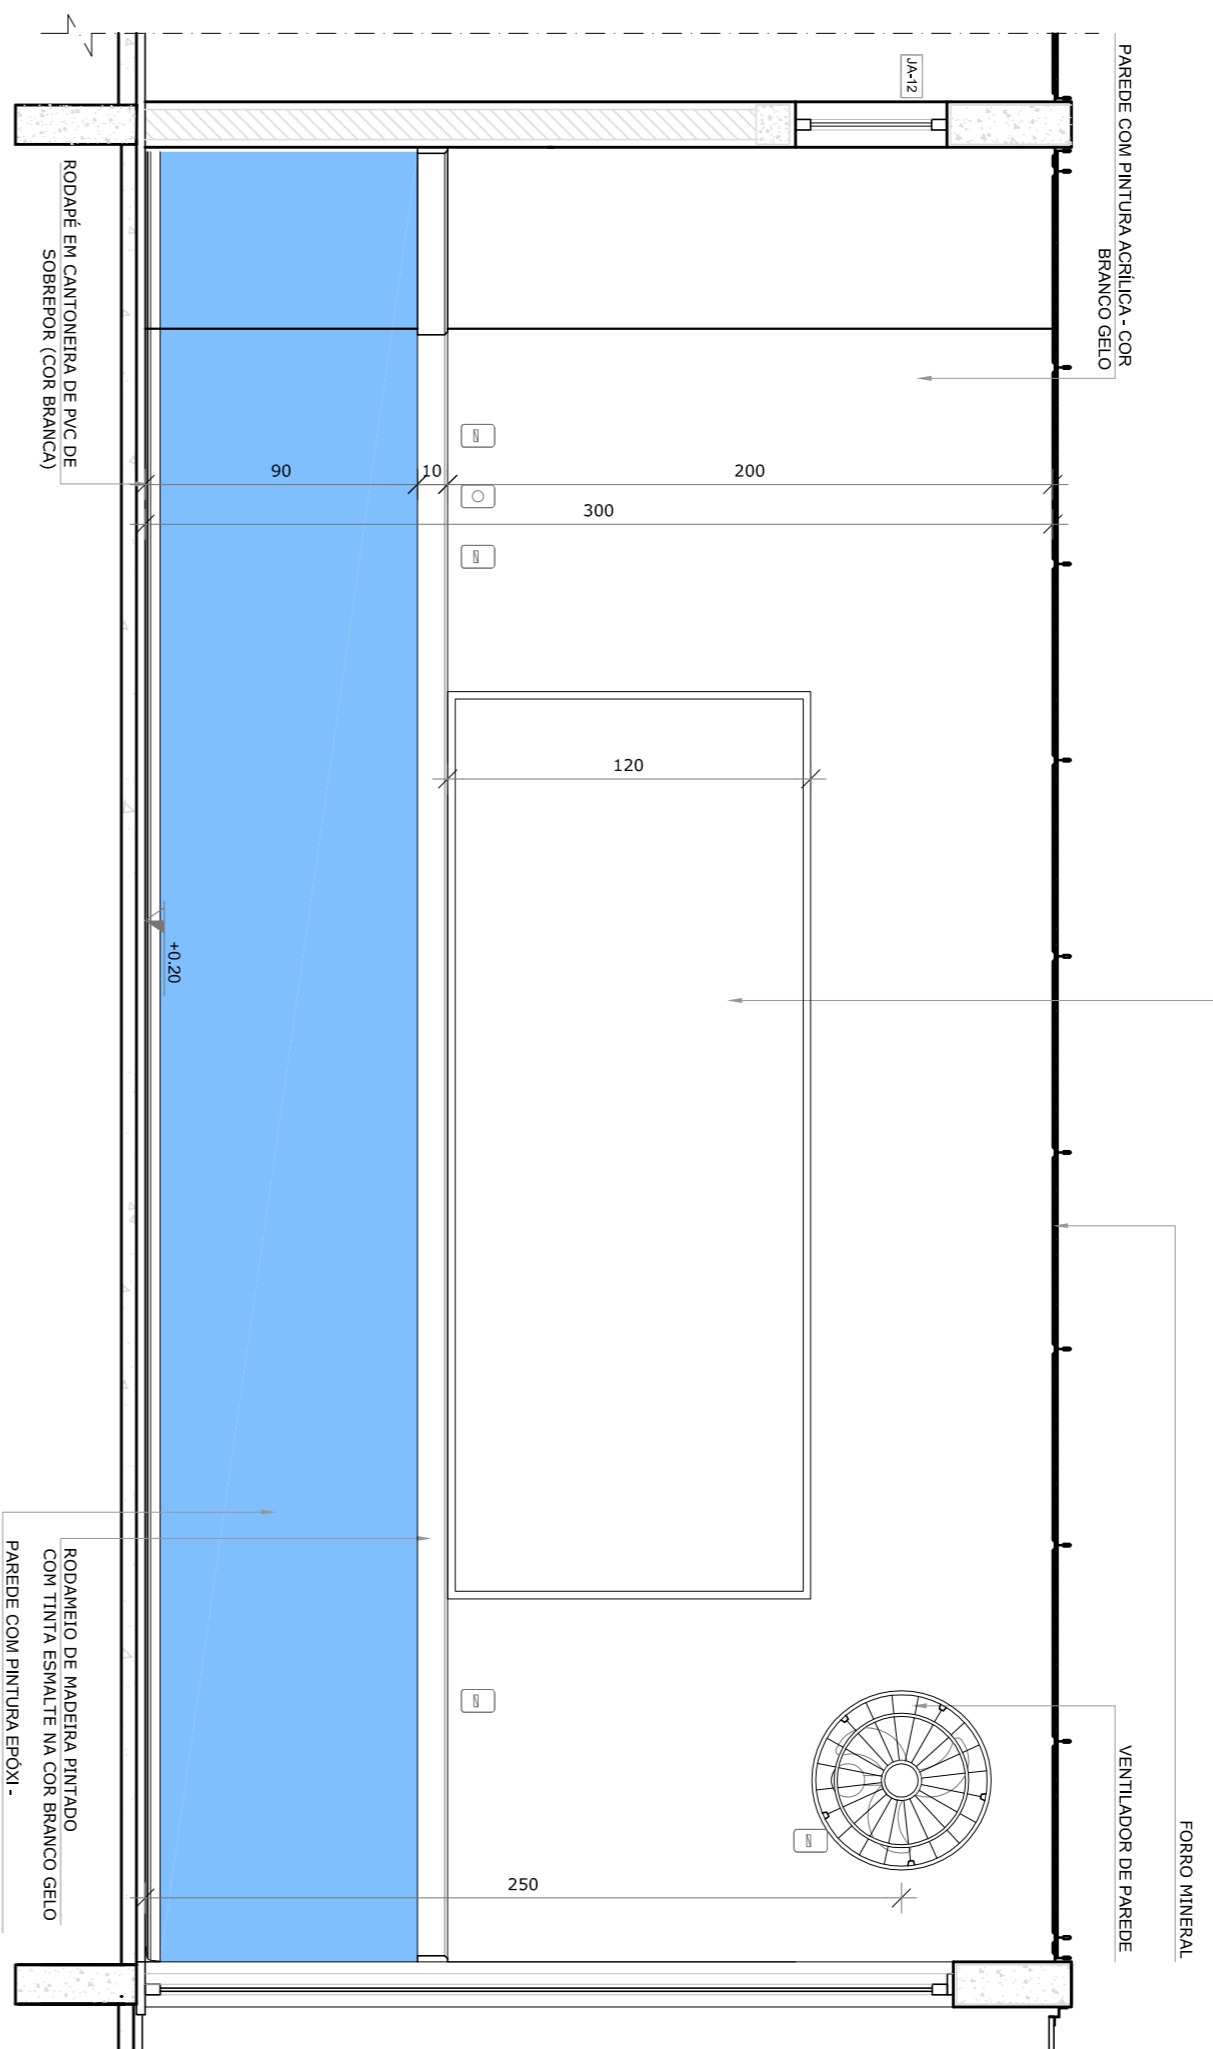

● VISTA 1

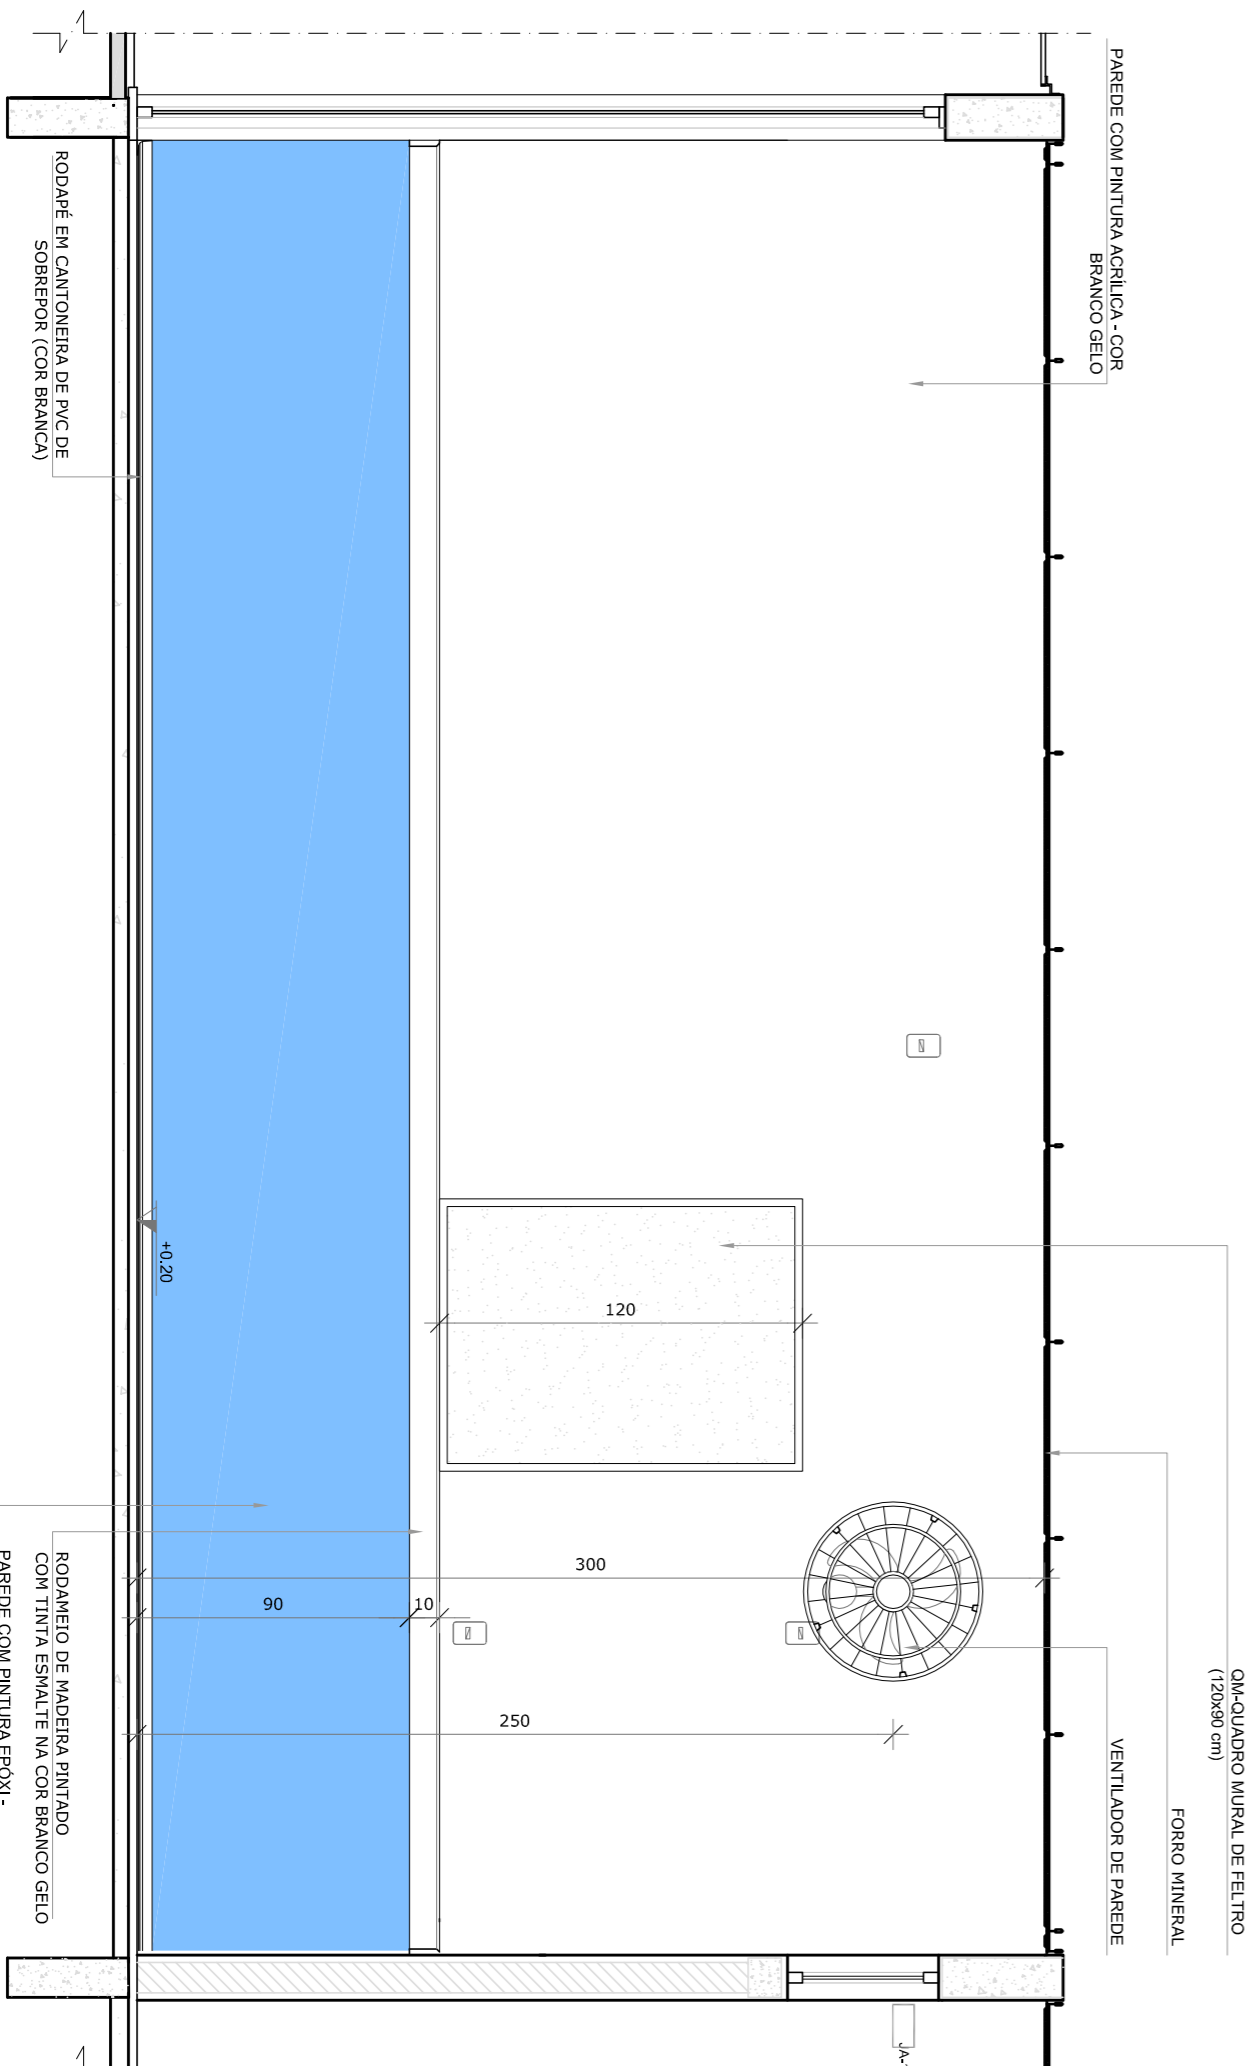

● VISTA 2

NOTAS

- MEDIDAS E NÍVEIS EM METROS.
- VERIFICAR POSIÇÃO EXATA DOS PAVES NO PROJETO ESTRUTURAL.
- EM CASO DE CONFLITO DE INFORMAÇÕES ENTRE PROJETO CIVIL E O MEMORIAL DESCRITIVO, PREVALERÁ A INFORMAÇÃO CONTIDA NOS DESENHOS.
- ALTERAÇÕES NESTE PROJETO SOMENTE COM AUTORIZAÇÃO EXPRESSA DO FINE


REFERÊNCIAS:

- PLANTA DE QUANTITATIVOS.
- MEMORIAL DESCRITIVO E ESPECIFICAÇÕES TÉCNICAS

LEGENDA:

	INDICAÇÃO NÍVEIS PLANTA E CORTE		INDICAÇÃO DE VISTAS
	INDICAÇÃO DE CORTES		ESPECIFICAÇÕES DE MATERIAS
	INDICAÇÃO DE FACHOS		INDICAÇÃO DE EIXOS
	INDICAÇÃO DE PORTAS E JANELAS		INDICAÇÃO DE ELEMENTOS (BANCOS, TINTAS, TUBOS E ETC)

CROQUI DE REFERÊNCIA

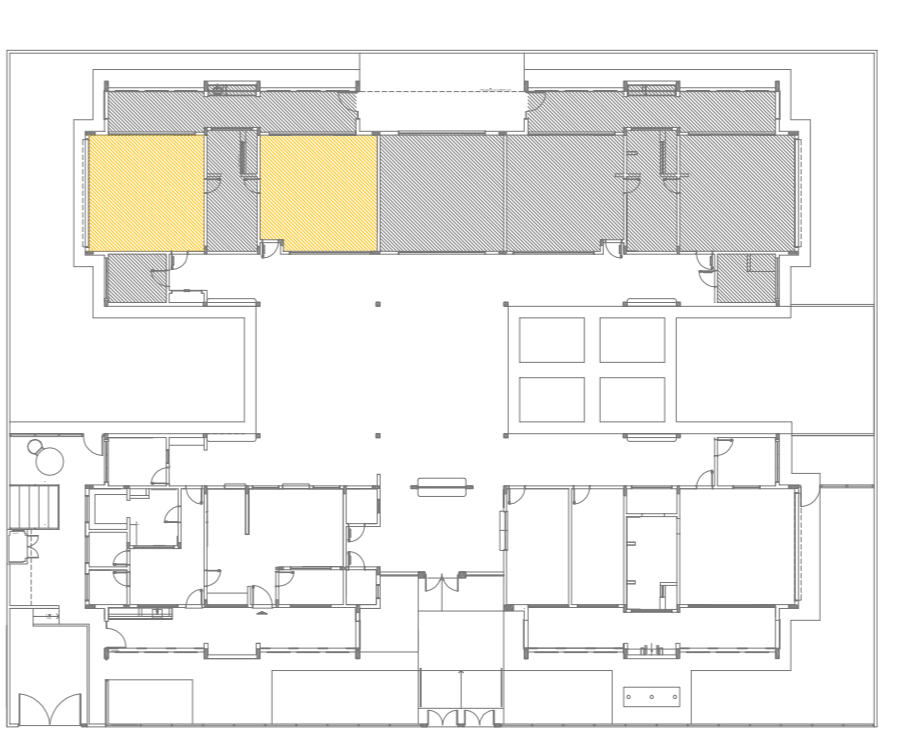

FUNDE Fundação Nacional de Desenvolvimento da Educação
Ministério da Educação
PATRIAL EDUCADORA

GOVERNO FEDERAL
BRASIL
PATRIAL EDUCADORA

PROJETO PADRÃO - FUNDE

PROPRIETÁRIO: _____
ENDEREÇO: _____
MUNICÍPIO - UF: _____

PROPRIETÁRIO _____
RESP. TÉCNICO _____
AUTOR DO PROJETO _____

D.L.F.O _____
C.R.E.A _____
R.A _____

OBSERVAÇÕES: _____

PROGRAMA PROINFÂNCIA - PROJETO TIPO 2
PROJETO DE ARQUITETURA

AMPLIAÇÃO DO BLOCO B
SALAS PRÉ-ESCOLA 1 E 2

ARQ

FORMATO: A18x41(25x41)
REVISÃO: R-00
DATA: ENVIADO: JUNHO/2015
ESCALA: 1/25
PRONONCA: 33/34