




LEGENDA:

-  RESTAURAÇÃO ASFÁLTICA EM P.M.F. SOBRE BASE COMPOSTA DE P.M.F. DEGRADADO
- ÁREA PAVIMENTADA= 3.728,10m²
- ÁREA CANTEIROS= 239,04m²


CAMADAS=
RECAPEAMENTO ASFÁLTICO EM P.M.F.: 4cm compactado
CAPA SELANTE





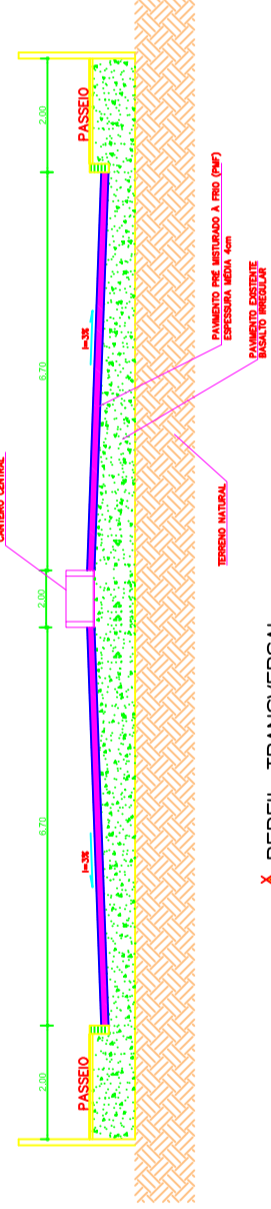


PERFIL TRANSVERSAL
ESCALA: 1/20

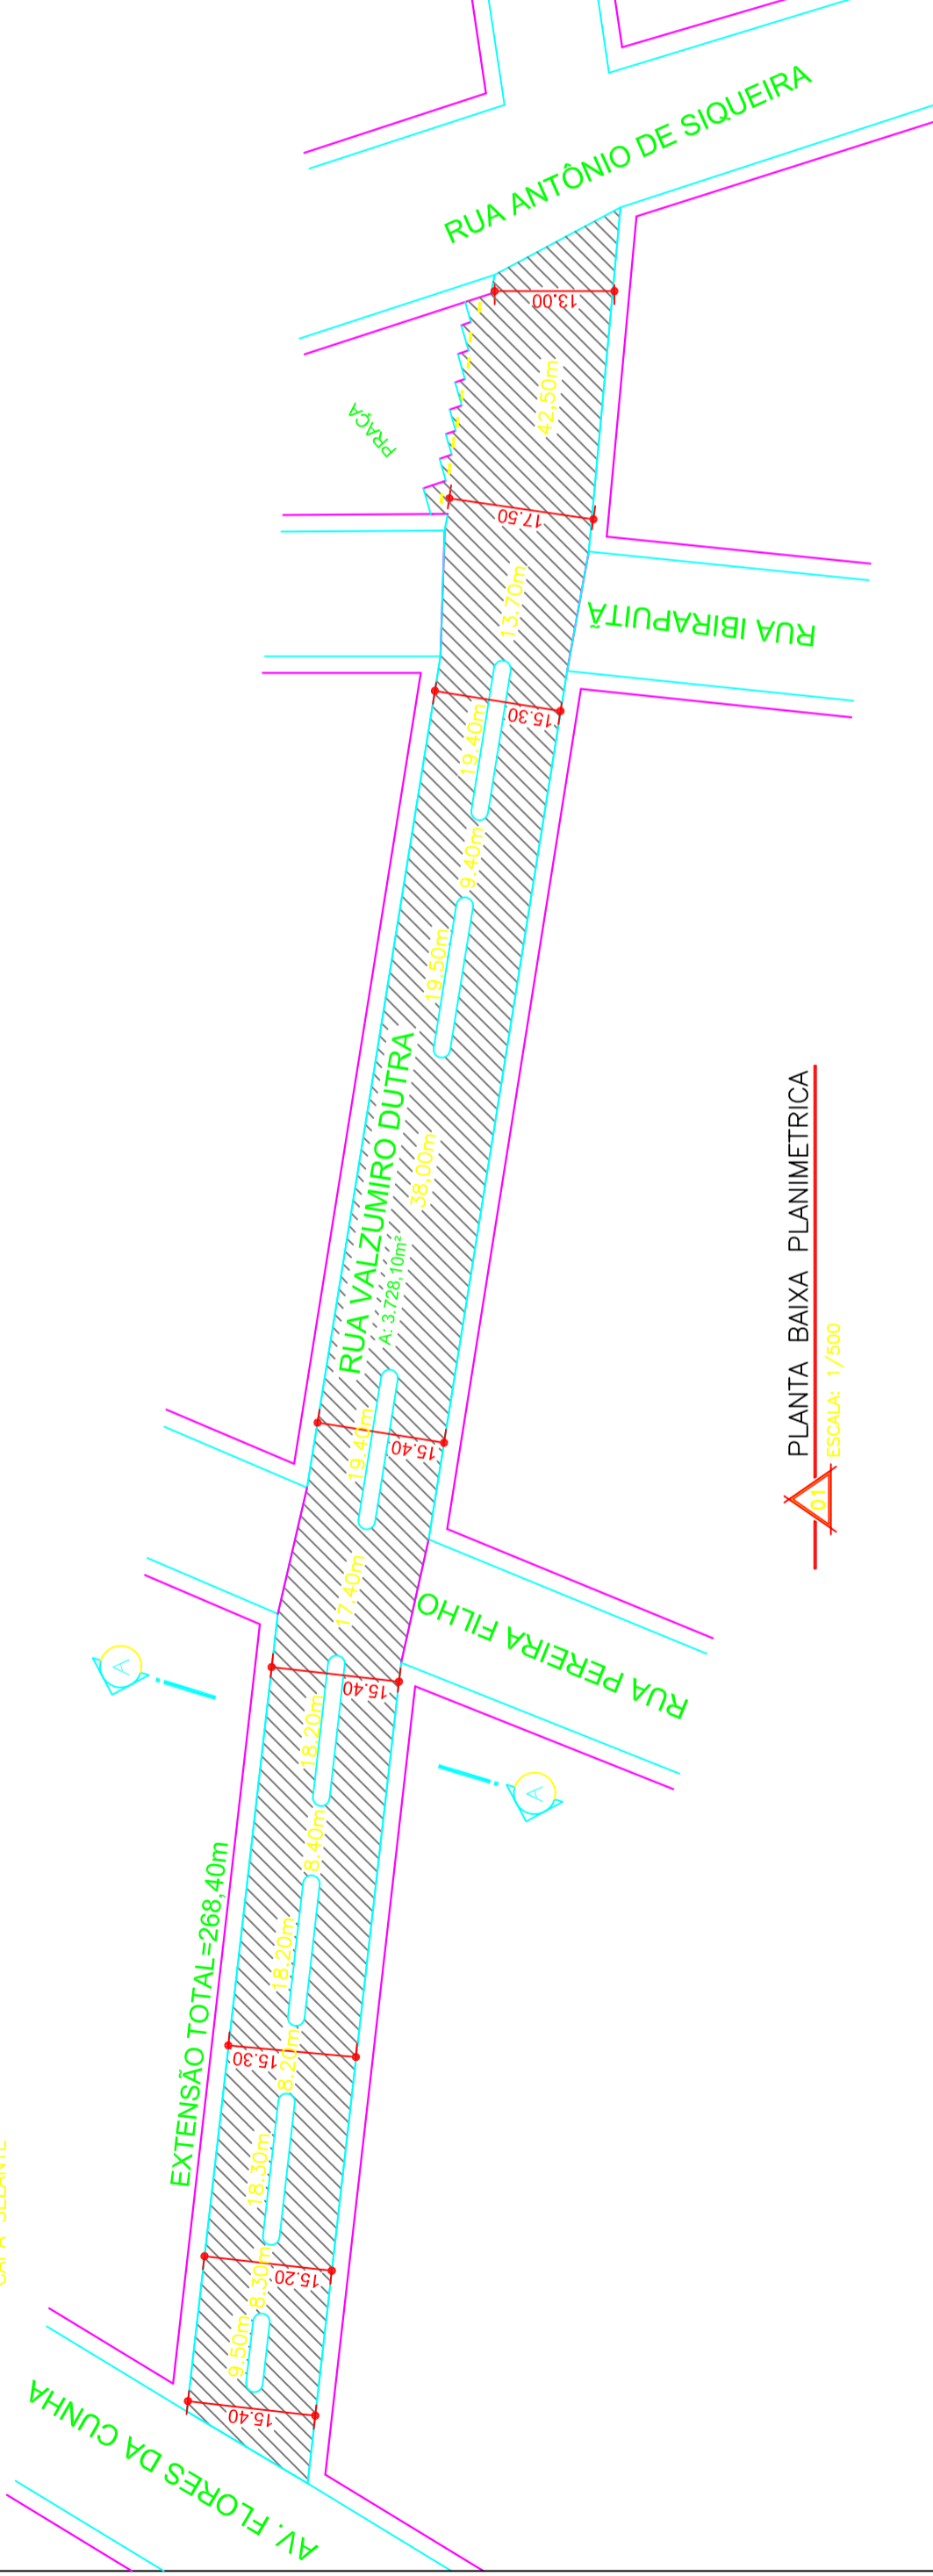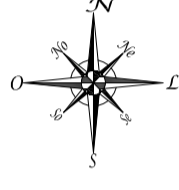


PLANTA BAIXA PLANIMÉTRICA
ESCALA: 1/500

 ANIEL JANSSEN RUA DO COMÉRCIO, 18-V, APT. 1119-5 CEP: 13.160-000 - JARDIM BOTANICAL - RUA - RS	
LOCAL:	RUA VALZUMIRO DUTRA - RM - RS
ASSUNTO:	RECAPEAMENTO ASFÁLTICO
PROJETO:	PL. BAIXA PLANIMÉTRICA
PROJETO:	ARQUITETÔNICO
PROPRIETÁRIOS:	PREF. MUNICIPAL DE IRAI
PROPRIETÁRIO:	MARCO ANTONIO COELHO DA SILVA
PROJ. TÉCNICO:	ANIEL JANSSEN - -RQP ONL-
CRM:	134516-D
ÁREA:	3.728,10m ²
ESCALA:	1/500
DATA:	JANEIRO/12
FOLHA:	02
DESENHO:	GF desenhos

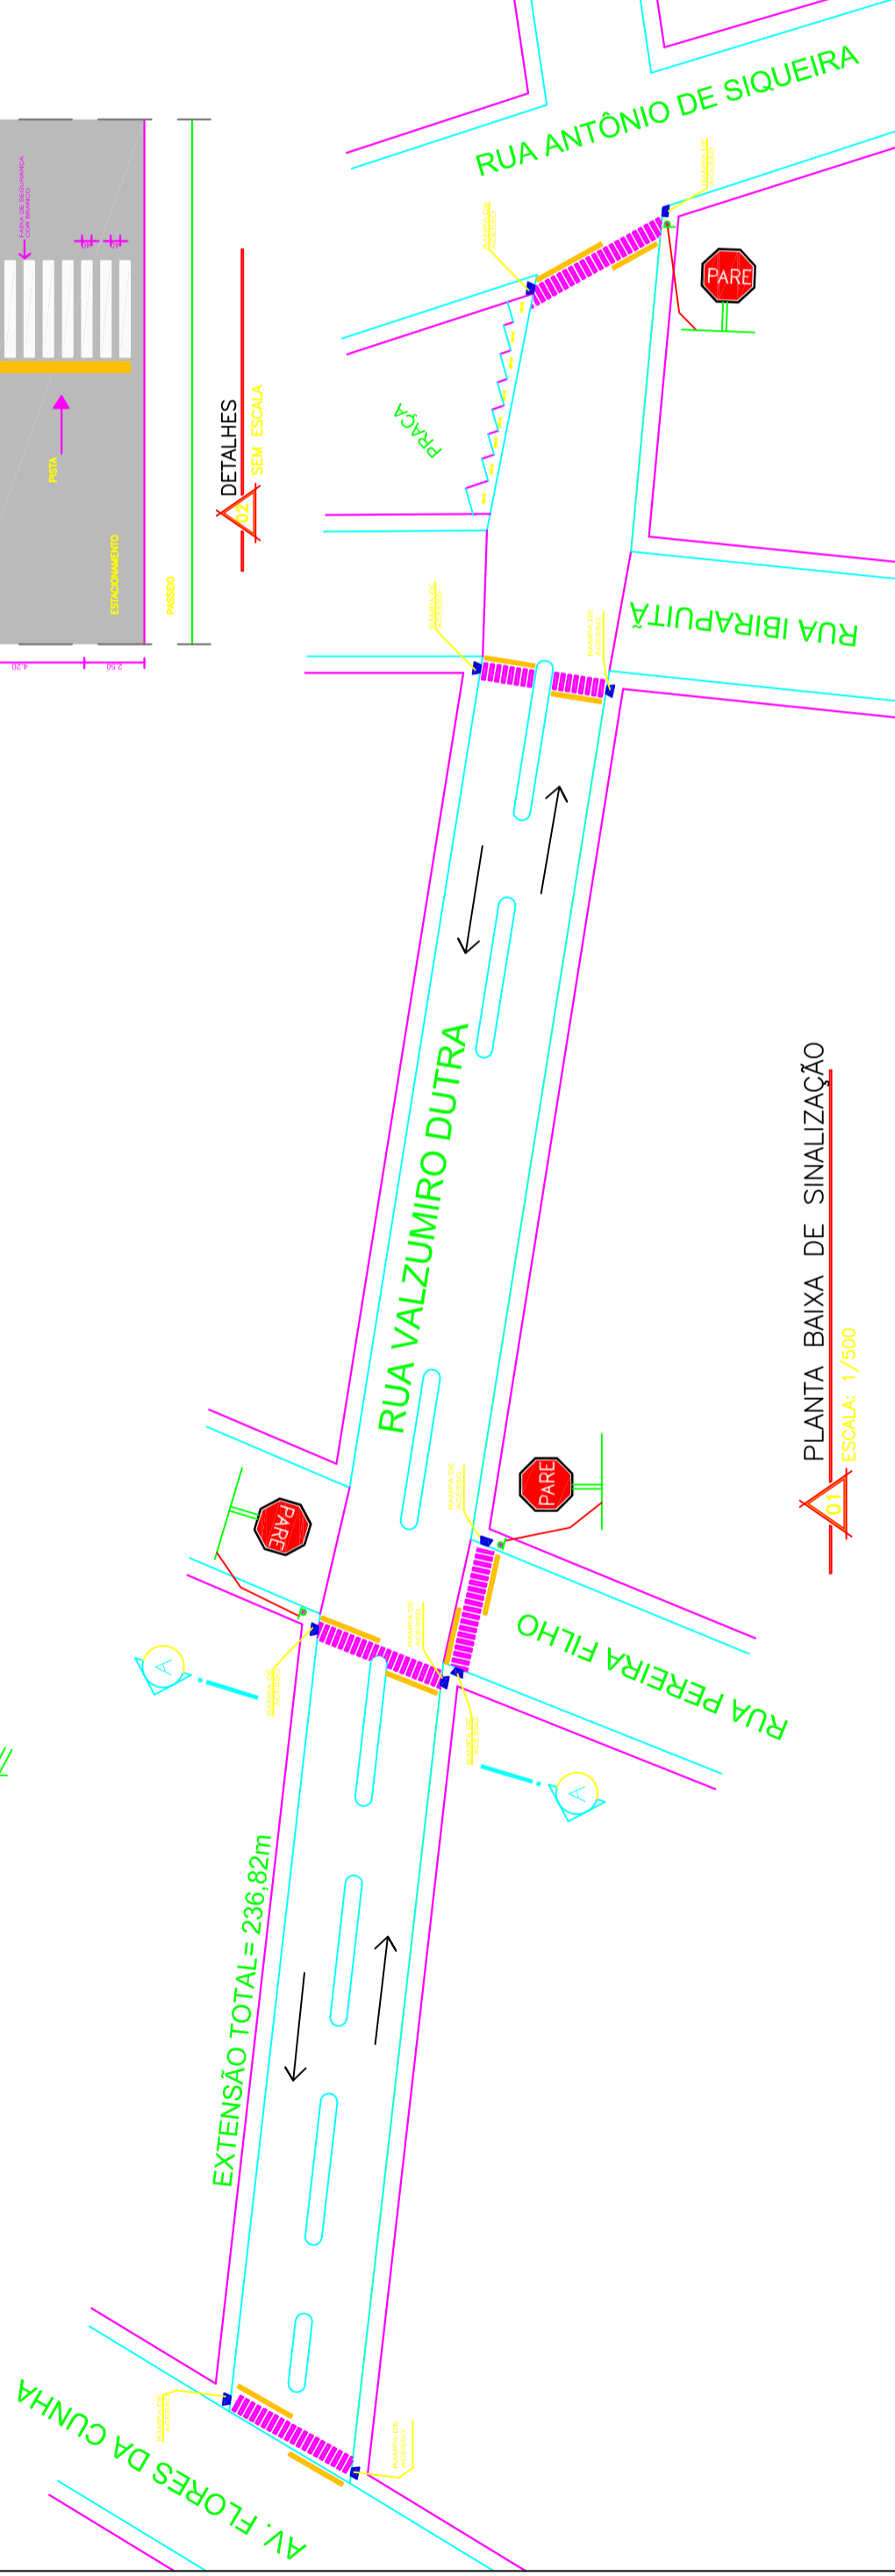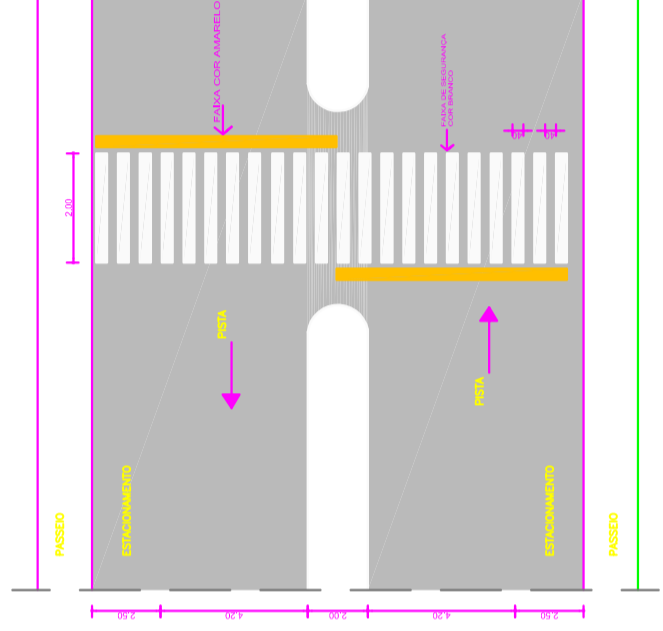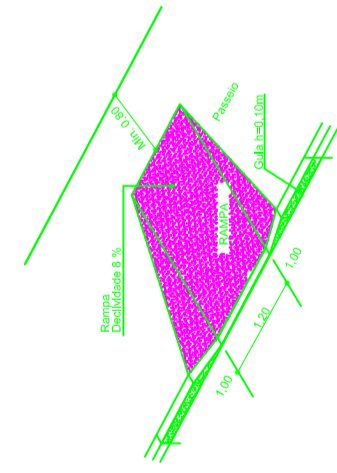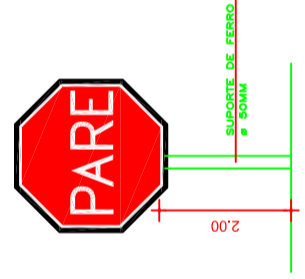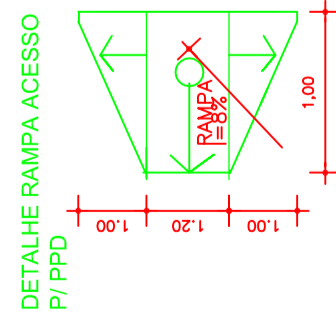

PLANTA BAIXA DE SINALIZAÇÃO
ESCALA: 1/500

 ANIEL JANSSEN RUA DO COMÉRCIO, 18-V, APT. 1119-5 CEP: 13.160-000 - JARDIM BOTANICAL - RUA - RS	
LOCAL:	RUA VALZUMIRO DUTRA - RM - RS
ASSUNTO:	RECAPEAMENTO ASFÁLTICO
PROJETO:	PL. BAIXA SINALIZAÇÃO
PROJETO:	ARQUITETÔNICO
PROPRIETÁRIOS:	PREF. MUNICIPAL DE IRAI
PROPRIETÁRIO:	MARCO ANTONIO COELHO DA SILVA
PROJ. TÉCNICO:	ANIEL JANSSEN - -RQP ONL-
CRM:	134516-D
ÁREA:	3.728,10m ²
ESCALA:	1/500
DATA:	JANEIRO/12
FOLHA:	03
DESENHO:	GF desenhos