LEGENDA:

RESTAURAÇÃO ASFALTICA EM P.M.F. SOBRE BASE COMPOSTA DE P.M.F. DEGRADADO

AREA PAVIMENTADA= 1.888,36m2

CAMADAS=

RECAPEAMENTO ASFALTICO EM P.M.F.: 4cm compactado

CAPA SELANTE

02 PERFIL TRANSVERSAL
ESCALA: 1/50

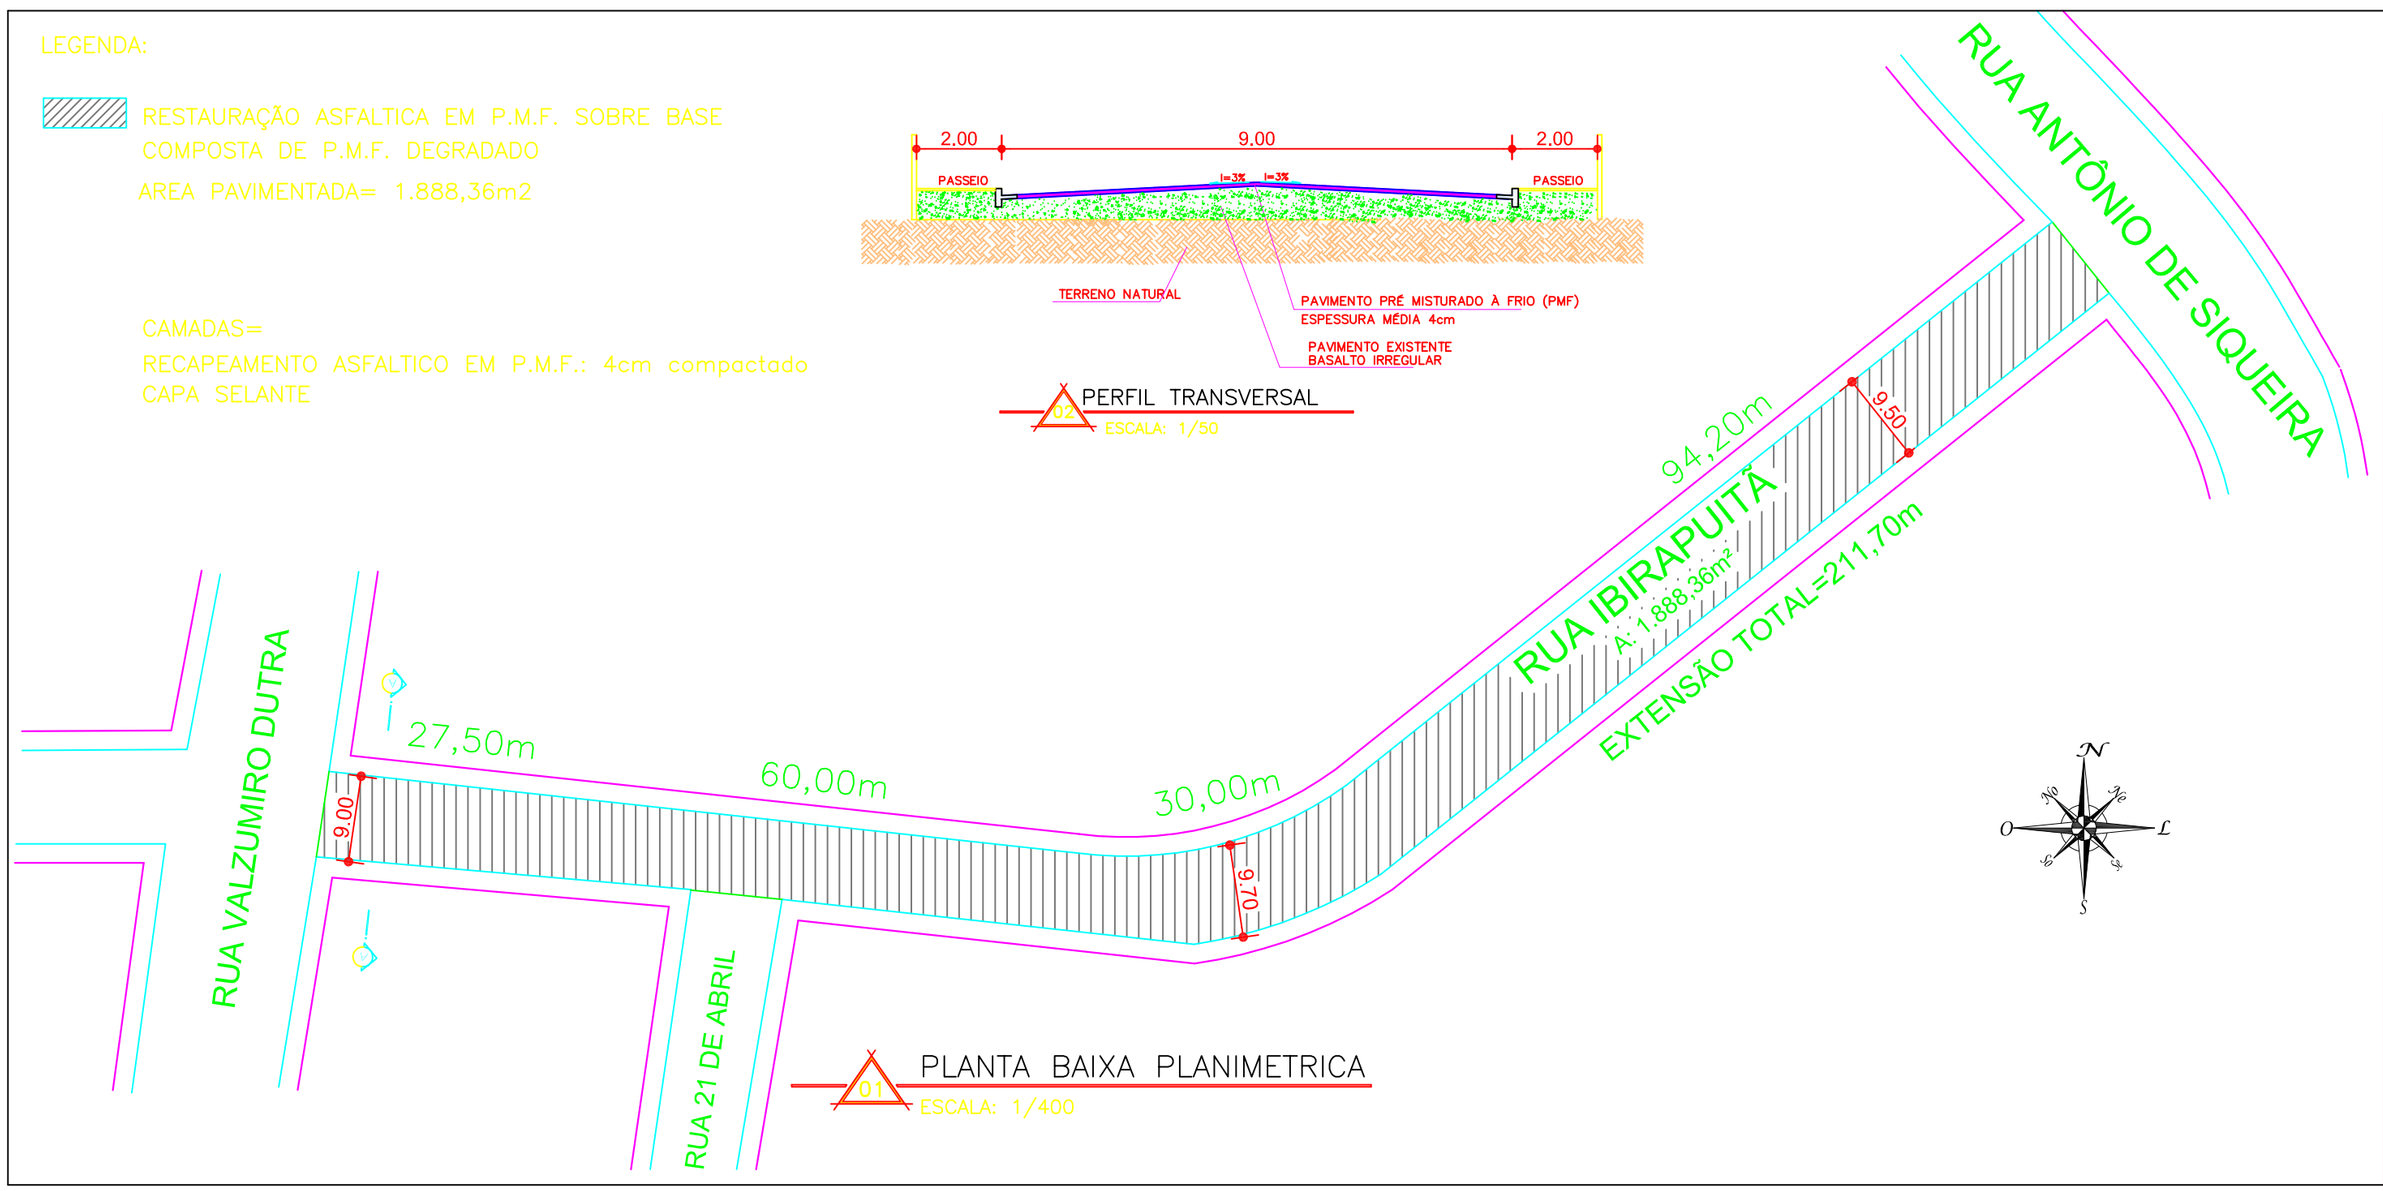

01 PLANTA BAIXA PLANIMETRICA
ESCALA: 1/400

DANIEL HANSSEN
ENG.º CIVIL-CREA RS: 134.510-D
RUA DO COMERCIO,165-A/ ALPESTRE-RS TEL: 055 3796-1119

OBRA: RECAPEAMENTO ASFALTICO

LOCAL: RUA IBIRAPUITÃ - IRAI - RS

ASSUNTO: PL. BAIXA PLANIMETRICA

PROJETO: ARQUITETÔNICO

PROPRIETÁRIO(A): PREF MUNICIPAL DE IRAÍ
MARIO ANTONIO COELHO DA SILVA

VISTO:

RESP. TÉCNICO: DANIEL HANSSEN - -ENG° CIVIL-
CREA RS: 134.510-D

VISTO:

AREA:	ESCALA:	DATA:	PRANCHA:	DESENHOS:
1.888,36m2	1/400	JANEIRO/12	02	GF desenhos

DETALHE RAMPA ACESSO
P/ PPD

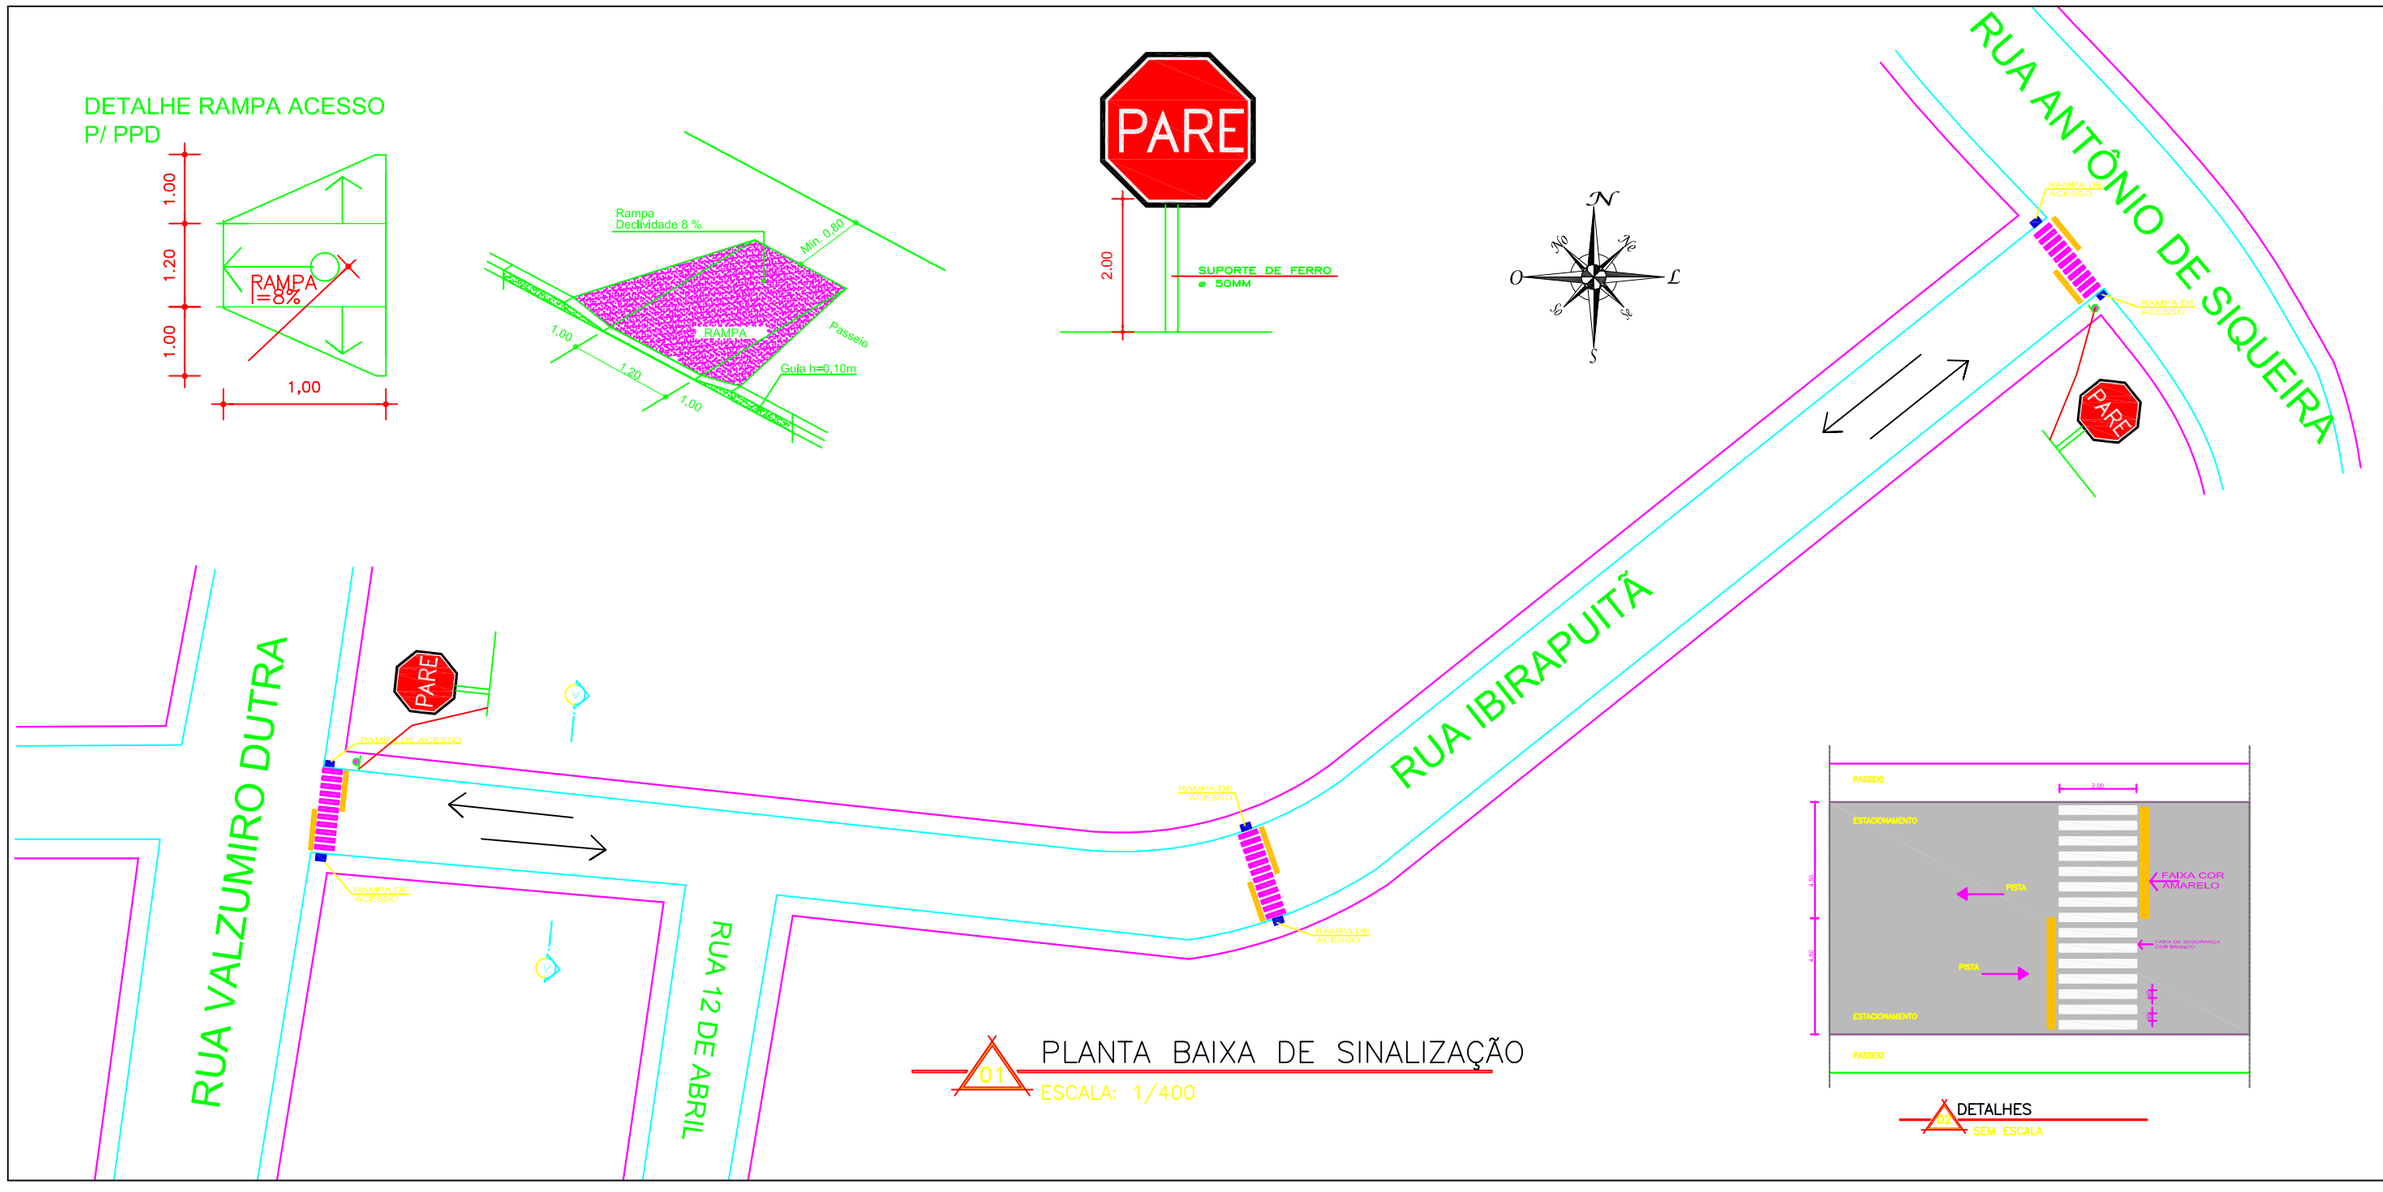

01 PLANTA BAIXA DE SINALIZAÇÃO
ESCALA: 1/400

02 DETALHES
SEM ESCALA

DANIEL HANSSEN
ENG.º CIVIL-CREA RS: 134.510-D
RUA DO COMERCIO,165-A/ ALPESTRE-RS TEL: 055 3796-1119

OBRA: RECAPEAMENTO ASFALTICO

LOCAL: RUA IBIRAPUITÃ - IRAI - RS

ASSUNTO: PL. BAIXA SINALIZAÇÃO

PROJETO: ARQUITETÔNICO

PROPRIETÁRIO(A): PREF MUNICIPAL DE IRAÍ
MARIO ANTONIO COELHO DA SILVA

VISTO:

RESP. TÉCNICO: DANIEL HANSSEN - -ENG° CIVIL-
CREA RS: 134.510-D

VISTO:

AREA:	ESCALA:	DATA:	PRANCHA:	DESENHOS:
1.888,36m2	1/400	JANEIRO/12	03	GF desenhos