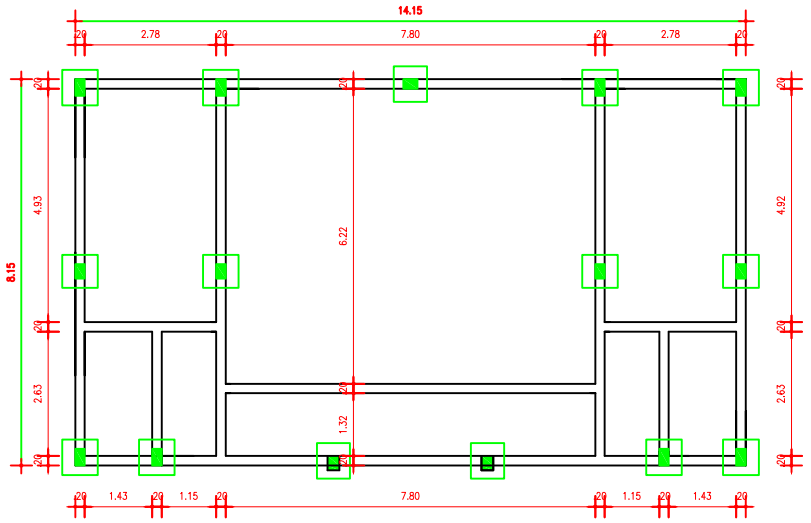

01 PLANTA VIGA BALDRAMES

ESCALA: 1:75

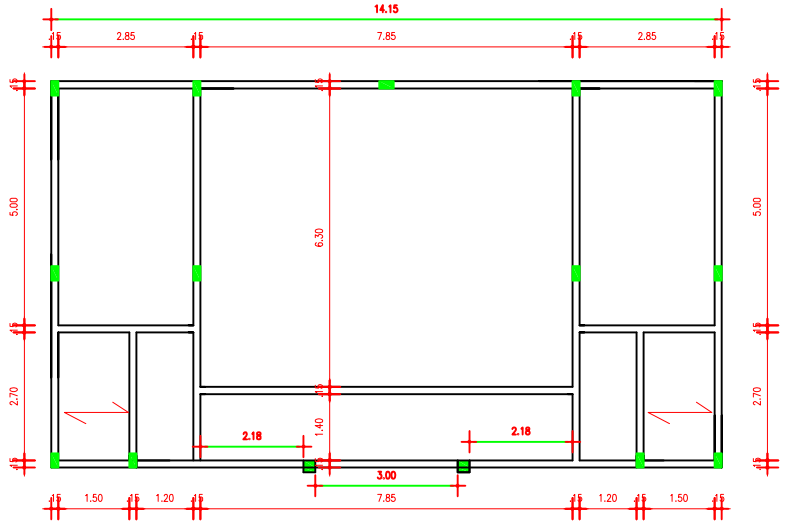

01 PLANTA VIGA CINTAMENTO

ESCALA: 1:75

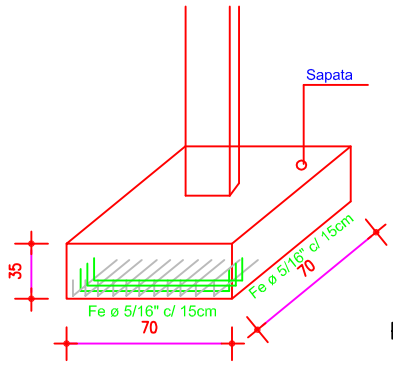

VIGA BALDRAME

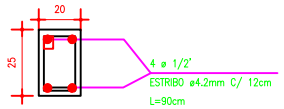

PILARES:

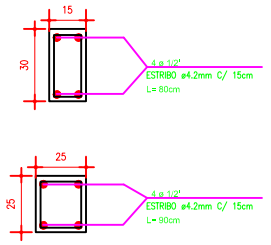

VIGA CINTAMENTO

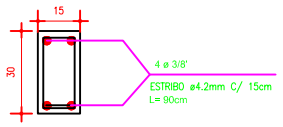

OBS: VÃOS LIVRES UTILIZAR 4ø ½"

DANIEL IANSSEN
ENG.º CIVIL–CREA RS: 134.510–D
RUA DO COMÉRCIO,185–A/ ALPESTRE–RS TEL: 055 3796–1119

OBRA: POLO DA ACADEMIA DA SAÚDE

LOCAL: AVENIDA FORES DA CUNHA – IRAÍ– RS

PROJETO: ESTRUTURAL

ASSUNTO: PLANTA BAIXA– DETALHES

PROPRIETÁRIO(A): PREFEITURA MUNICIPAL DE IRAÍ–RS
MARIO ANTONIO COELHO DA SILVA

RESP. TÉCNICO: DANIEL IANSSEN – –ENG.º CIVIL–
CREA RS: 134.510–D

VISTO:

VISTO:

ÁREA A CONSTRUIR:	ESCALA:	DATA:	PRANCHA:	DESENHO:
115,32m²	1/75	MAIO/2012	05	GIOVANI FERASSO