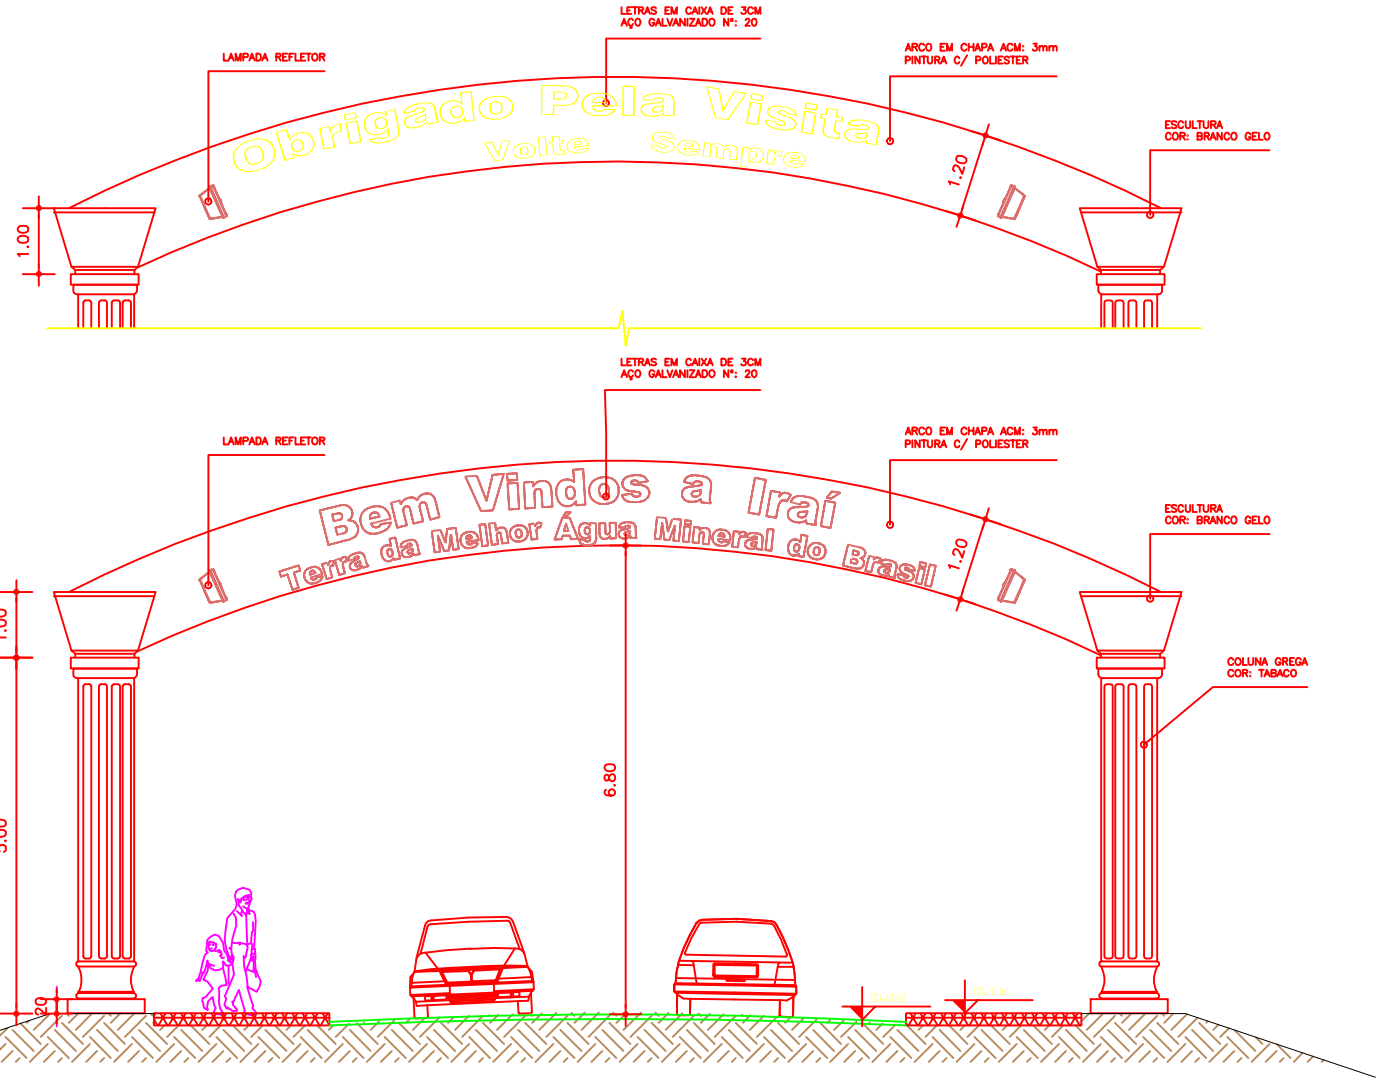

01 **VISTA**

ESCALA: 1/50

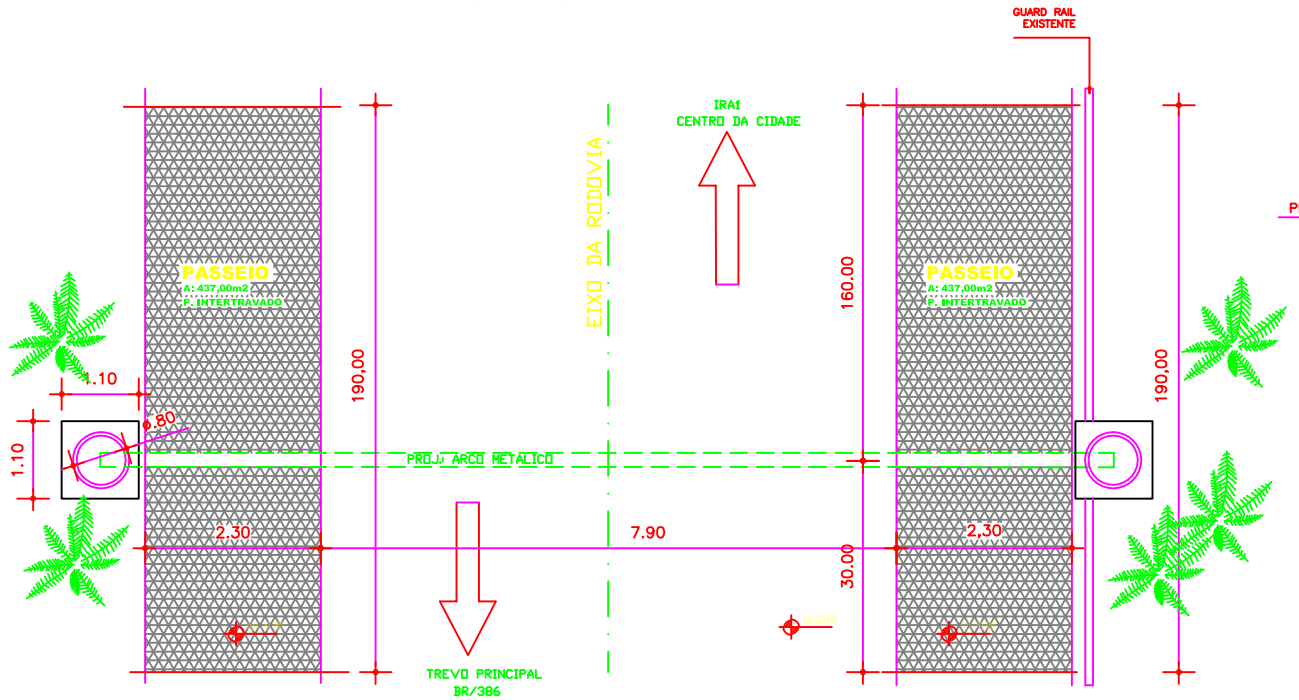

01 **PLANTA BAIXA**

ESCALA: 1/50

C:\Documents and Settings\Usuario\Desktop\Portico Irai\portico irai.png

NOTAS:

1–TUBULAÇÃO FLEXÍVEL CORRUGADO 1 ø2"

2. CONDUTORES ENTERRADOS DE COBRE, TIPO SINGELO, COM ISOLAMENTO PARA 1kV

FIOS E CABOS; NEUTRO, FASE, RETORNO, PONTE E TERRA

– TUBULAÇÃO QUE SOBE

RELE FOTO CELULA

– CX. PASSAGEM 4x4", OU COM DIMENSÕES INDICADAS

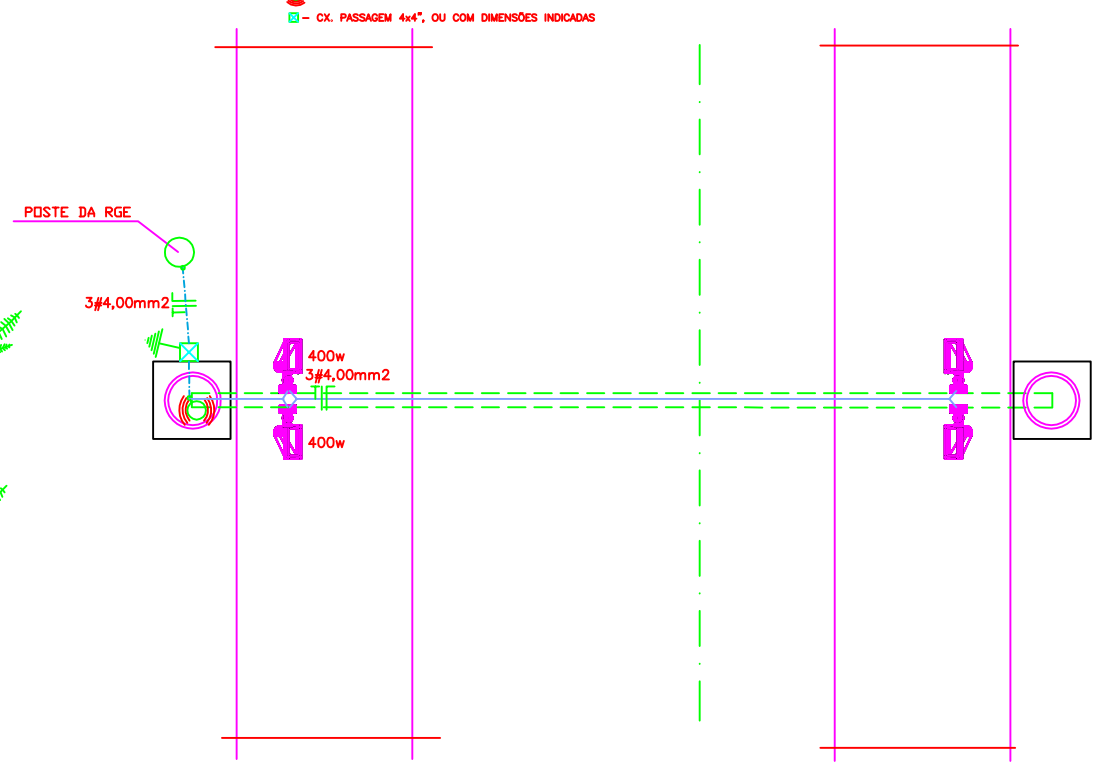

01 **PROJ.: ELETRICO**

ESCALA: 1/50

DETALHE ESTRUTURAL

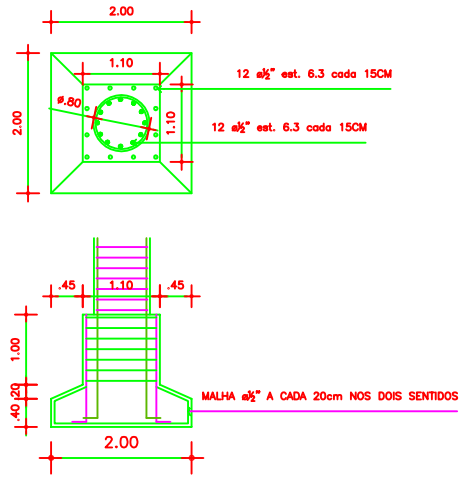

DANIEL HANSSEN
ENG.º CIVIL – CREA RS: 134.810-0
RUA DO COMÉRCIO,165–A/ ALPESTRE–RS TEL: 055 3796–1119

OBRA: PORTICO ACESSO À CIDADE DE IRAI–RS

LOCAL: AVENIDA ALCINDO SILVEIRA CARPES – IRAI – RS

PROJETO:	ARQUITETÔNICO– ELETRICO
ASSUNTO:	PLANTA BAIXA/VISTA/MAQUETE
PROPRIETÁRIO(A): PREFEITURA MUNICIPAL DE IRAI–RS MARIO ANTONIO COELHO DA SILVA	VISTO:
RESP. TÉCNICO: DANIEL HANSSEN – –ENG.º CIVIL– CREA RS: 134.810-0	VISTO:

ESCALA:	DATA:	FRANCHA:	www.gfdesenhos.blogspot.com
1/ 50	MAIO/2012	02	GF DESENHOS