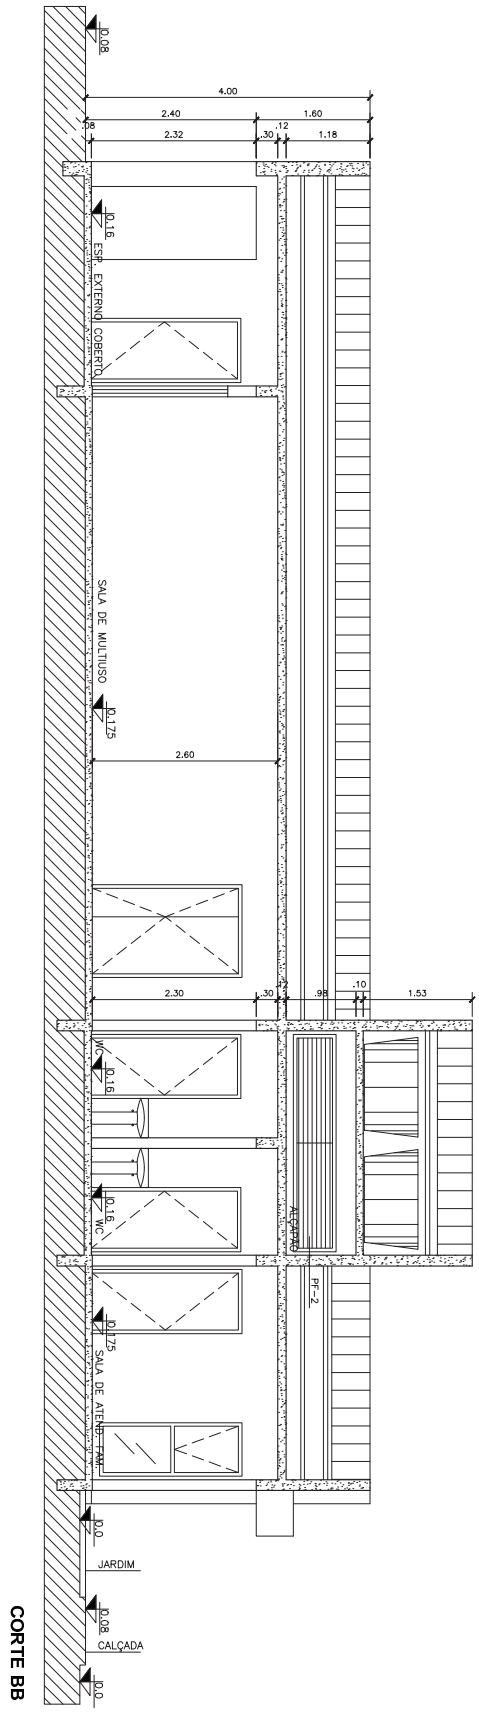

CORTE BB

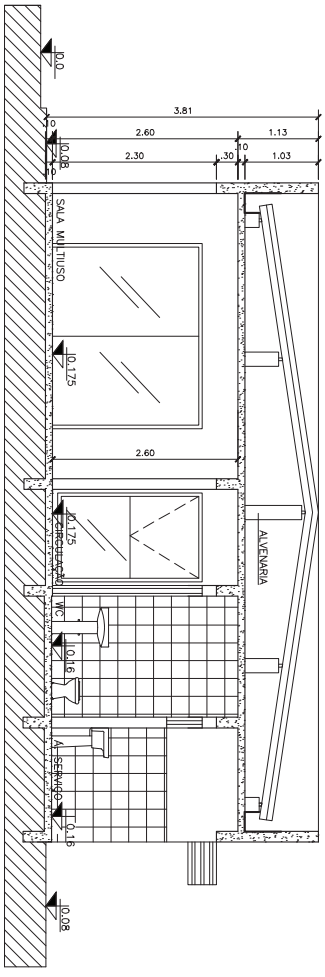

CORTE AA

MINISTÉRIO DO DESENVOLVIMENTO SOCIAL E COMBATE A FOME

PROJETO DE ARQUITETURA - CENTRO DE REFERÊNCIA DE ASSISTÊNCIA SOCIAL - CRAS

CORTE AA E CORTE BB - ESC 1/75

ÁREA CONSTRUÍDA: 165,30m²

DIMENSÃO DO TERRENO: 15m X 30m = 450m²