


TRECHO RUA ANTÔNIO SIQUEIRA ATÉ O COMPLEXO BALNEÁRIO

ÁREA DE VIAS EXISTENTES A SEREM PAVIMENTADAS: 6.973,30M²

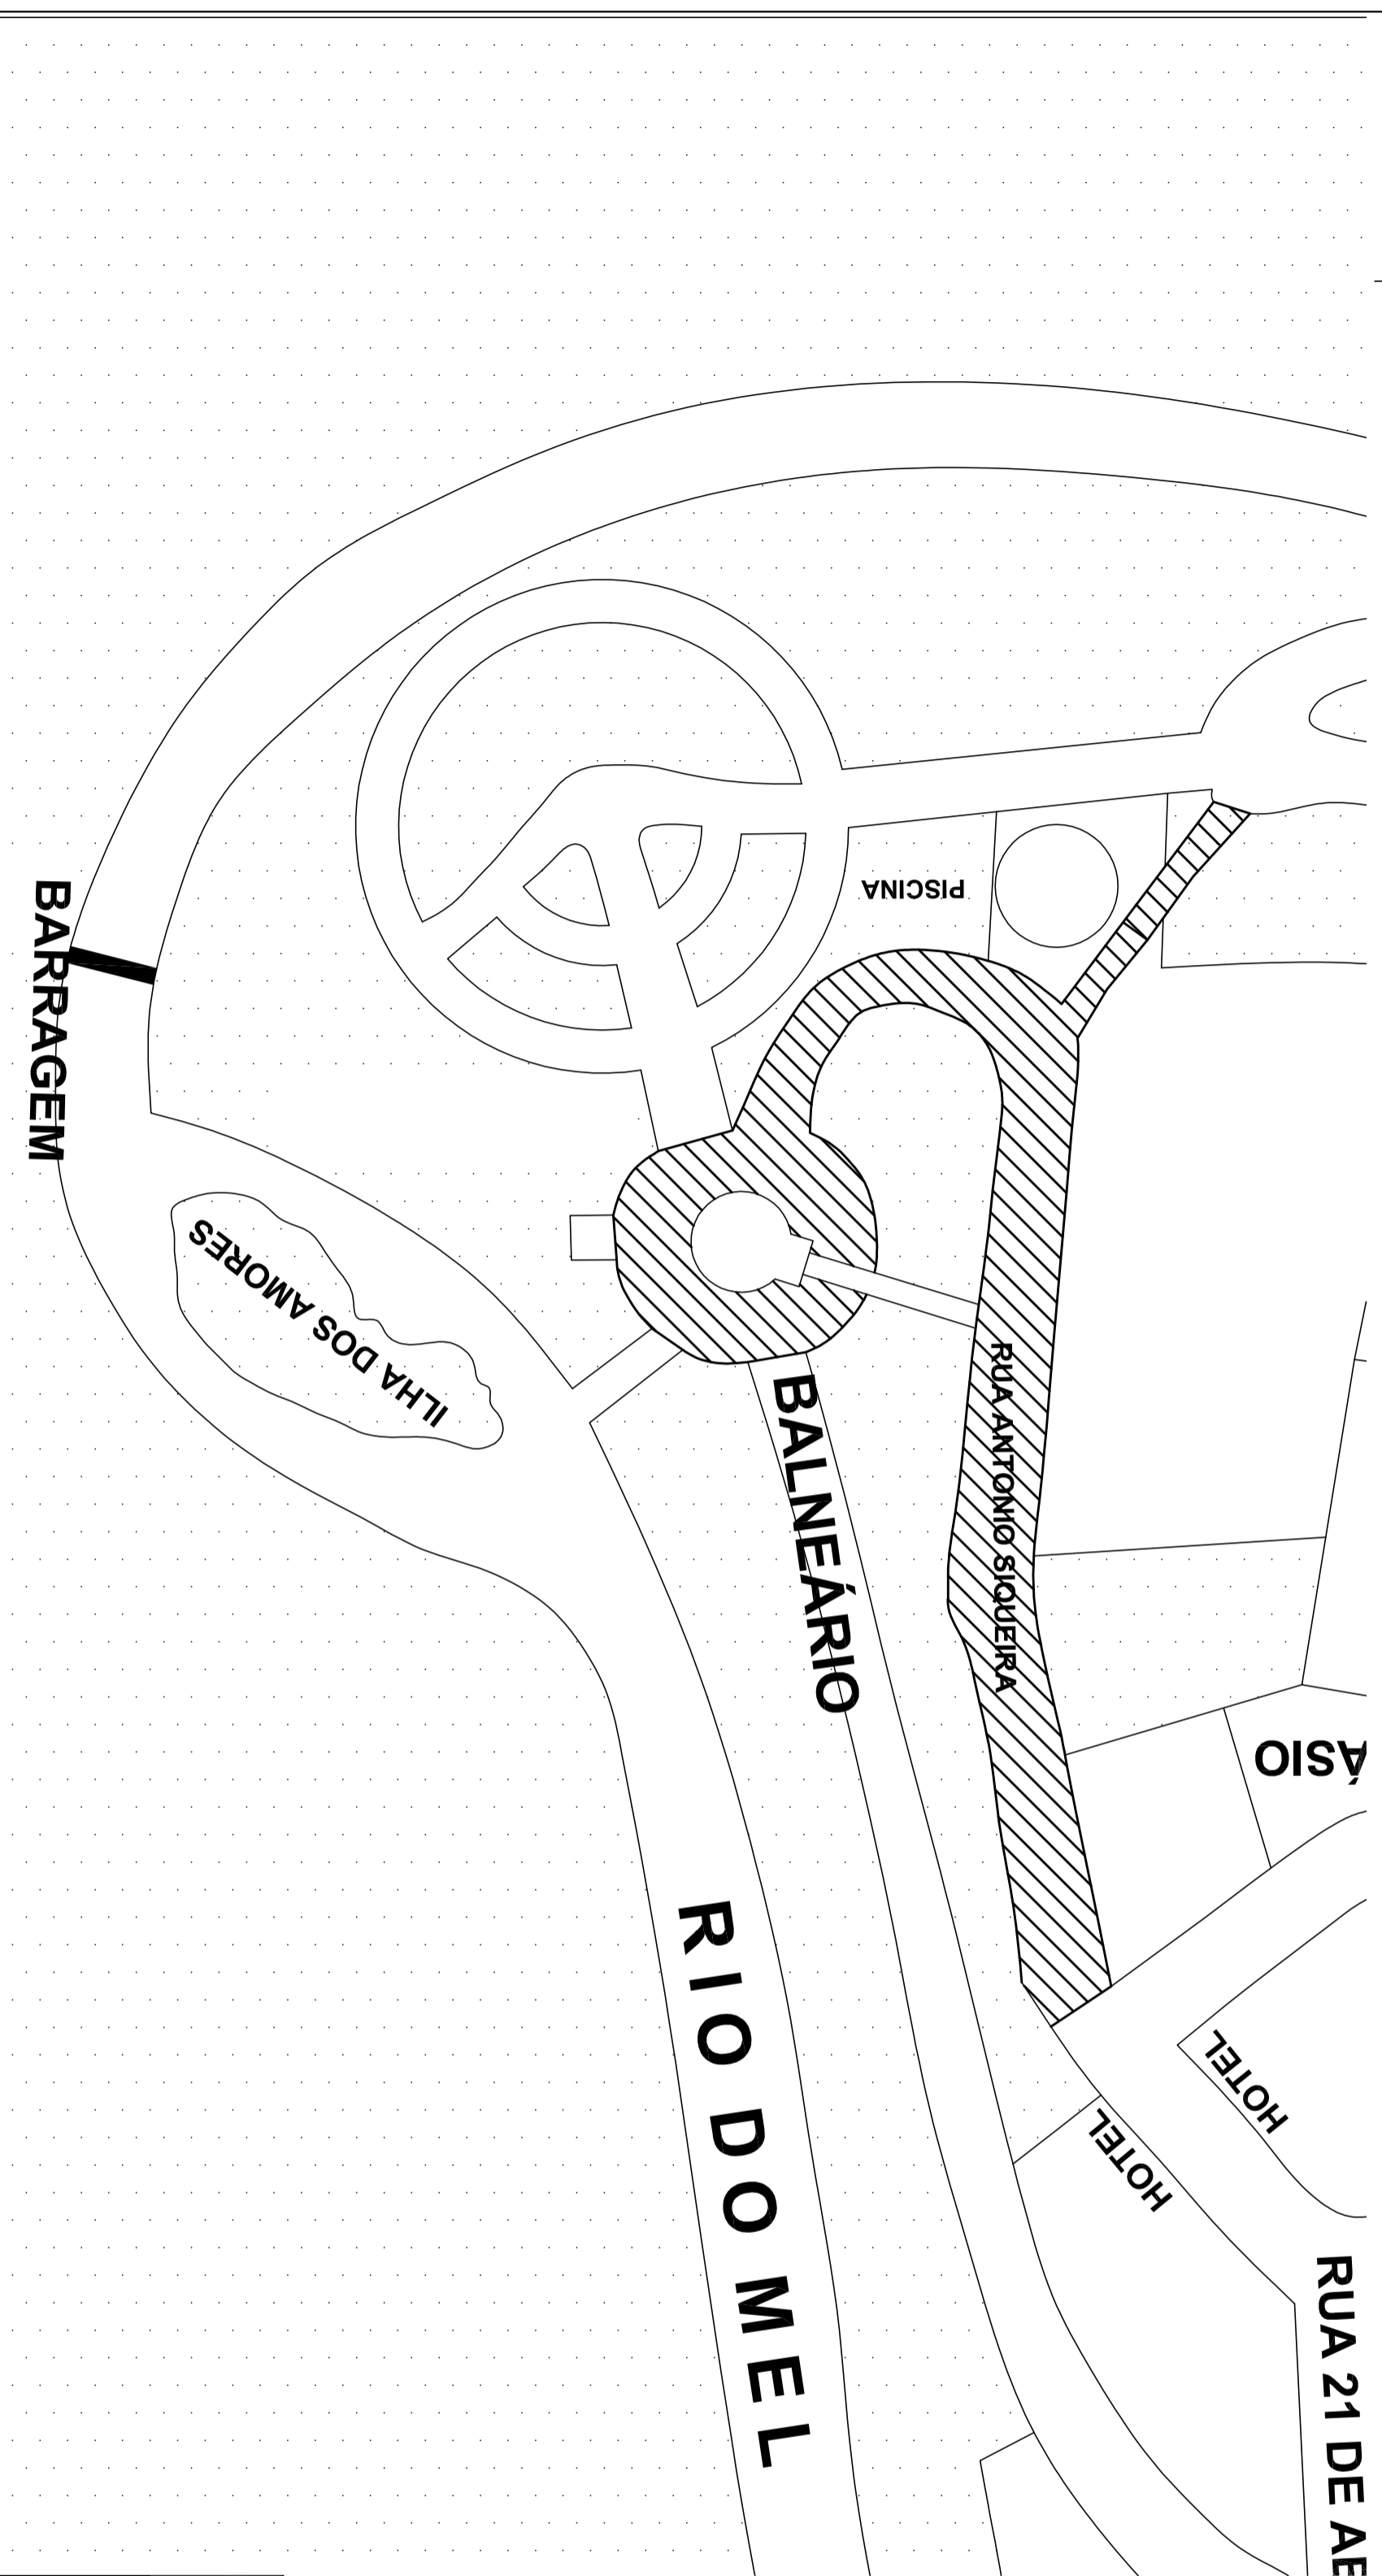

RUA VALZUMIRO DUTRA, 1.611-CENTRO-CEP 98.460-000
 FONE (55) 3745-1288 - IRAÍ/RS

MUNICÍPIO DE **IRAÍ**

PLANTA DE SITUAÇÃO E LOCALIZAÇÃO

PROJETO ASFÁLTICO	PRANCHAS:	Q1	DATA:	30/09/2013
RUA ANTÔNIO SIQUEIRA	ESCALA:	1:750	MET. TOTAL	6.973,30M ²
ELABORADO POR: EVÂNIO DE AZEVEDO ESPINOSA		VOLUME: JOSE BILSKA		

Desenho Autoral - Reservados todos os direitos. Rua 21 de Aéreo, 1611 - Centro - CEP 98460-000 - Iraí/RS

