



Projeto Sinalização

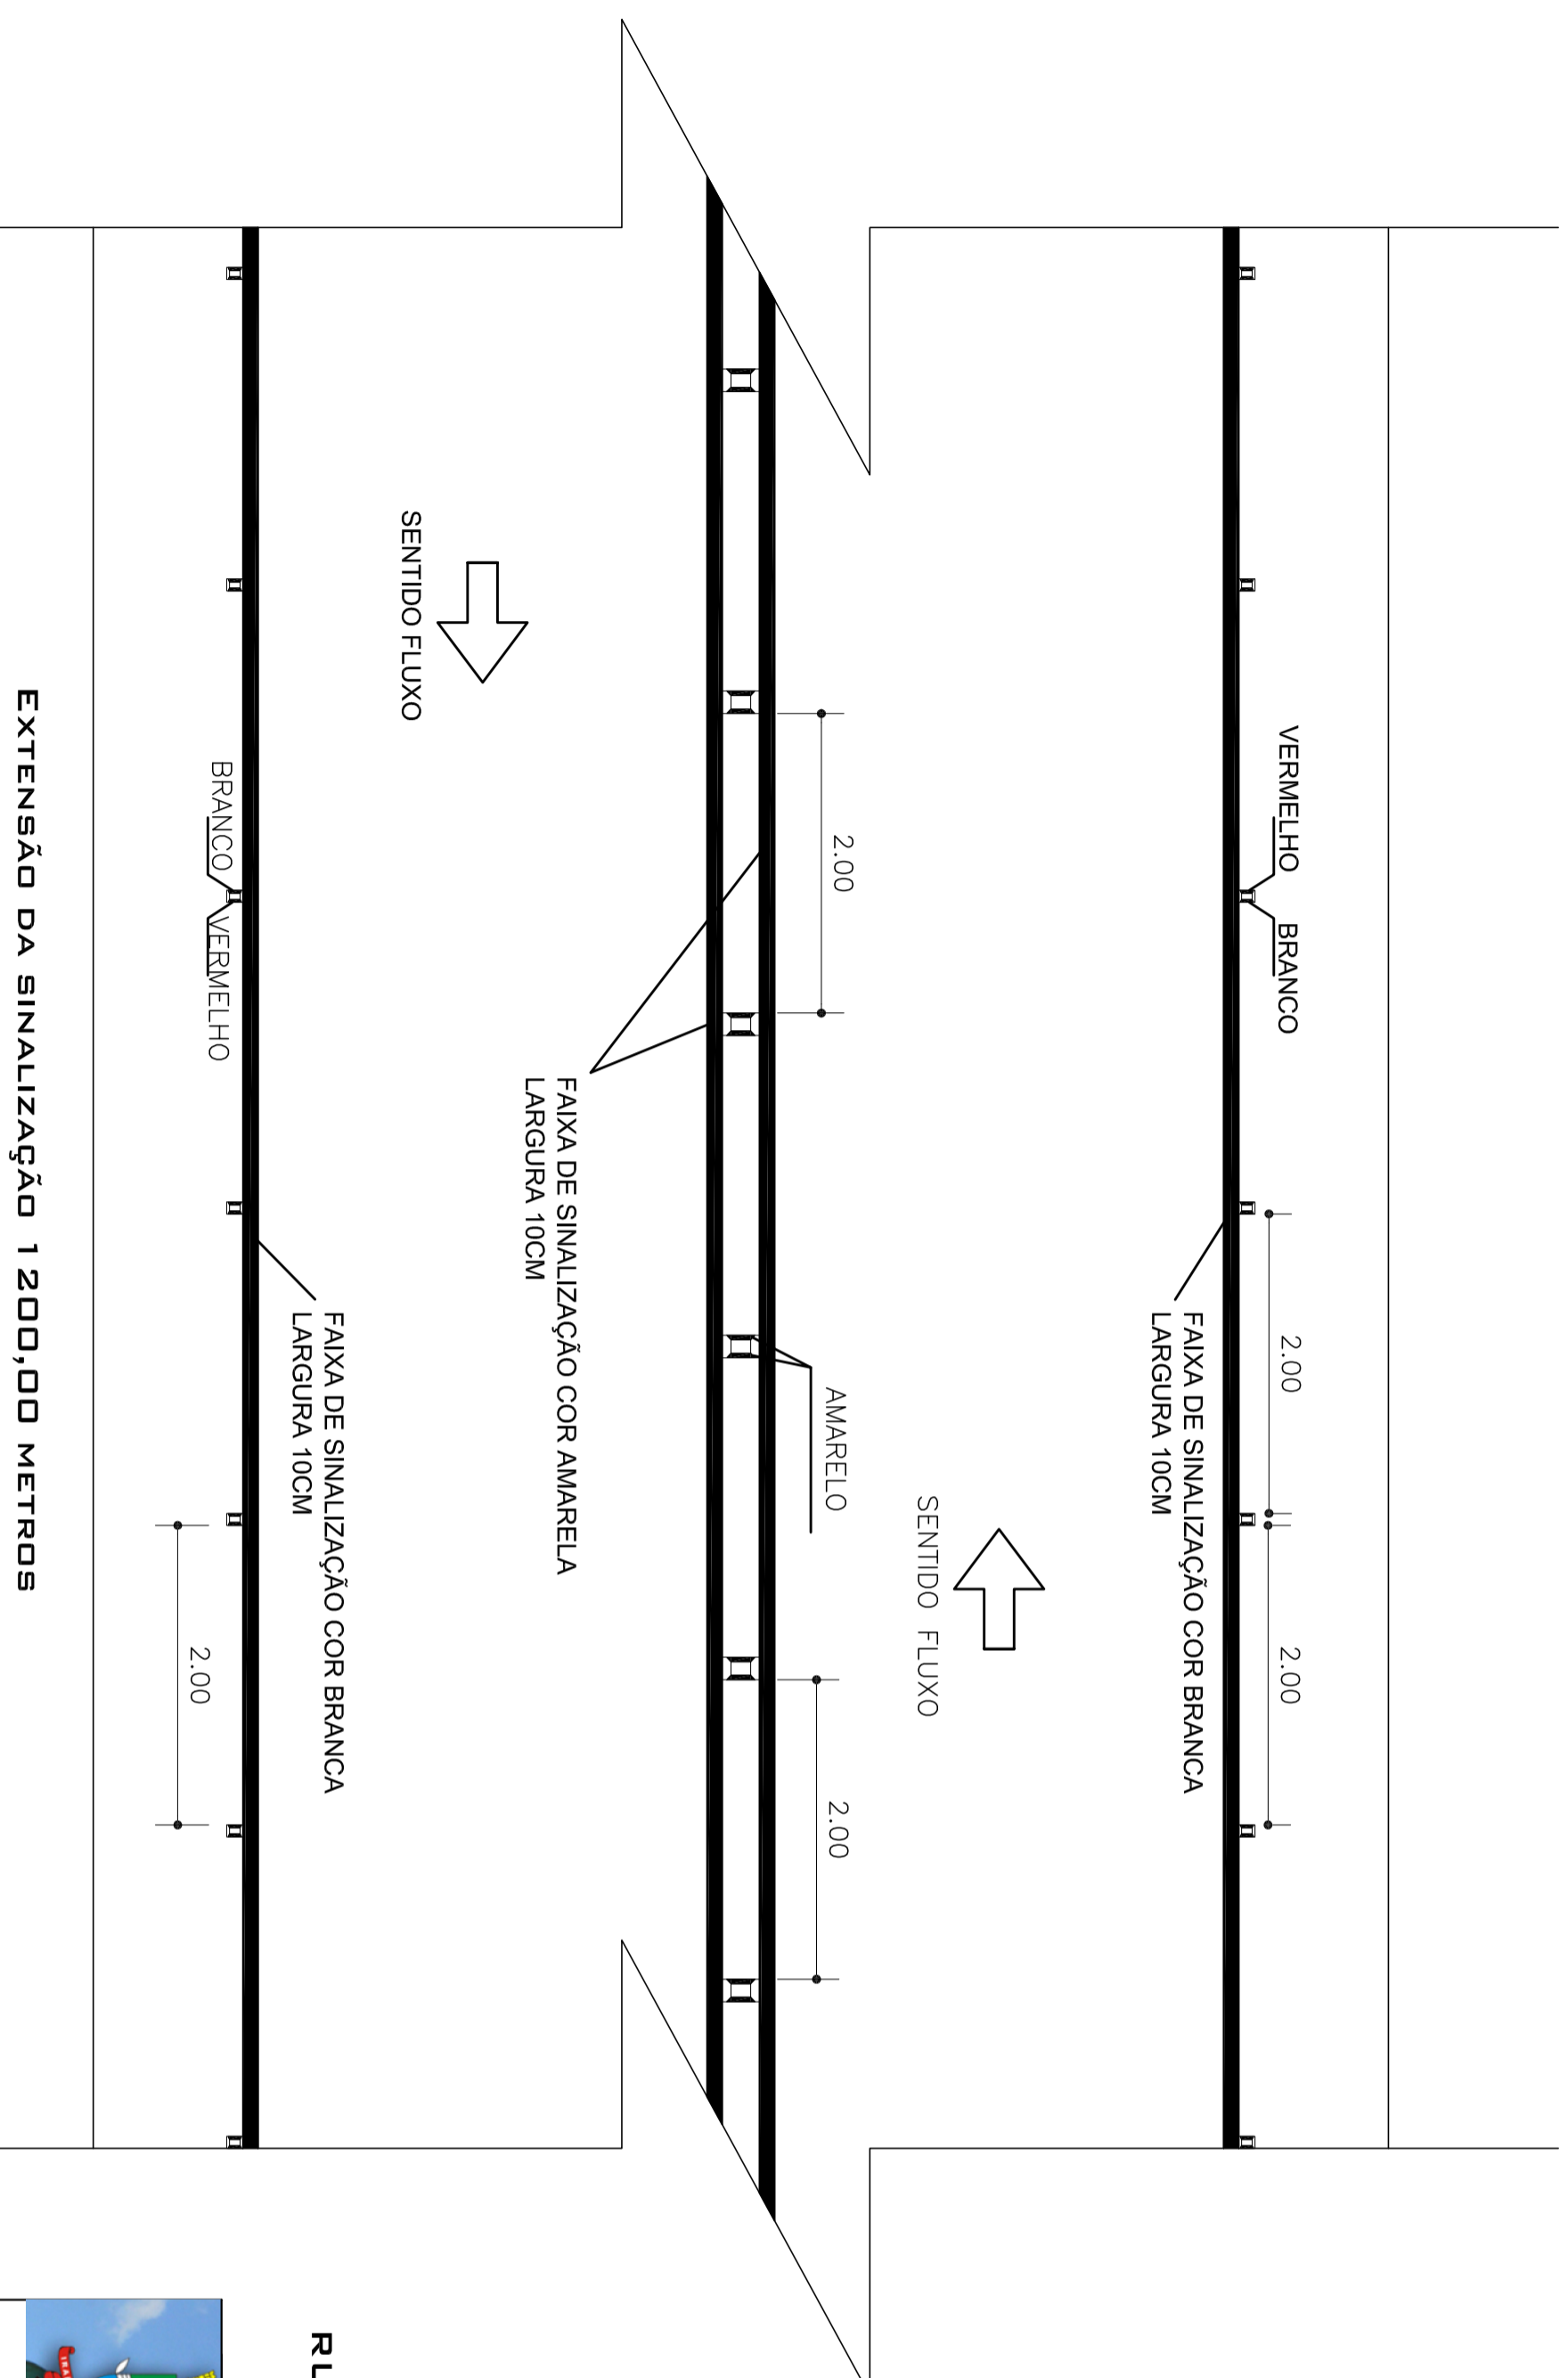

EXTENSÃO DA SINALIZAÇÃO 1 200,00 METROS

RUA VALZUMIRO DUTRA, 161-CENTRO-CEP 98.460-000
 FONE (55) 3745-1288 - IRAÍ/RS

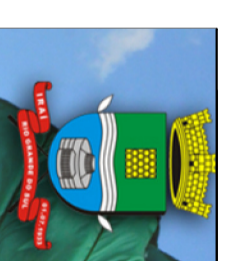

MUNICÍPIO DE **IRAÍ**

PROJETO SINALIZAÇÃO

PROJETO DE SINALIZAÇÃO VIÁRIA	PRANCHAS:	02	DATA:	16/09/2013
AVENIDA ALCINDO SILVEIRA CARPES	ESCALA:	1:50	MET. TOTAL	1 200,00M
VINÍCIUS ZANGAN BONAFÉ ENGENHEIRO CIVIL CREA Nº 918755		VOLTAIR JOSÉ BIELSKI PREFEITO MUNICIPAL		

Direitos Autorais Reservados Conforme Artigo 184 Do Código Penal, Lei 5.988 Do Código Civil e Resolução CONFEA 205/71