

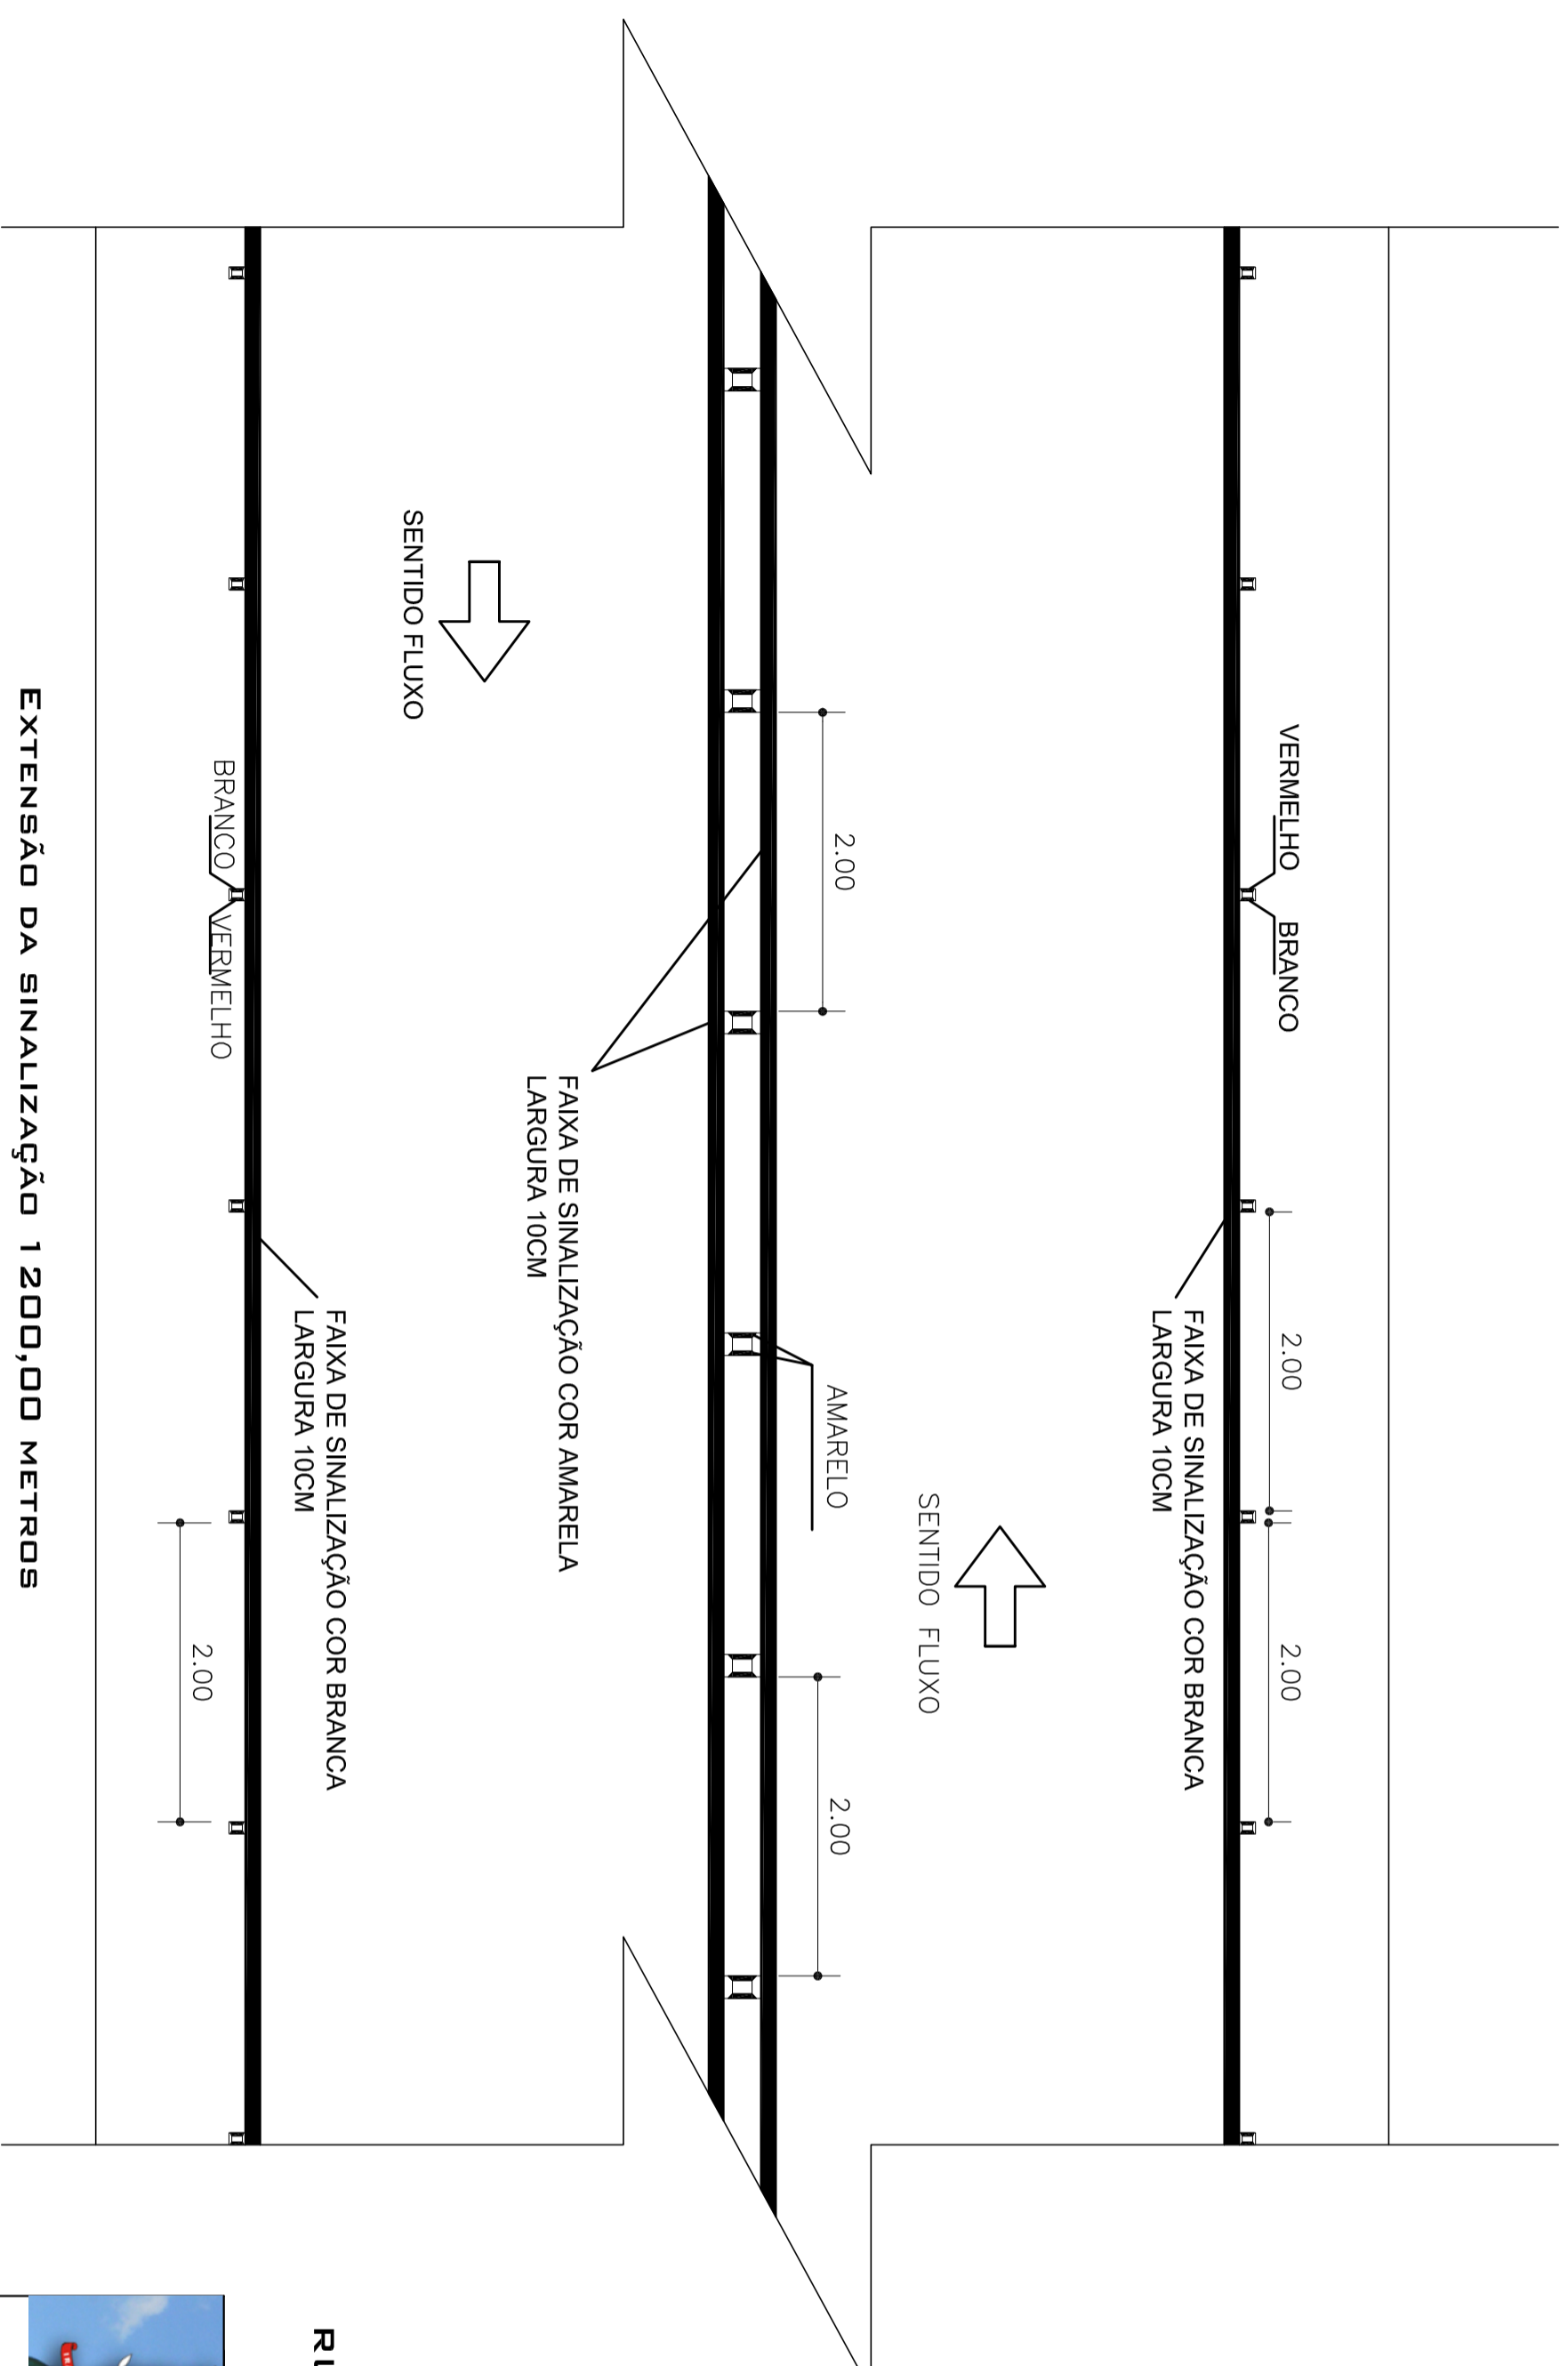


Projeto Sinalização

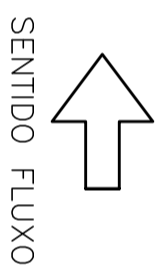

EXTENSÃO DA SINALIZAÇÃO 1 200,00 METROS

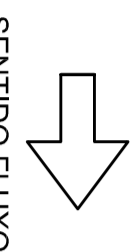

FAIXA DE SINALIZAÇÃO COR AMARELA
LARGURA 100CM

FAIXA DE SINALIZAÇÃO COR BRANCA
LARGURA 100CM

FAIXA DE SINALIZAÇÃO COR BRANCA
LARGURA 100CM

BRANCO VERMELHO

AMARELO

2.00

2.00

2.00


2.00

RUA VALZUMIRO DUTRA, 161-CENTRO-CEP 98.460-000
FONE (55) 3745-1288 - IRAÍ/RS

MUNICÍPIO DE

IRAÍ

PROJETO SINALIZAÇÃO

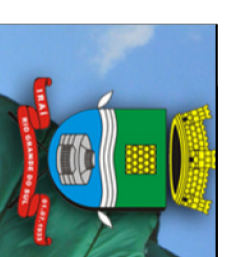

PROJETO DE SINALIZAÇÃO VIÁRIA	PRANCHAS:	02	DATA:	16/09/2013
AVENIDA ALCINDO SILVEIRA CARPES	ESCALA:	1:50	MET. TOTAL	1 200,00M
VINÍCIUS ZANGAN BONAFÉ ENGENHEIRO CIVIL CREA Nº 918755		VOLTAIR JOSÉ BIELSKI PREFEITO MUNICIPAL		

Direitos Autorais Reservados Conforme Artigo 184 Do Código Penal, Lei 5.988 Do Código Civil e Resolução CONFEA 205/71