Rua Antônio Siqueira Mercado
Schidamin

área: 1677,75m²

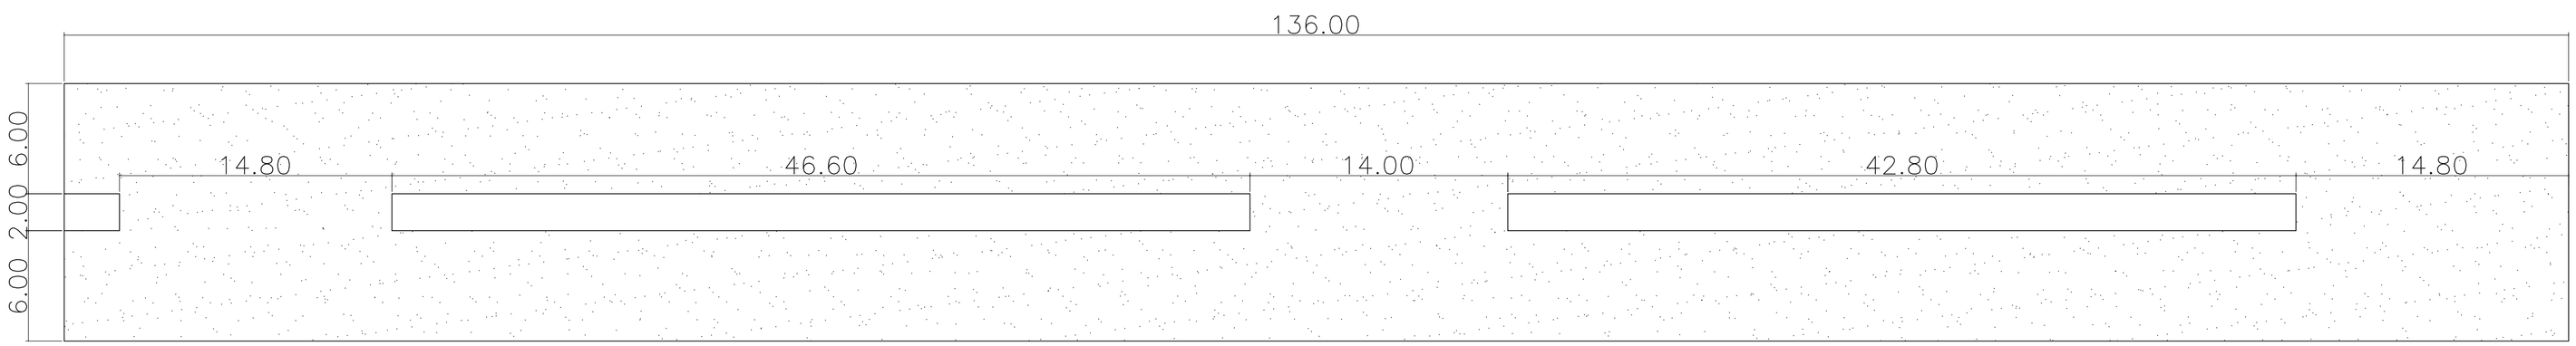

RECAPEAMENTO_ASFÁLTICA
ESCALA_1:100

RUA VALZUMIRO DUTRA,161-CENTRO-CEP 98.460-000
FONE (55) 3745-1288 - IRAÍ/RS

MUNICIPIO DE
IRAÍ
PLANTA BAIXA

RECAPEAMENTO ASFALTICO	Prancha: 02	Data: 01/03/2014	
RUA ANTÔNIO SIQUEIRA	Escala: 1:100	Área Total: 1677,75m²	

Vereador Fernando Bridão — Vereador José Belarmi

e-mail: viniciusbonafe@hotmail.com