Rua Antônio Siqueira Hotel

Área: 814,40m²

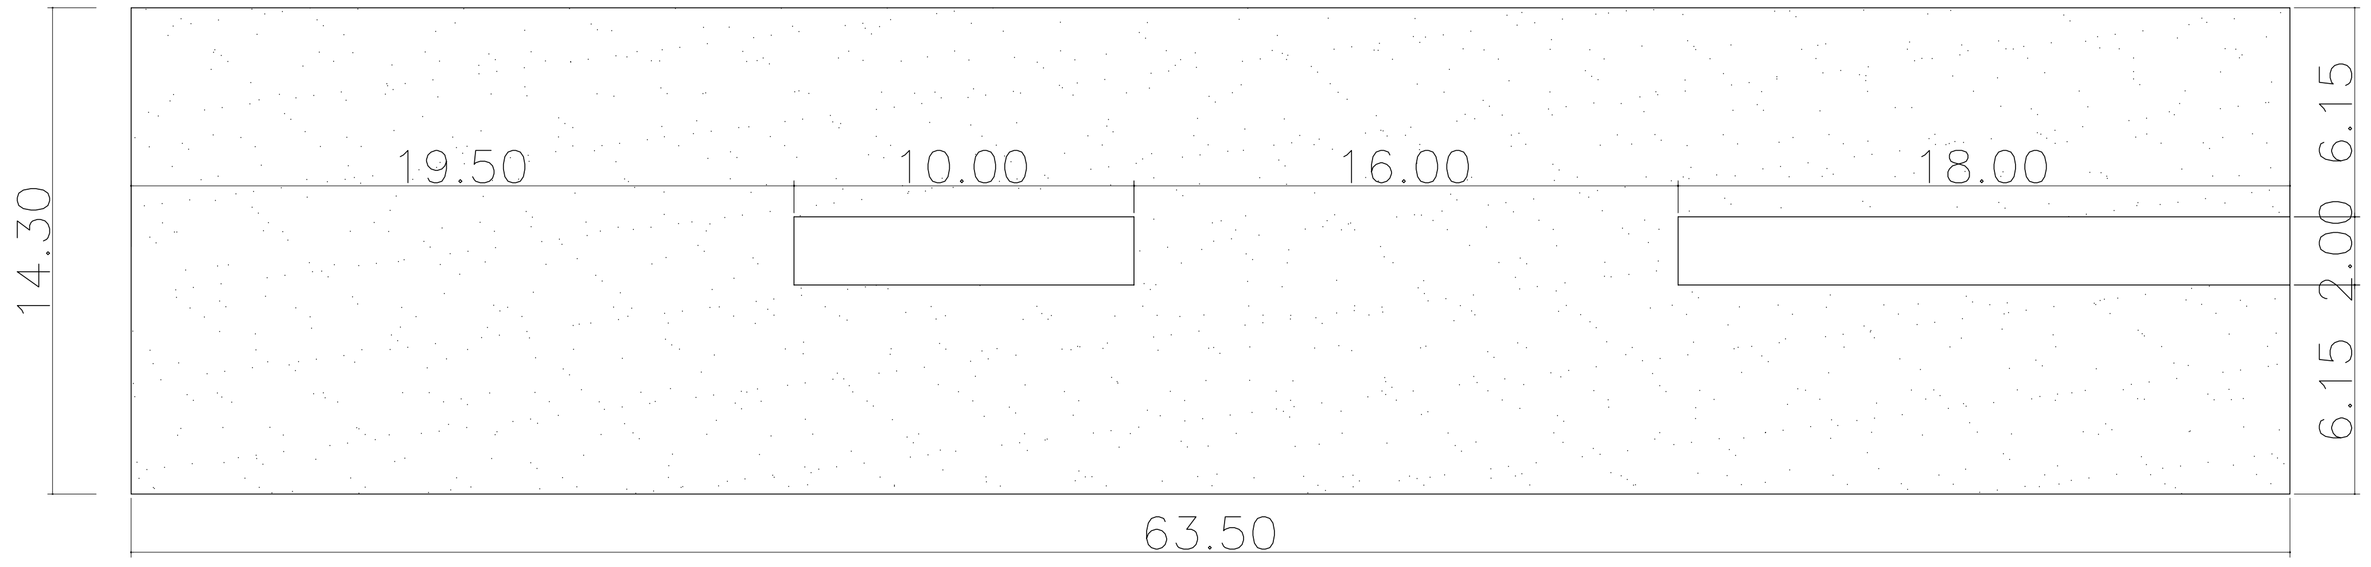

RECAPEAMENTO_ASFÁLTICA

ESCALA_1:100

RUA VALZUMIRO DUTRA,161-CENTRO-CEP 98.460-000
FONE (55) 3745-1288 - IRAÍ/RS

MUNICIPIO DE **IRAÍ**

PLANTA BAIXA

RECAPEAMENTO ASFÁLTICO	PRANCHA:	03	DATA:	27/03/2014
RUA ANTÔNIO SIQUEIRA	ESCALA:	1:100	MET. TOTAL	814,40M²

e-mail: vinidusbonafe@hotmail.com