

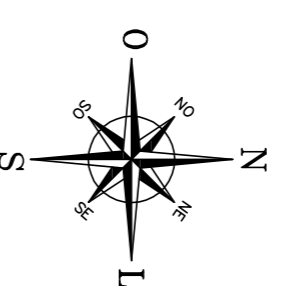
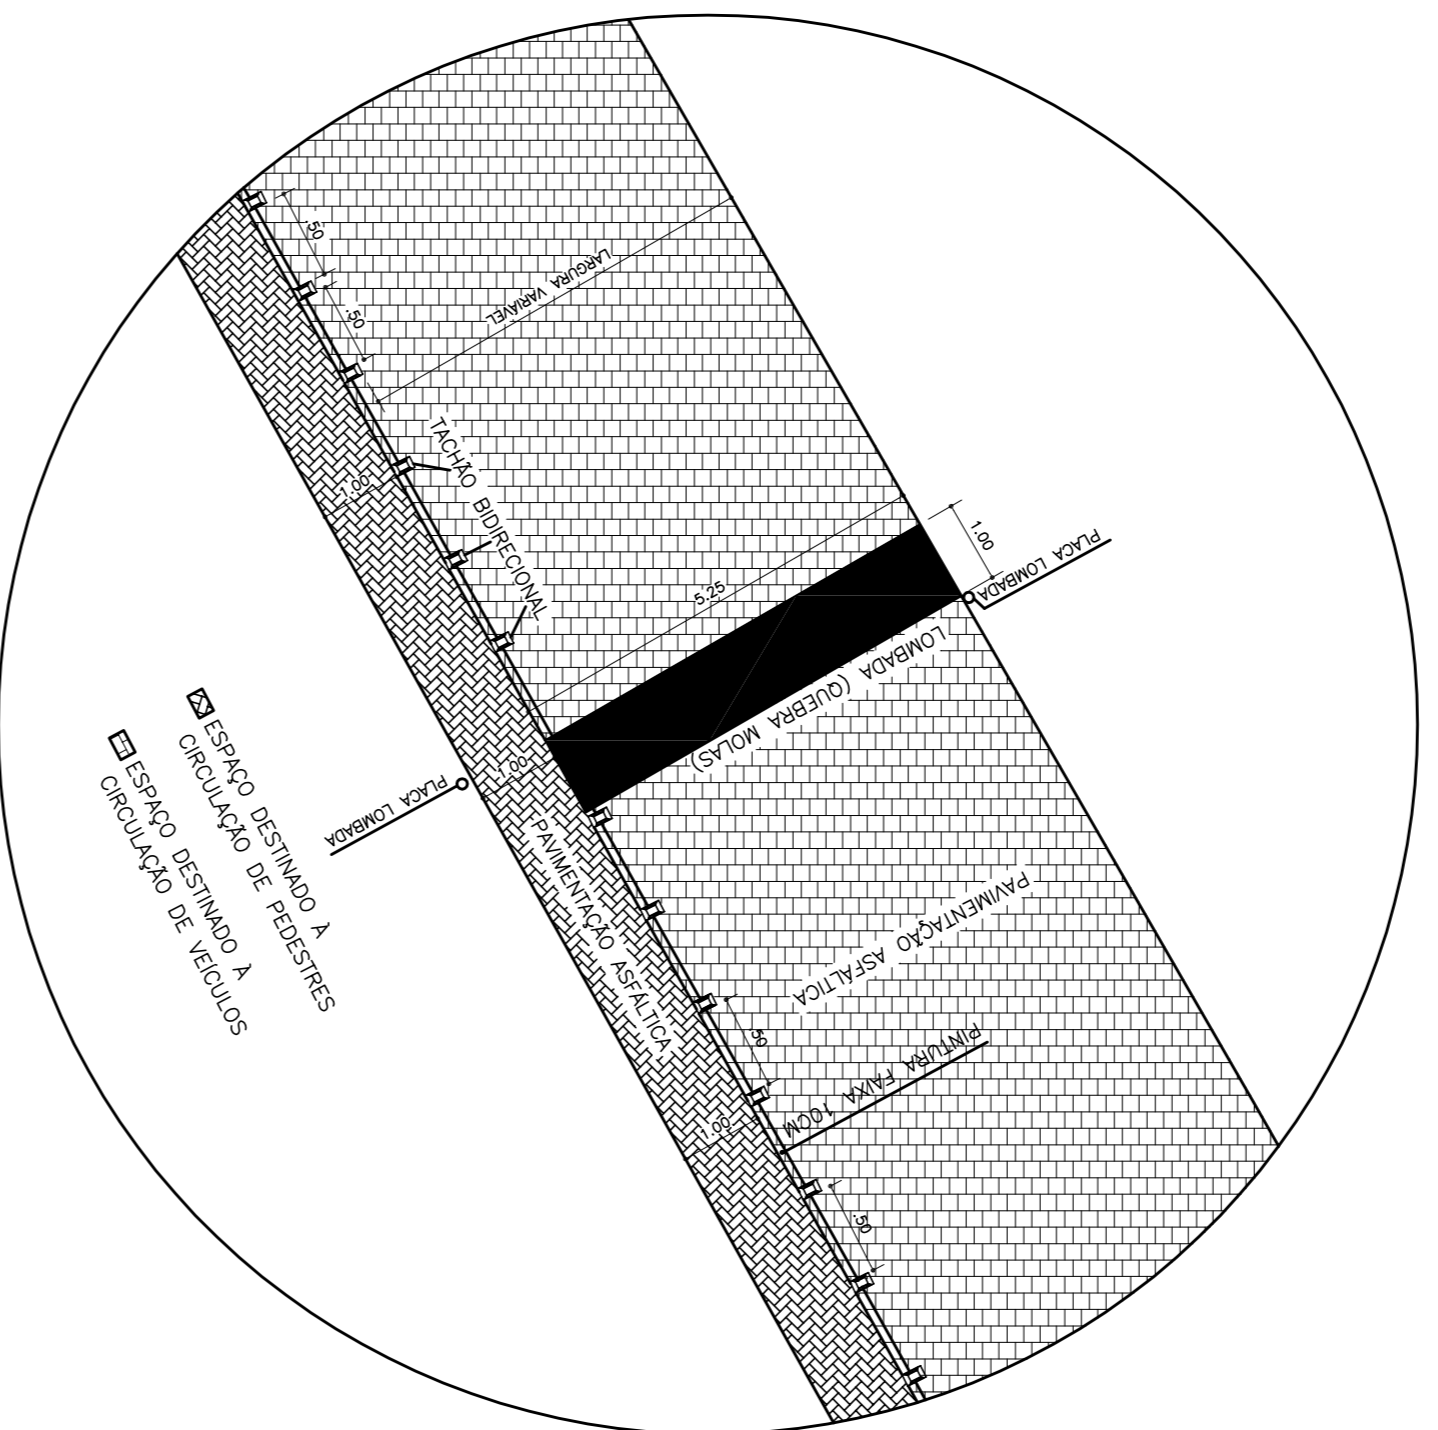


# DETALHE 01


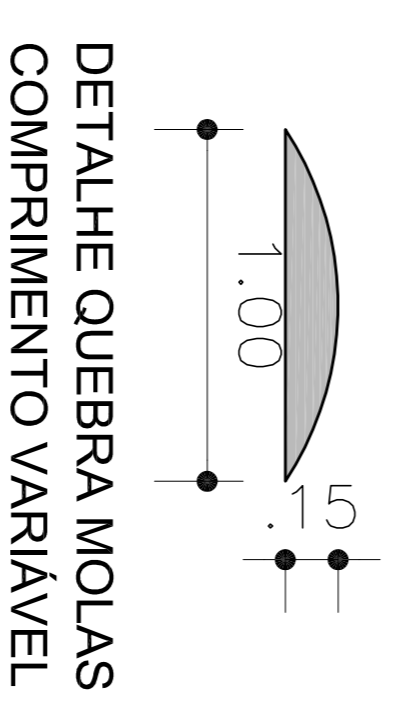


## PAVIMENTAÇÃO ASFÁLTICA RUA DUQUE DE CAXIAS E TRECHO DA AVENIDA CASTELO BRANCO

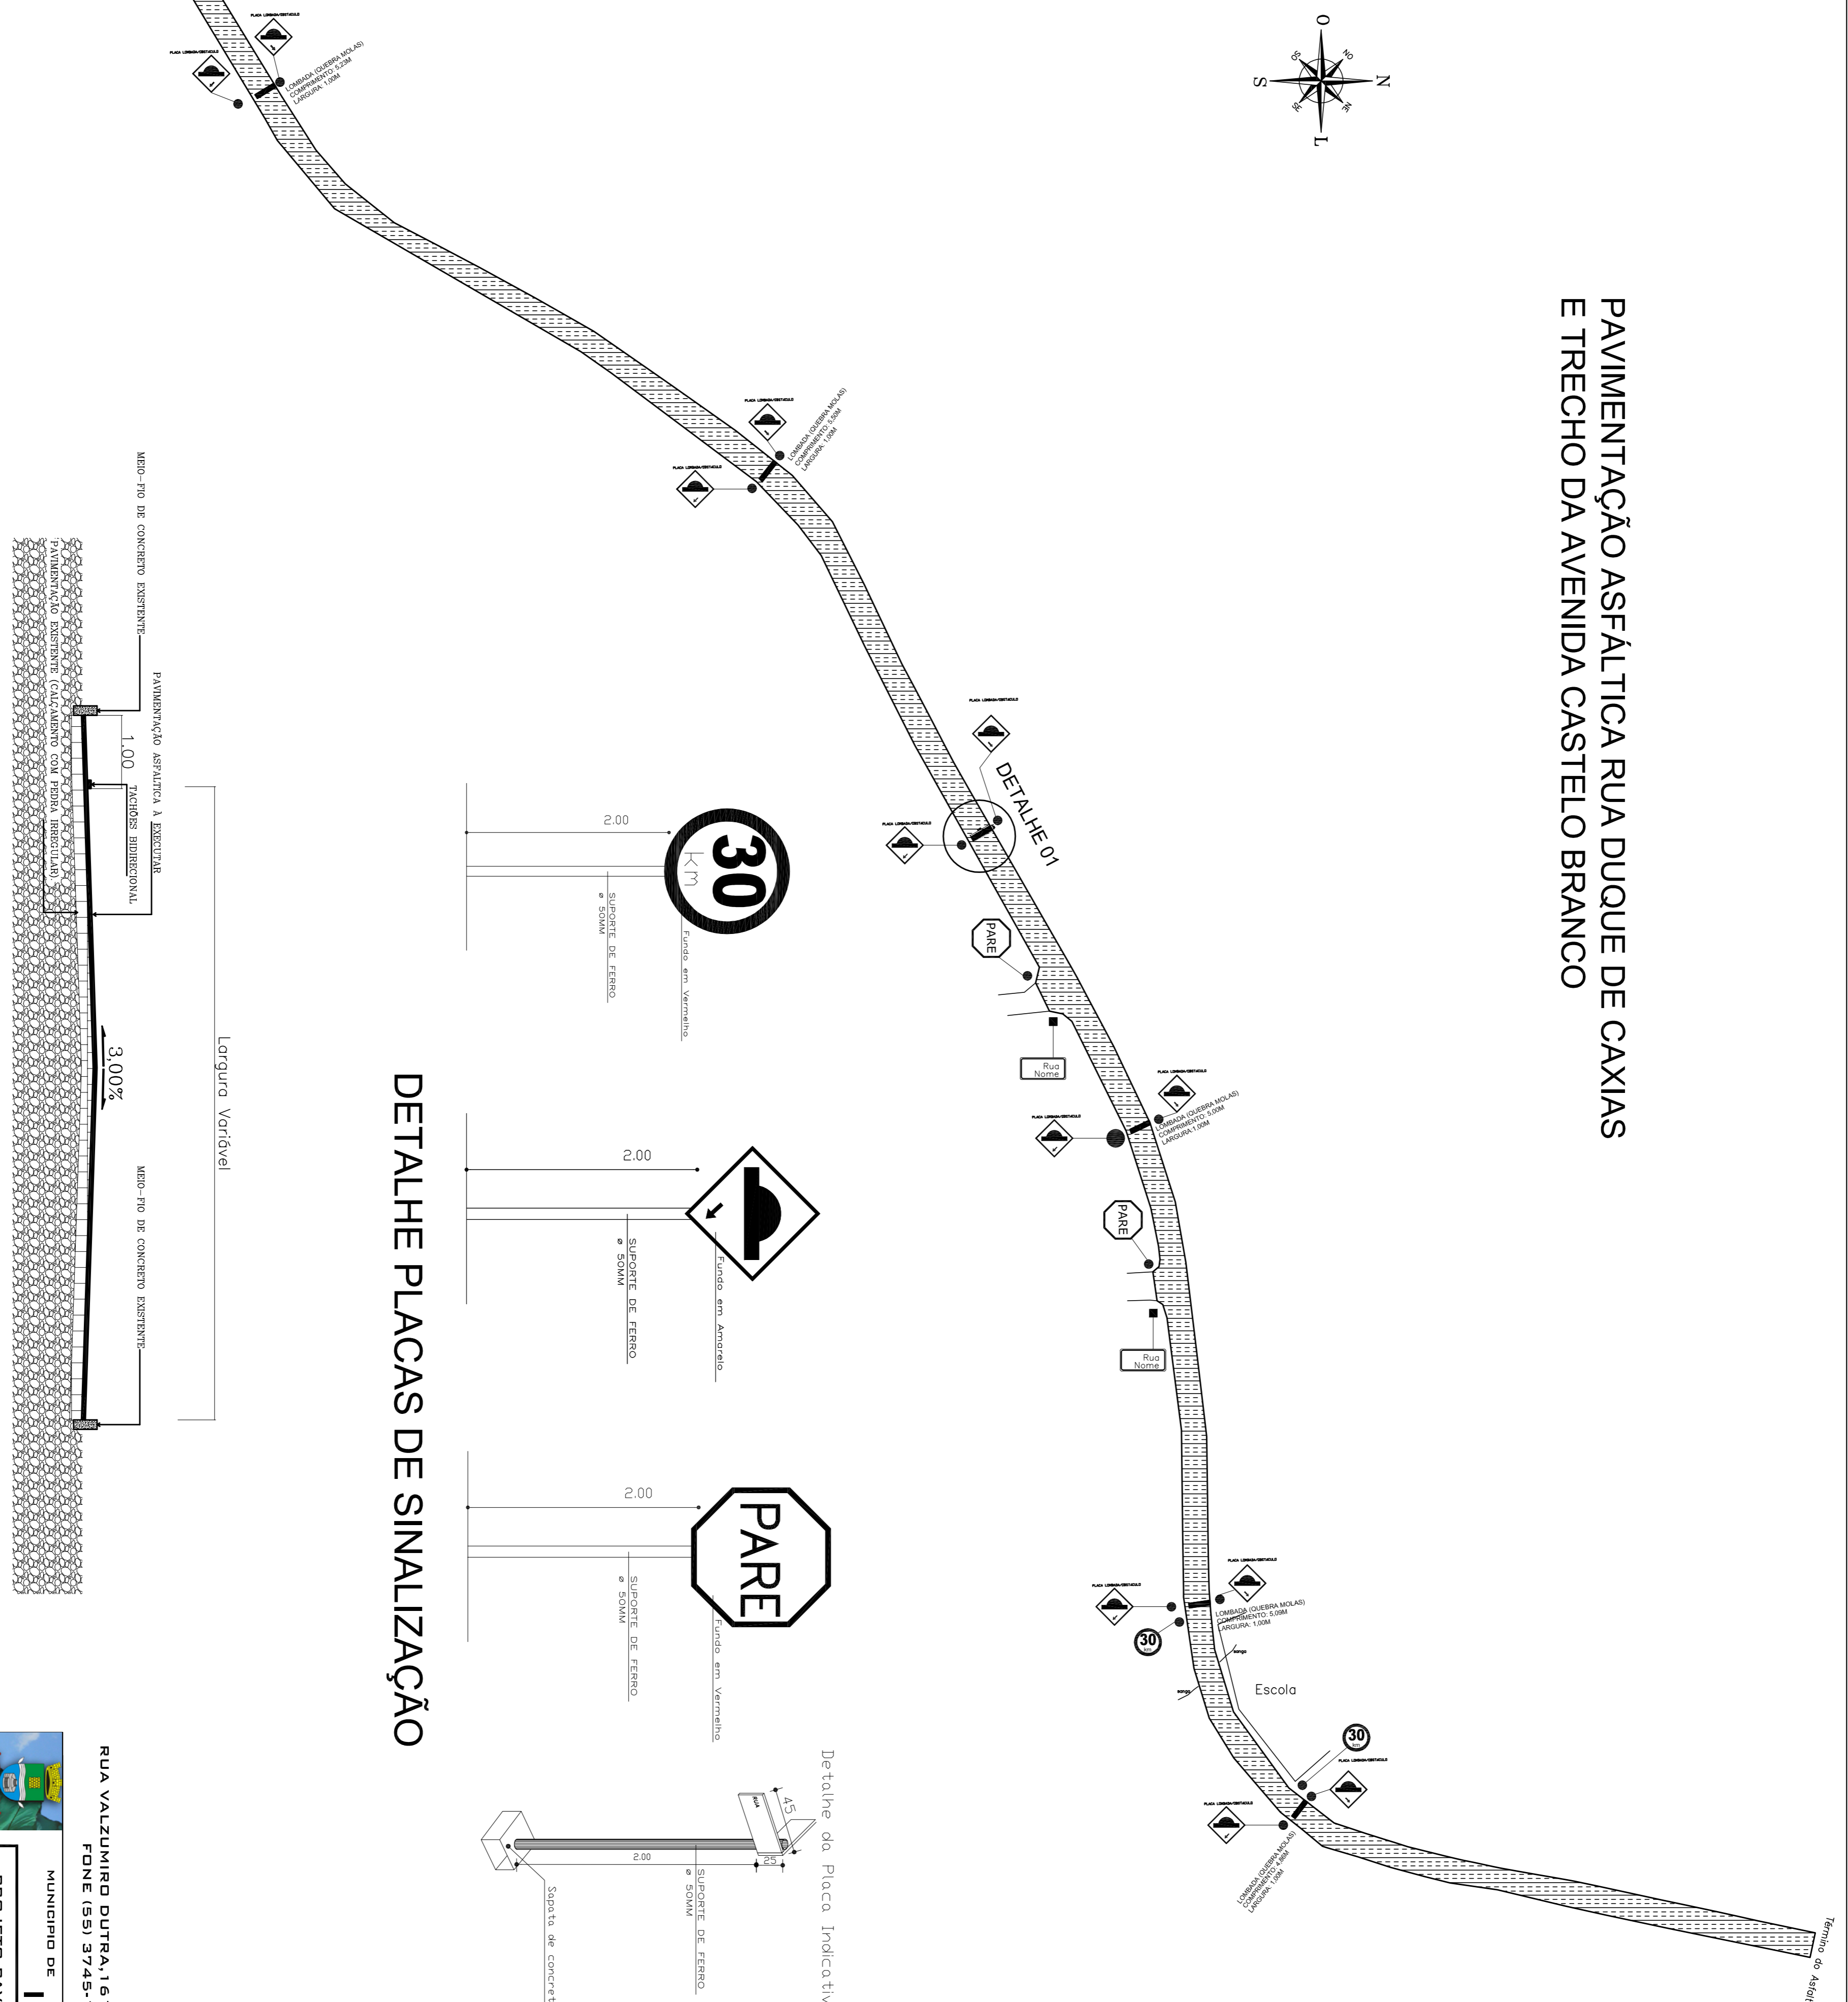

DETALHE QUEBRA MOLAS  
COMPRIMENTO VARIÁVEL

### DETALHE PLACAS DE SINALIZAÇÃO

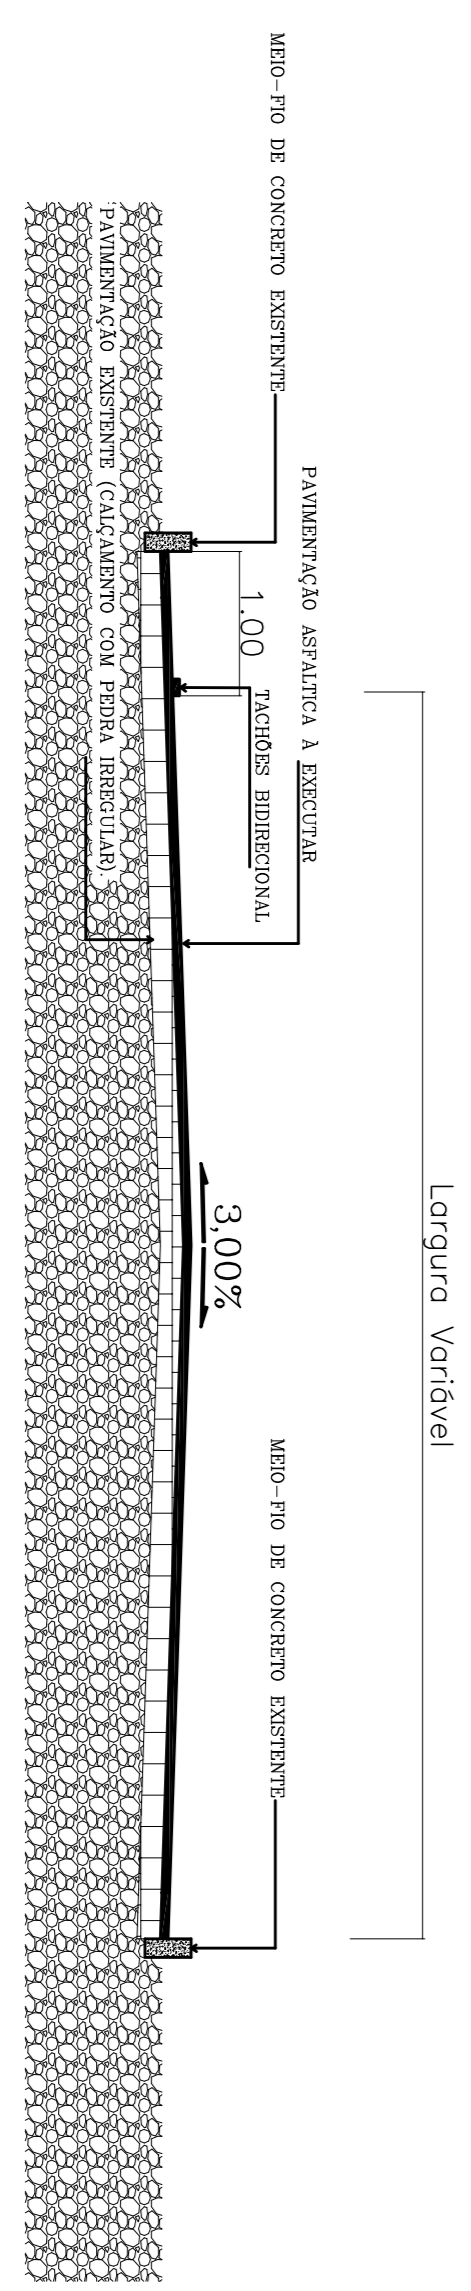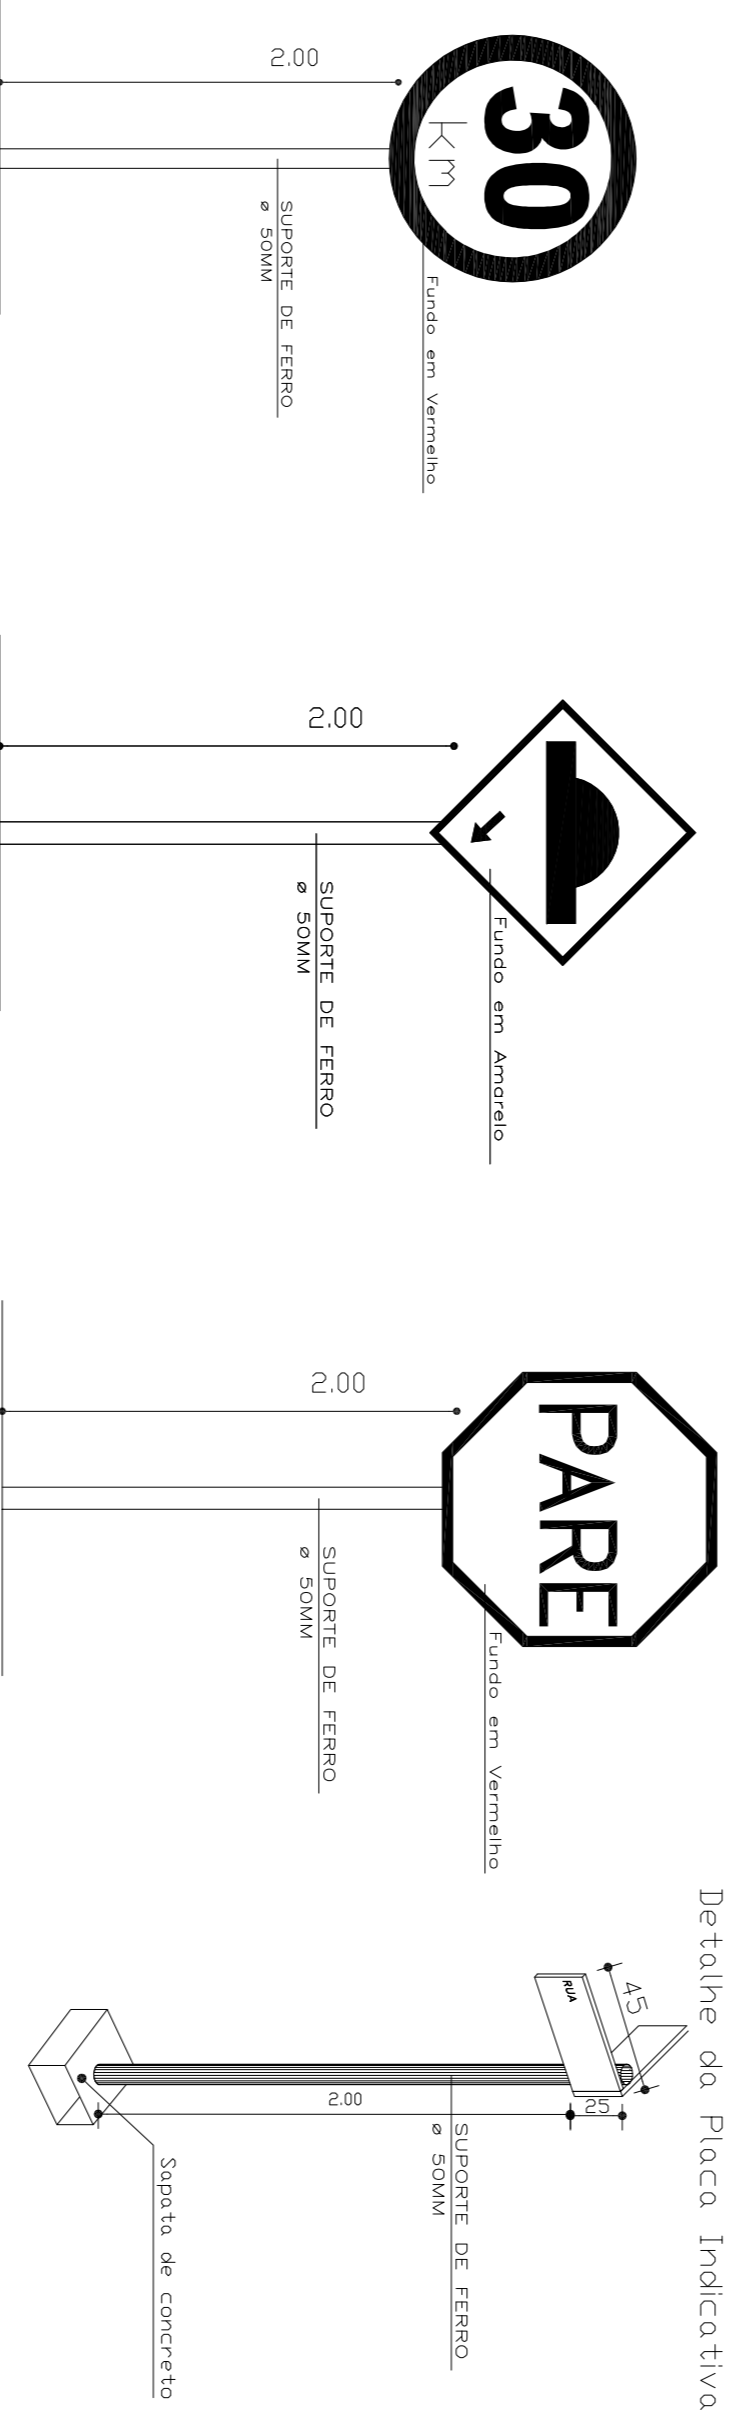

RUA VALZUMIRO DUTRA, 161-CENTRO-DEP 98.460-000  
FONE (55) 3745-1288 - IRAI/RS

MUNICÍPIO DE **IRAI**

PROJETO PAVIMENTAÇÃO

PAVIMENTAÇÃO ASFÁLTICA	PREÇO UNITÁRIO	QTD	VALOR
RUA DUQUE DE CAXIAS	1750	1750	3062500,00
TRECHO AV. CASTELO BRANCO	1750	1750	3062500,00
<b>TOTAL</b>			<b>6125000,00</b>

e-mail: vincisouza@dnatal.com