



VISTA SUPERIOR CERCAMENTO RESERVATÓRIOS


4. PISO DE CONCRETO

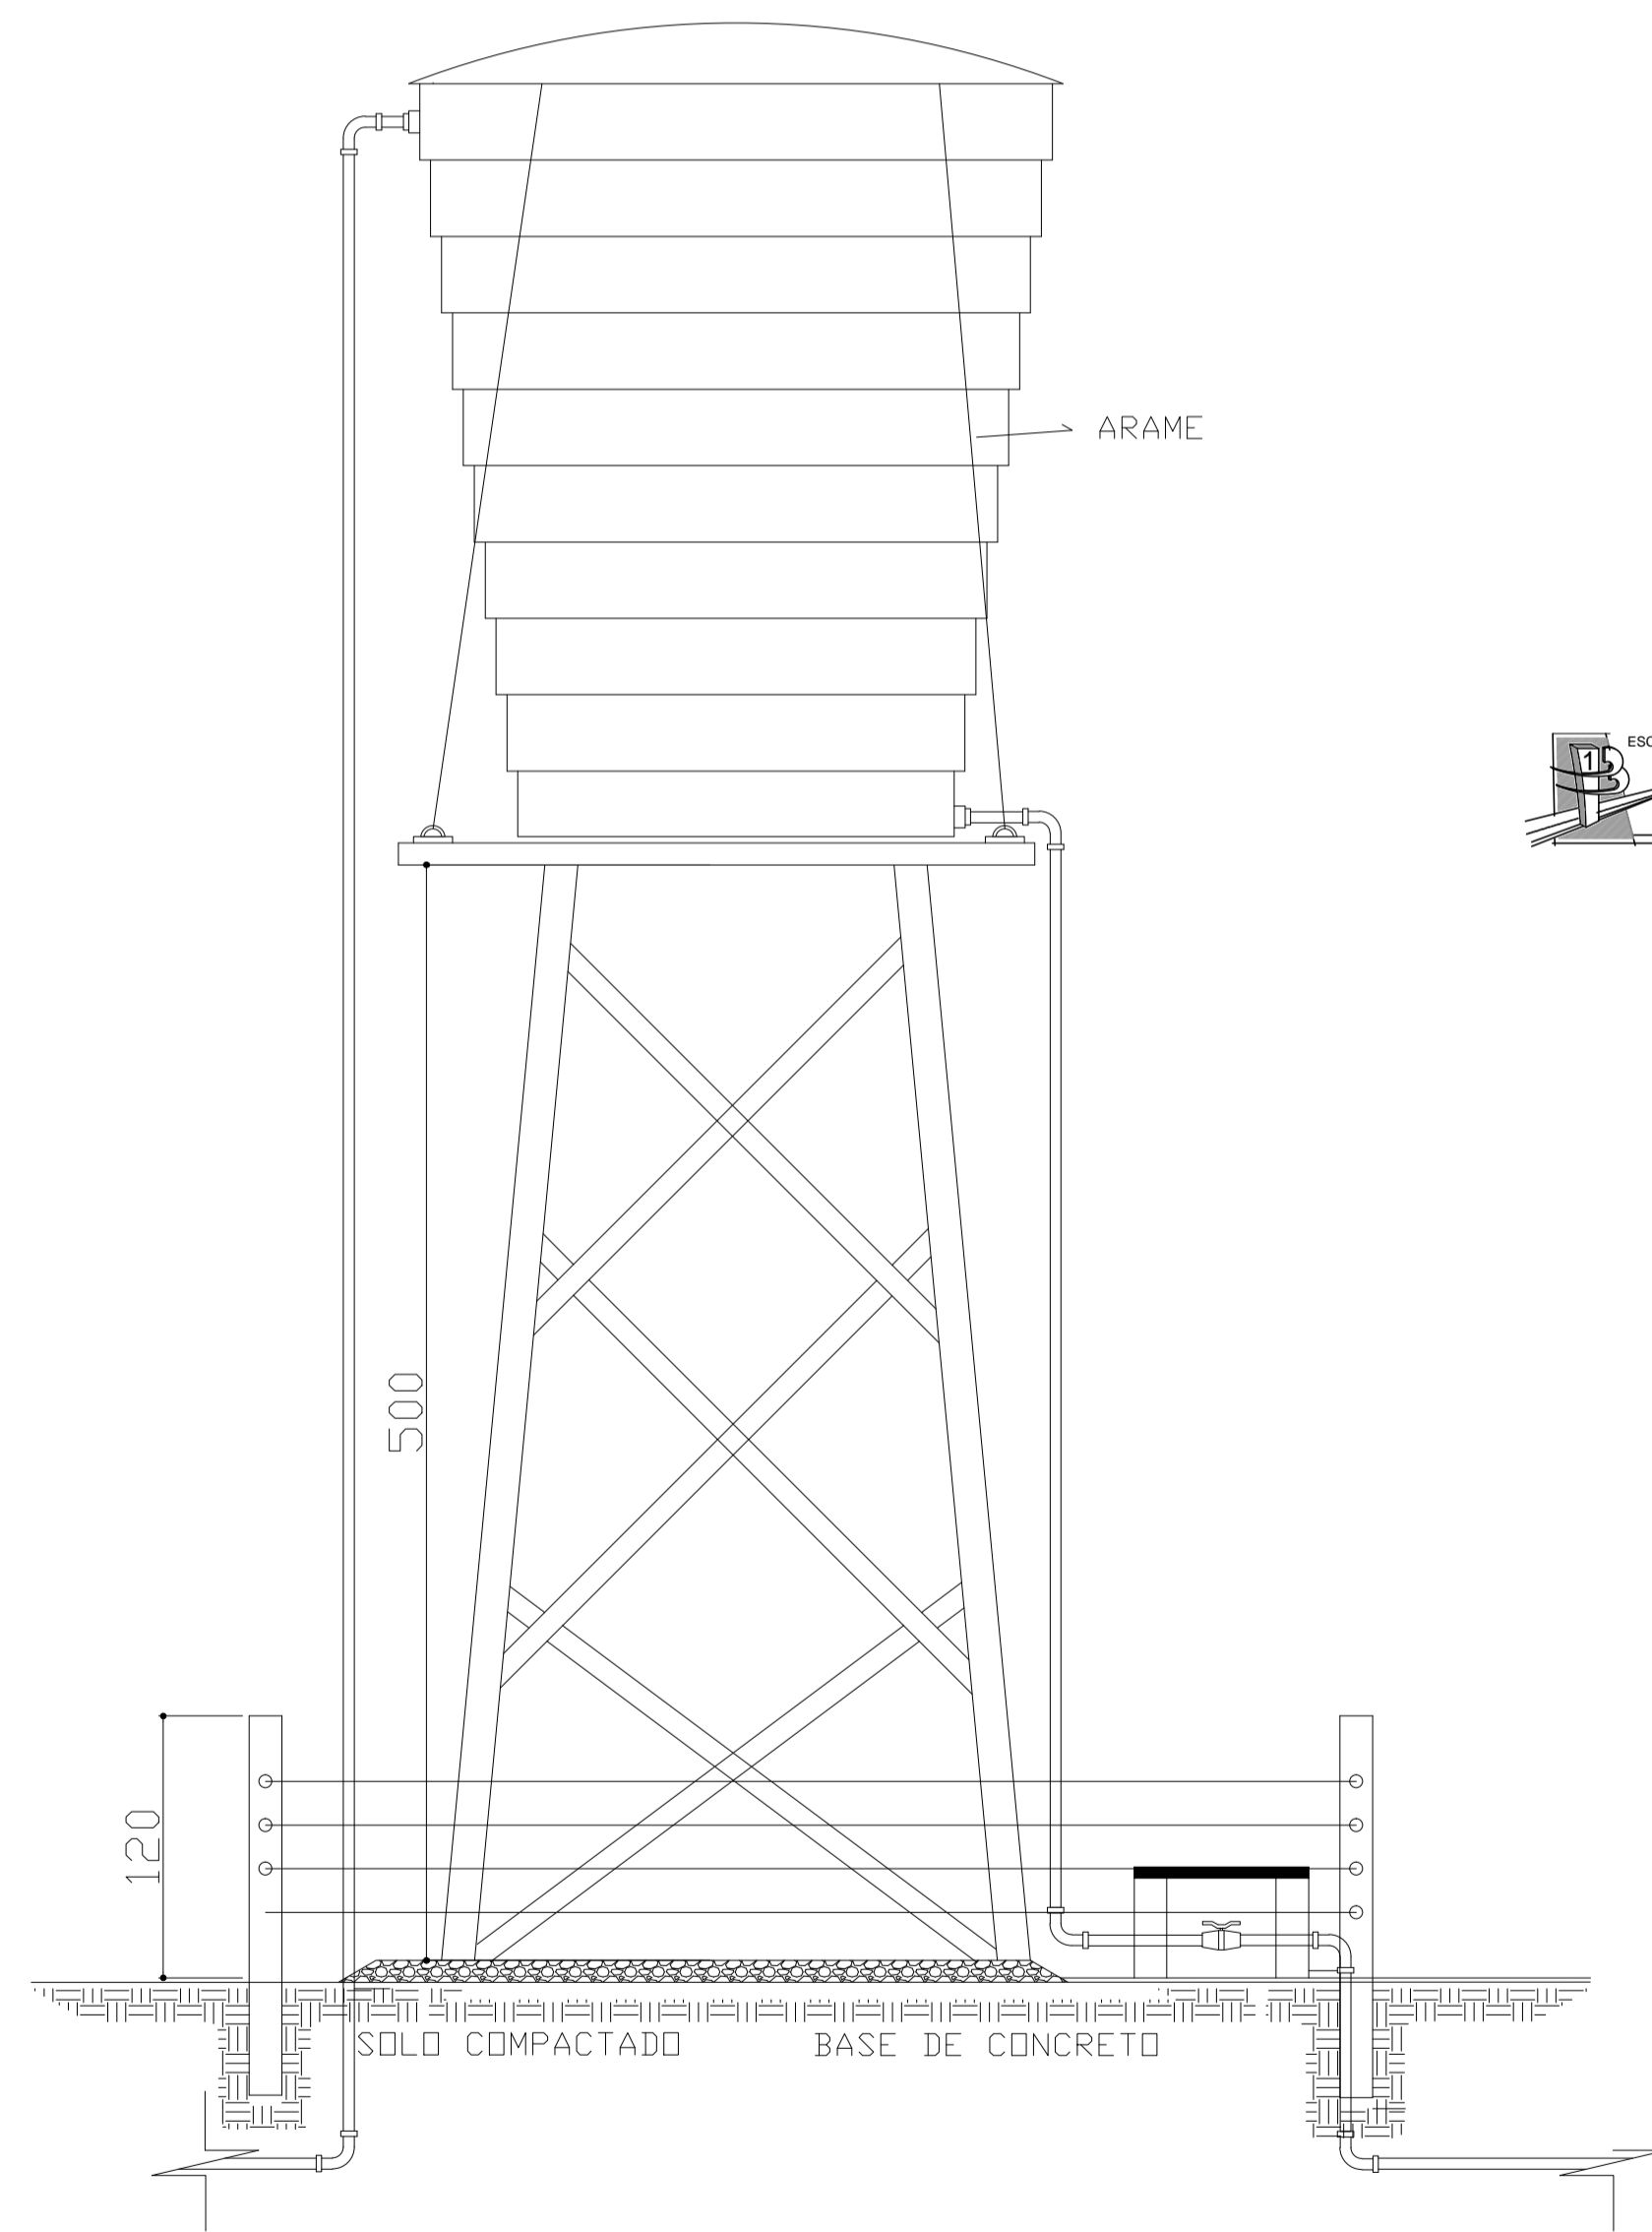


ESCALA: 1:5000  
DETALHES\_CERCAMENTO\_POÇO\_E\_RESERVAÇÃO

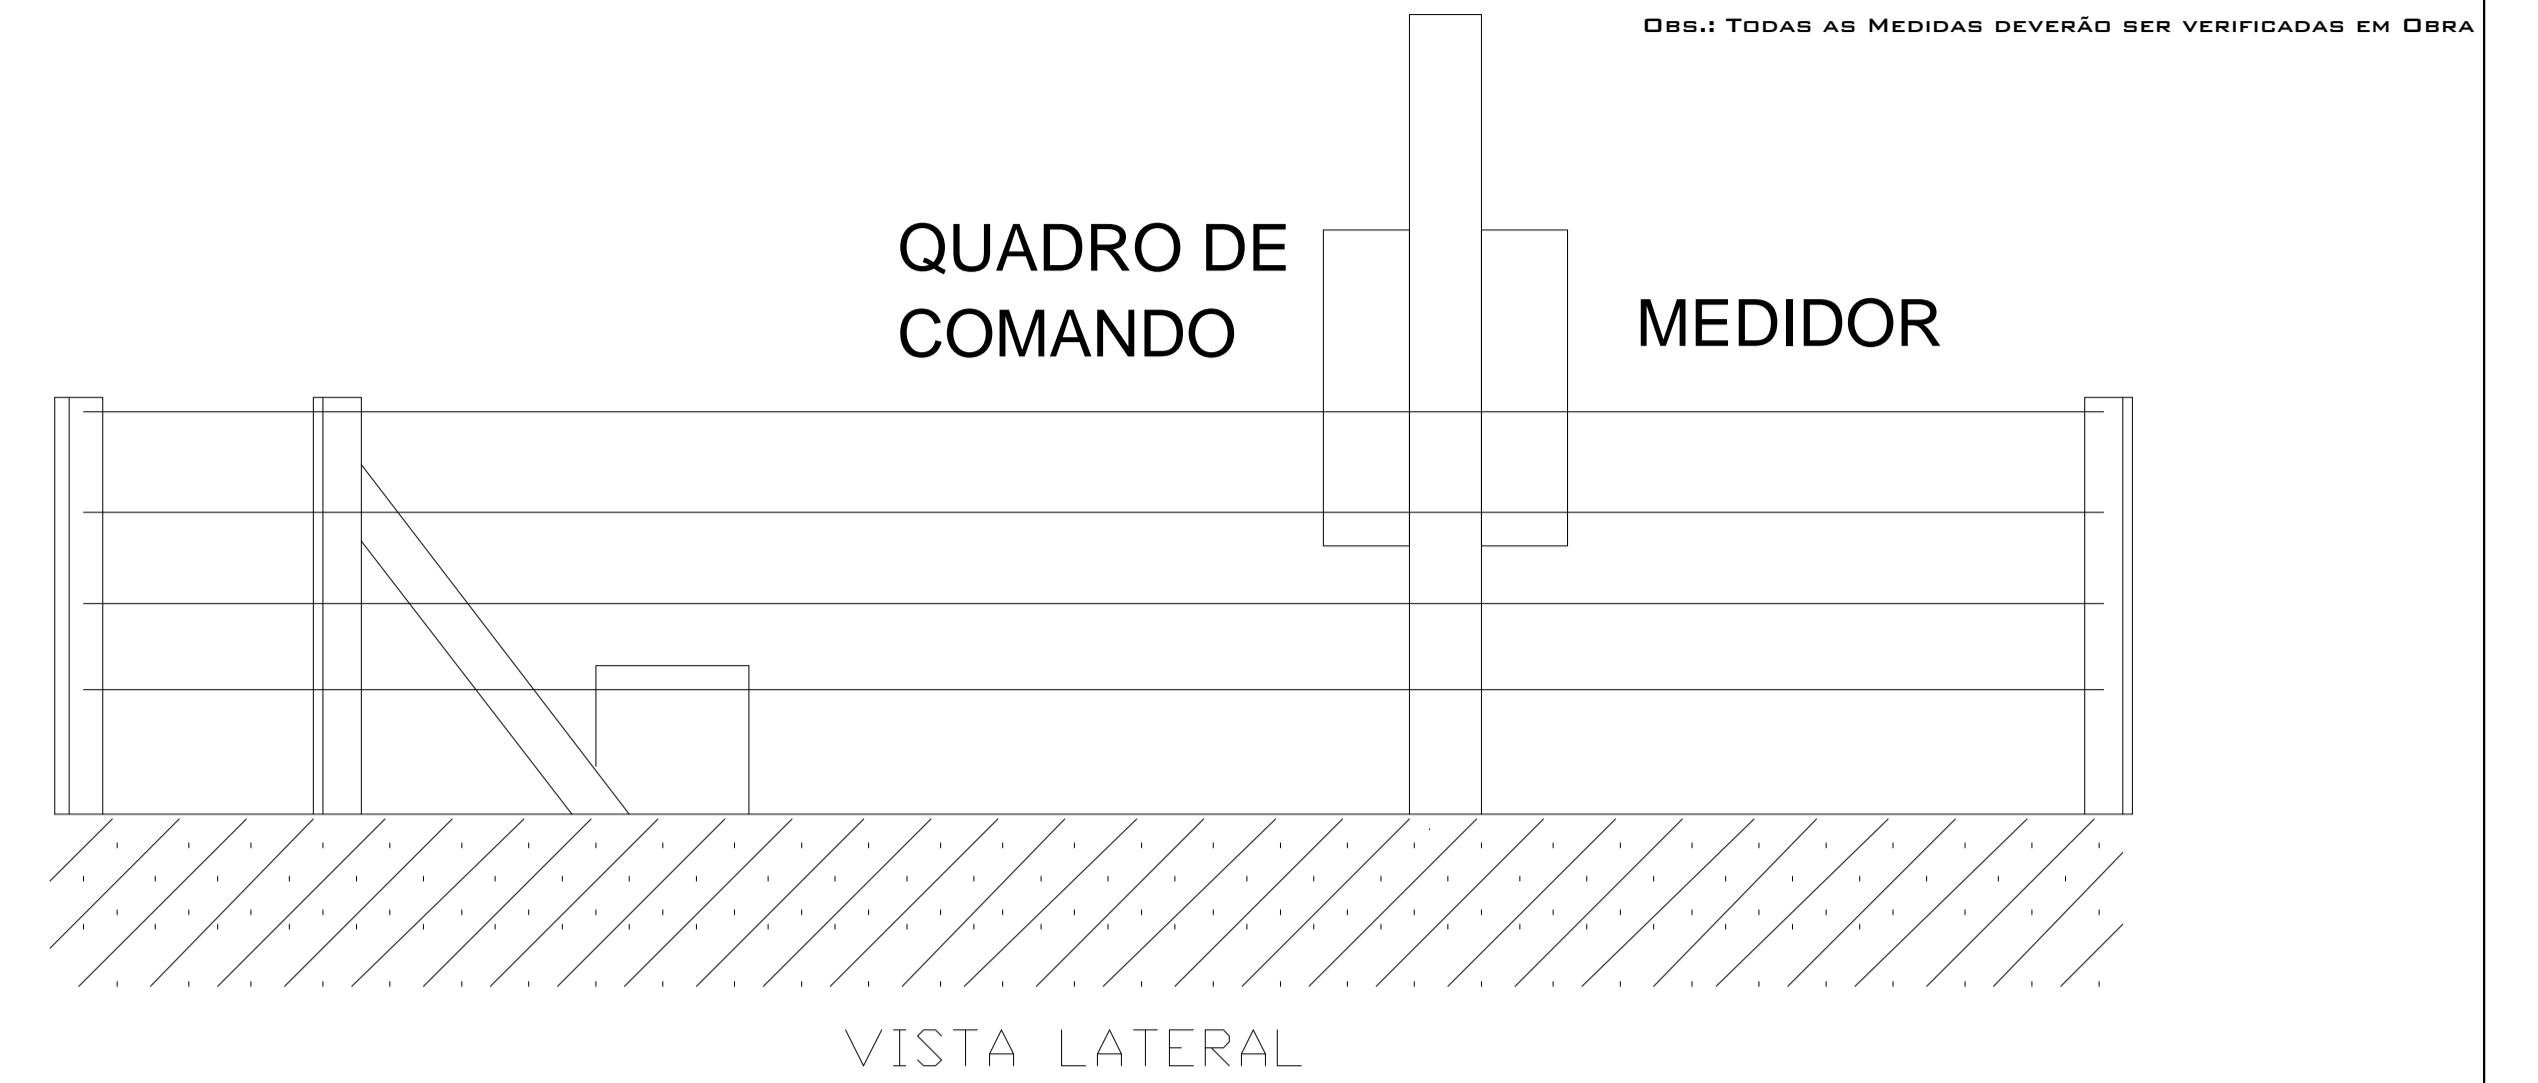

VISTA LATERAL

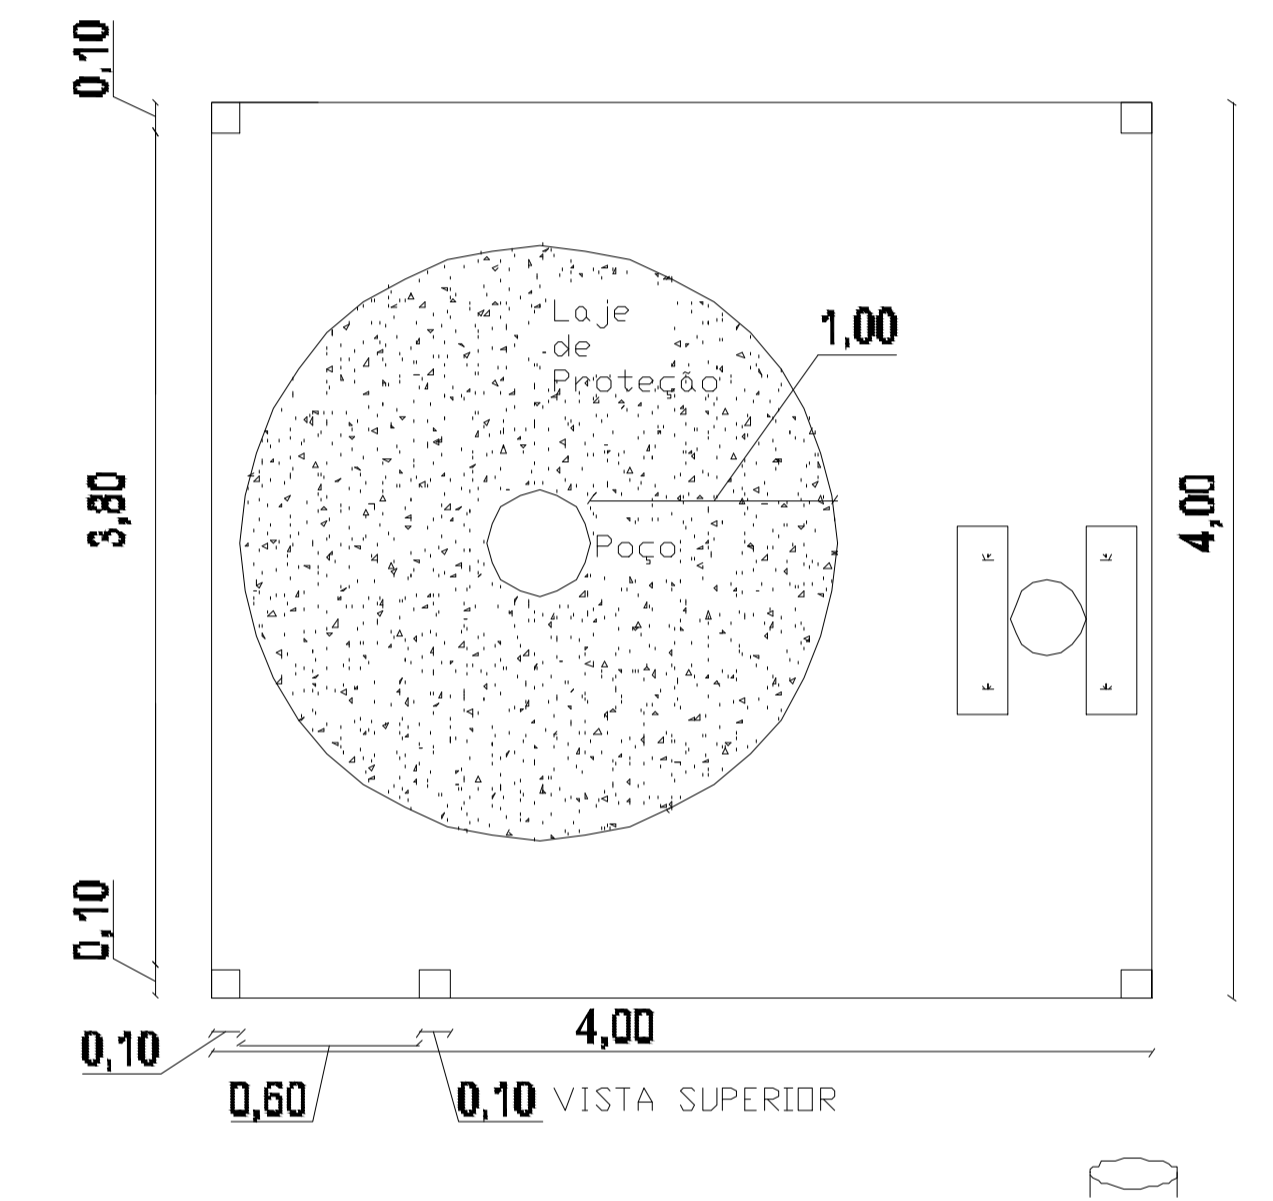


VISTA SUPERIOR

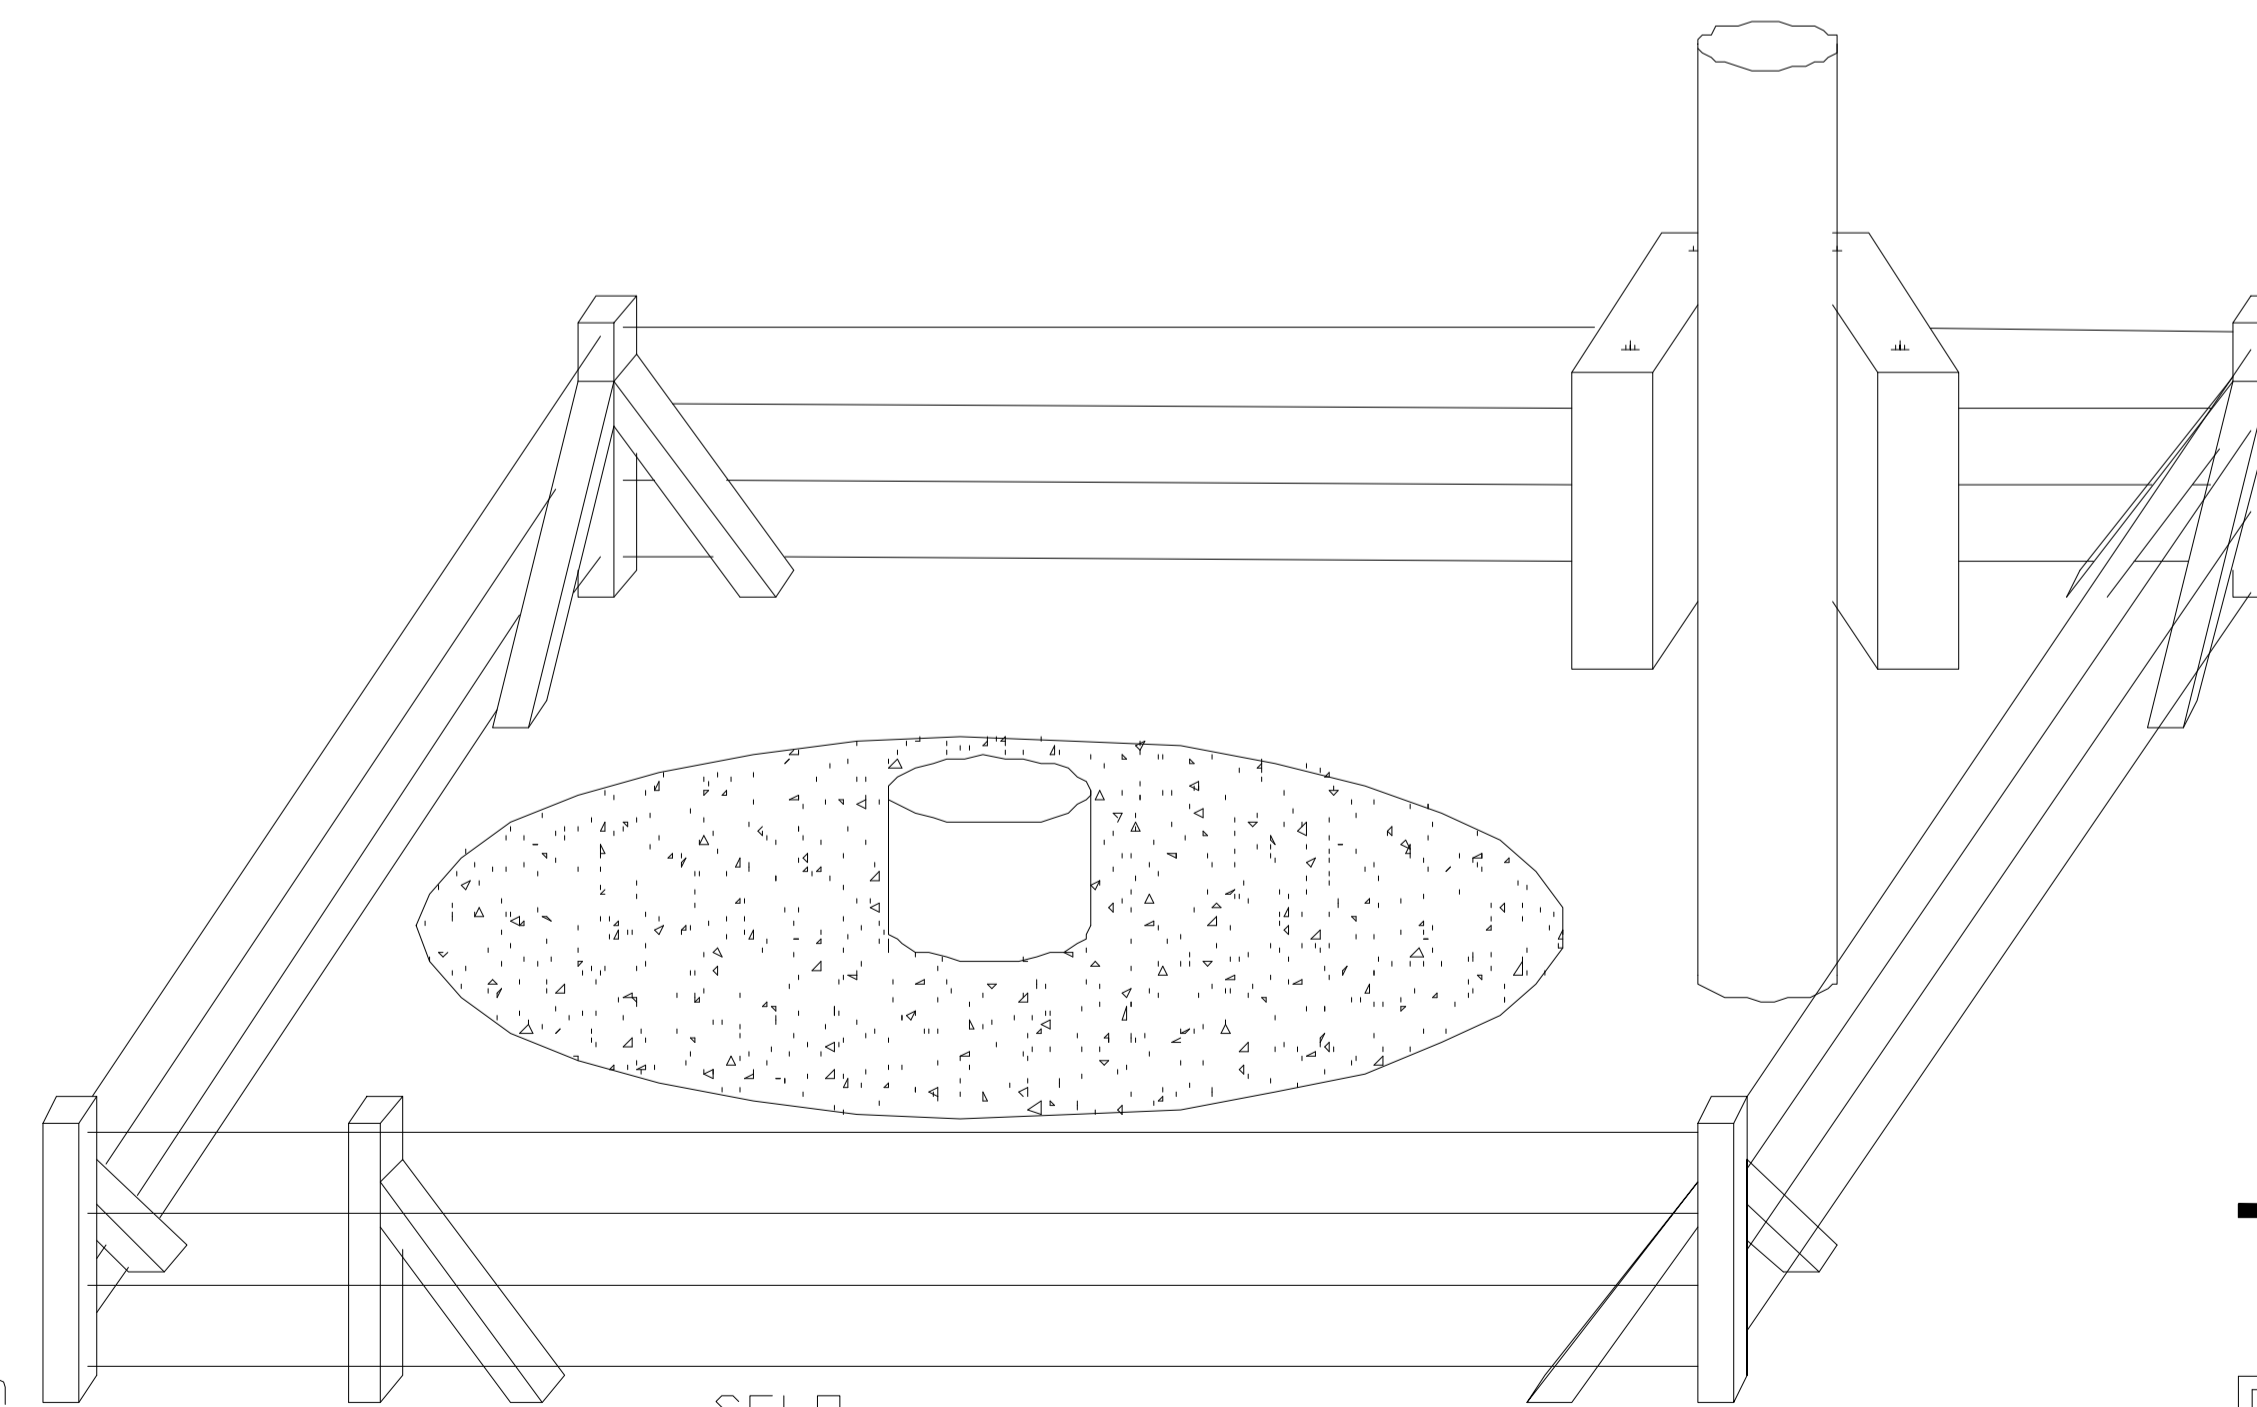

SELO SANITÁRIO

OBSERVAÇÃO: Em baixo da torre metálica terá uma base de concreto com as seguintes dimensões 4x3,50x0,10m. A base para o reservatório de 500L será de 1,50x3,50x0,10 já servindo de piso para a bomba dosadora. Ambos com um traço de 1:3. E com malha de ferro 6.3mm a cada 15cm. O cercado deverá ter altura de 2,00m e um portão de 0,70x1,50m.

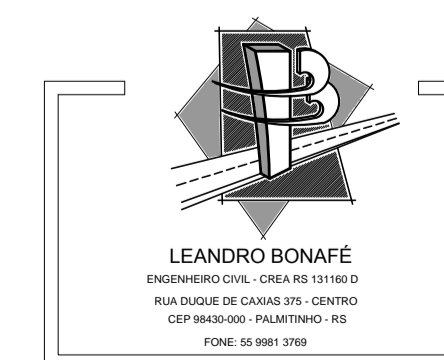

PROJETO PLANIALTIMÉTRICO

NOME: SISTEMA DE ABASTECIMENTO DE ÁGUA COMUNITÁRIO  
 ENDREÇO: LINHA ÁGUAS FRIAS - IRAI-RS  
 PROPRIETÁRIO (A): MUNICÍPIO DE IRAI  
 AUTORIA: LEANDRO BONAFÉ  
 ENGENHEIRO CIVIL - CREA RS 131160-D  
 ESCALA: SEM ESCALA  
 CONTEÚDO DA FRANQUIA: - DETALHES CONSTRUTIVOS

FRANQUIA: 03  
 DATA: FEVEREIRO 2015