
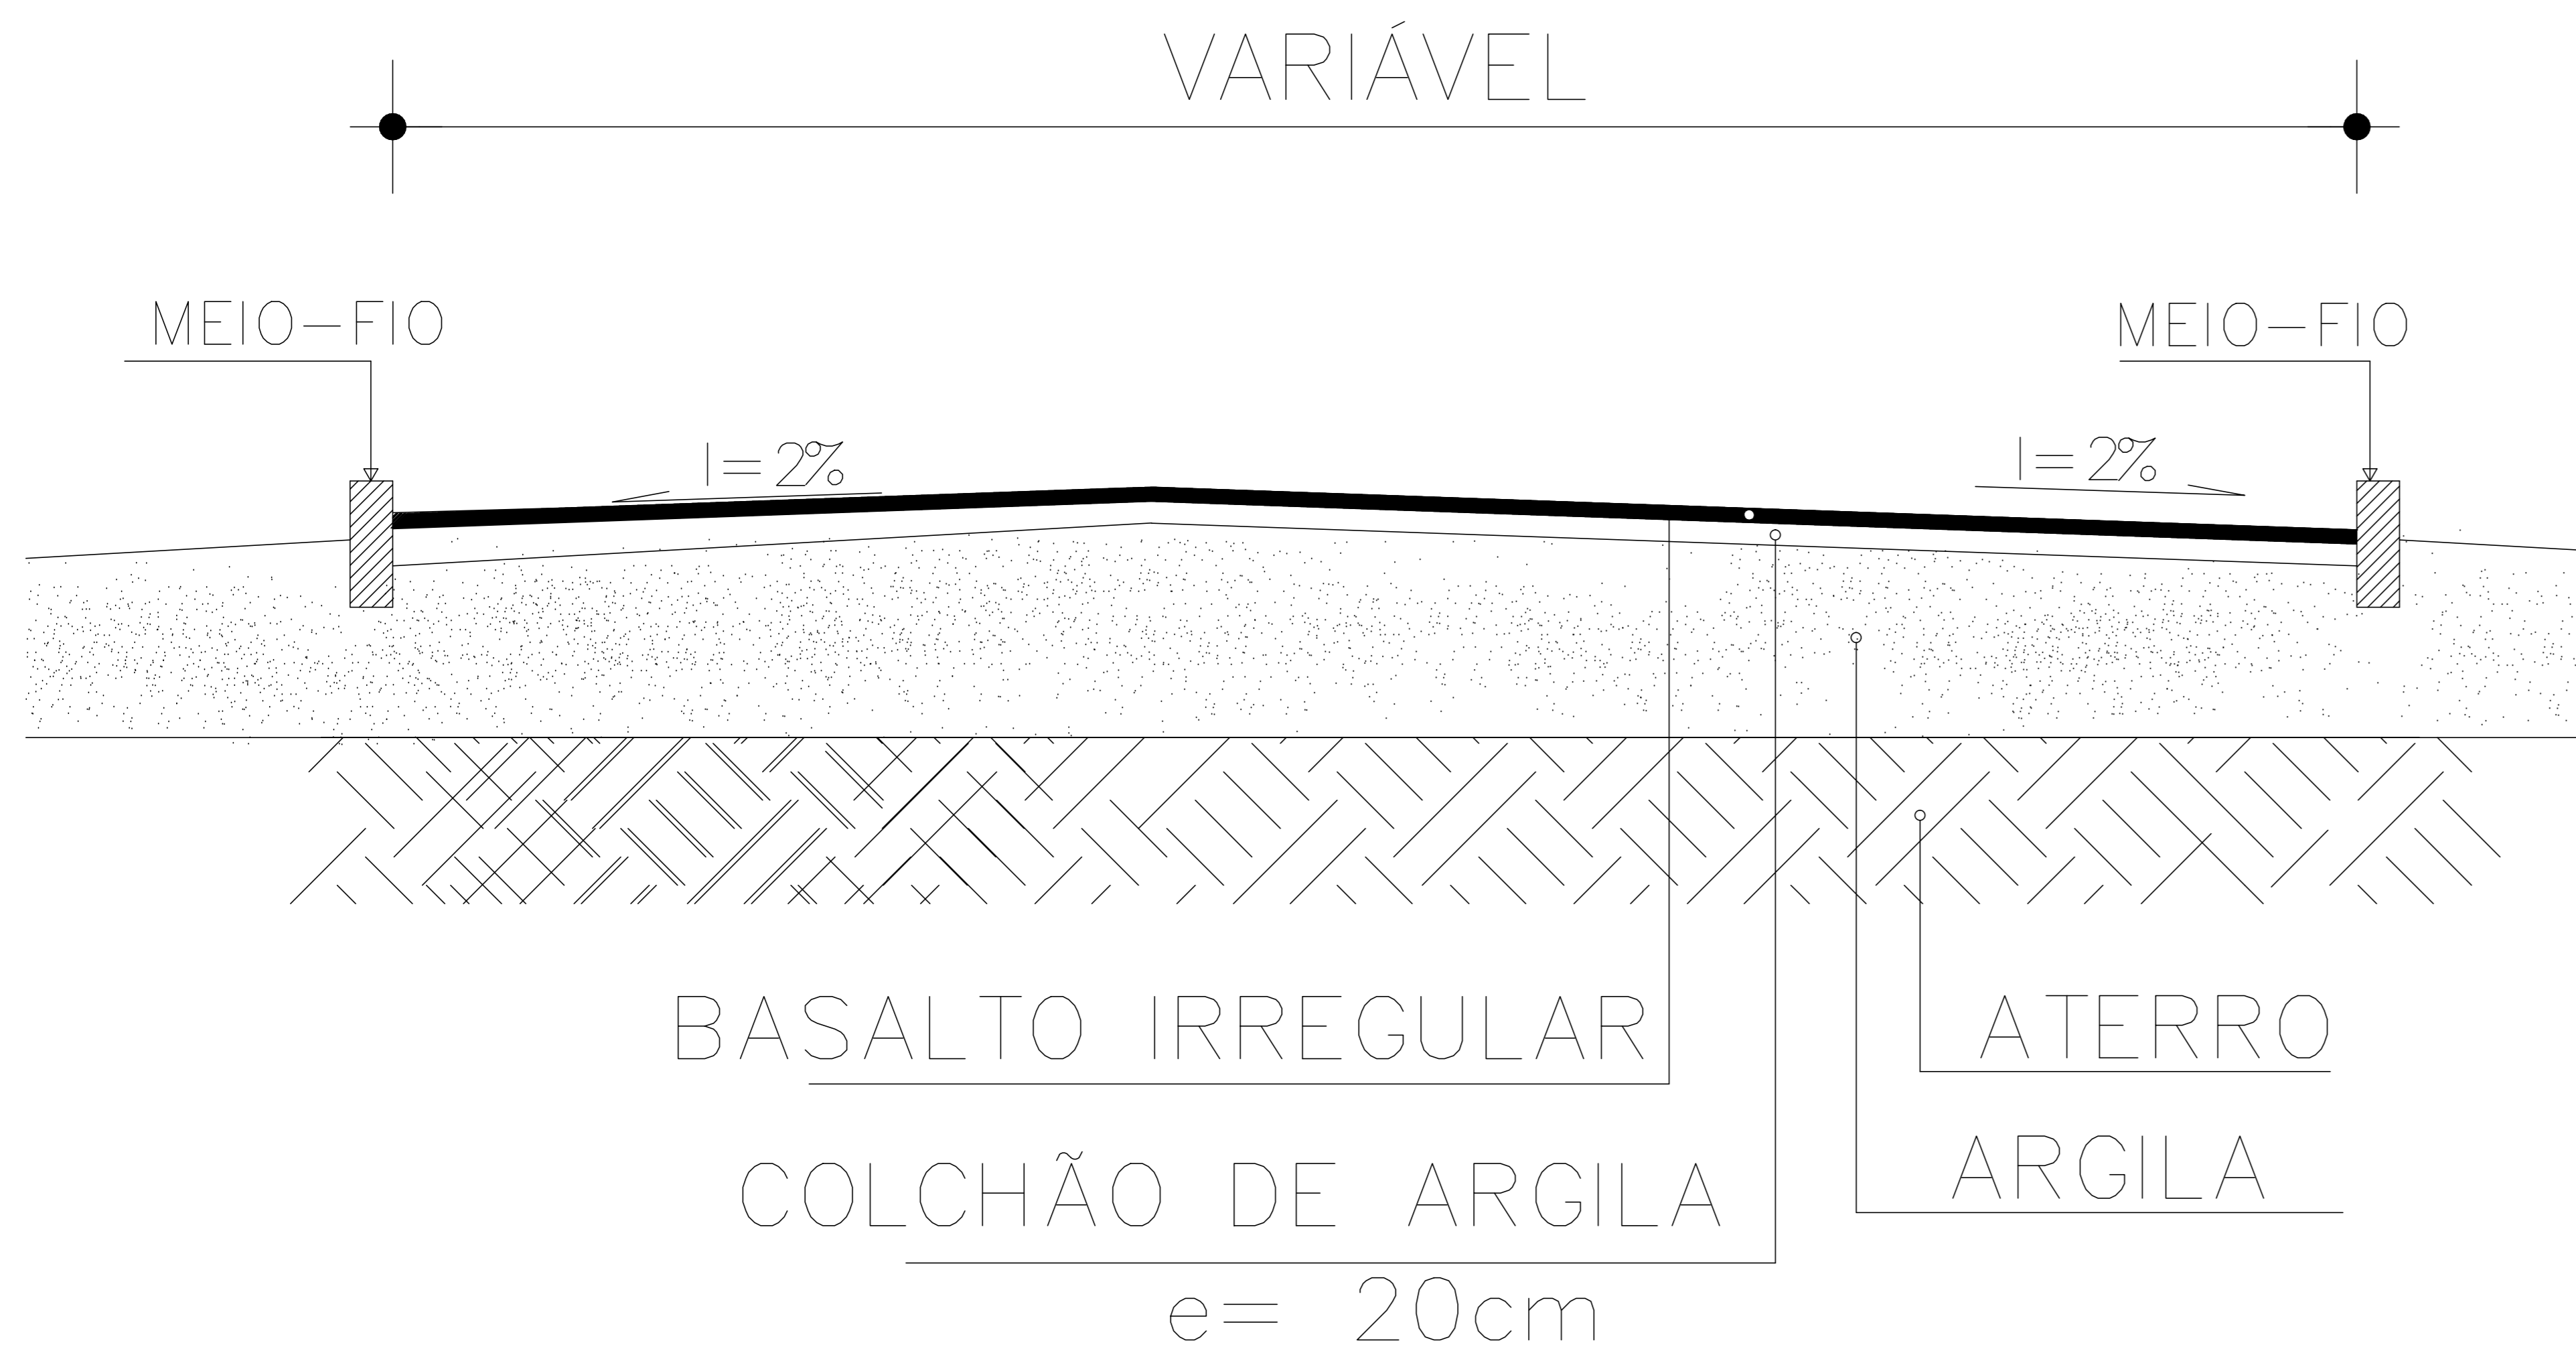
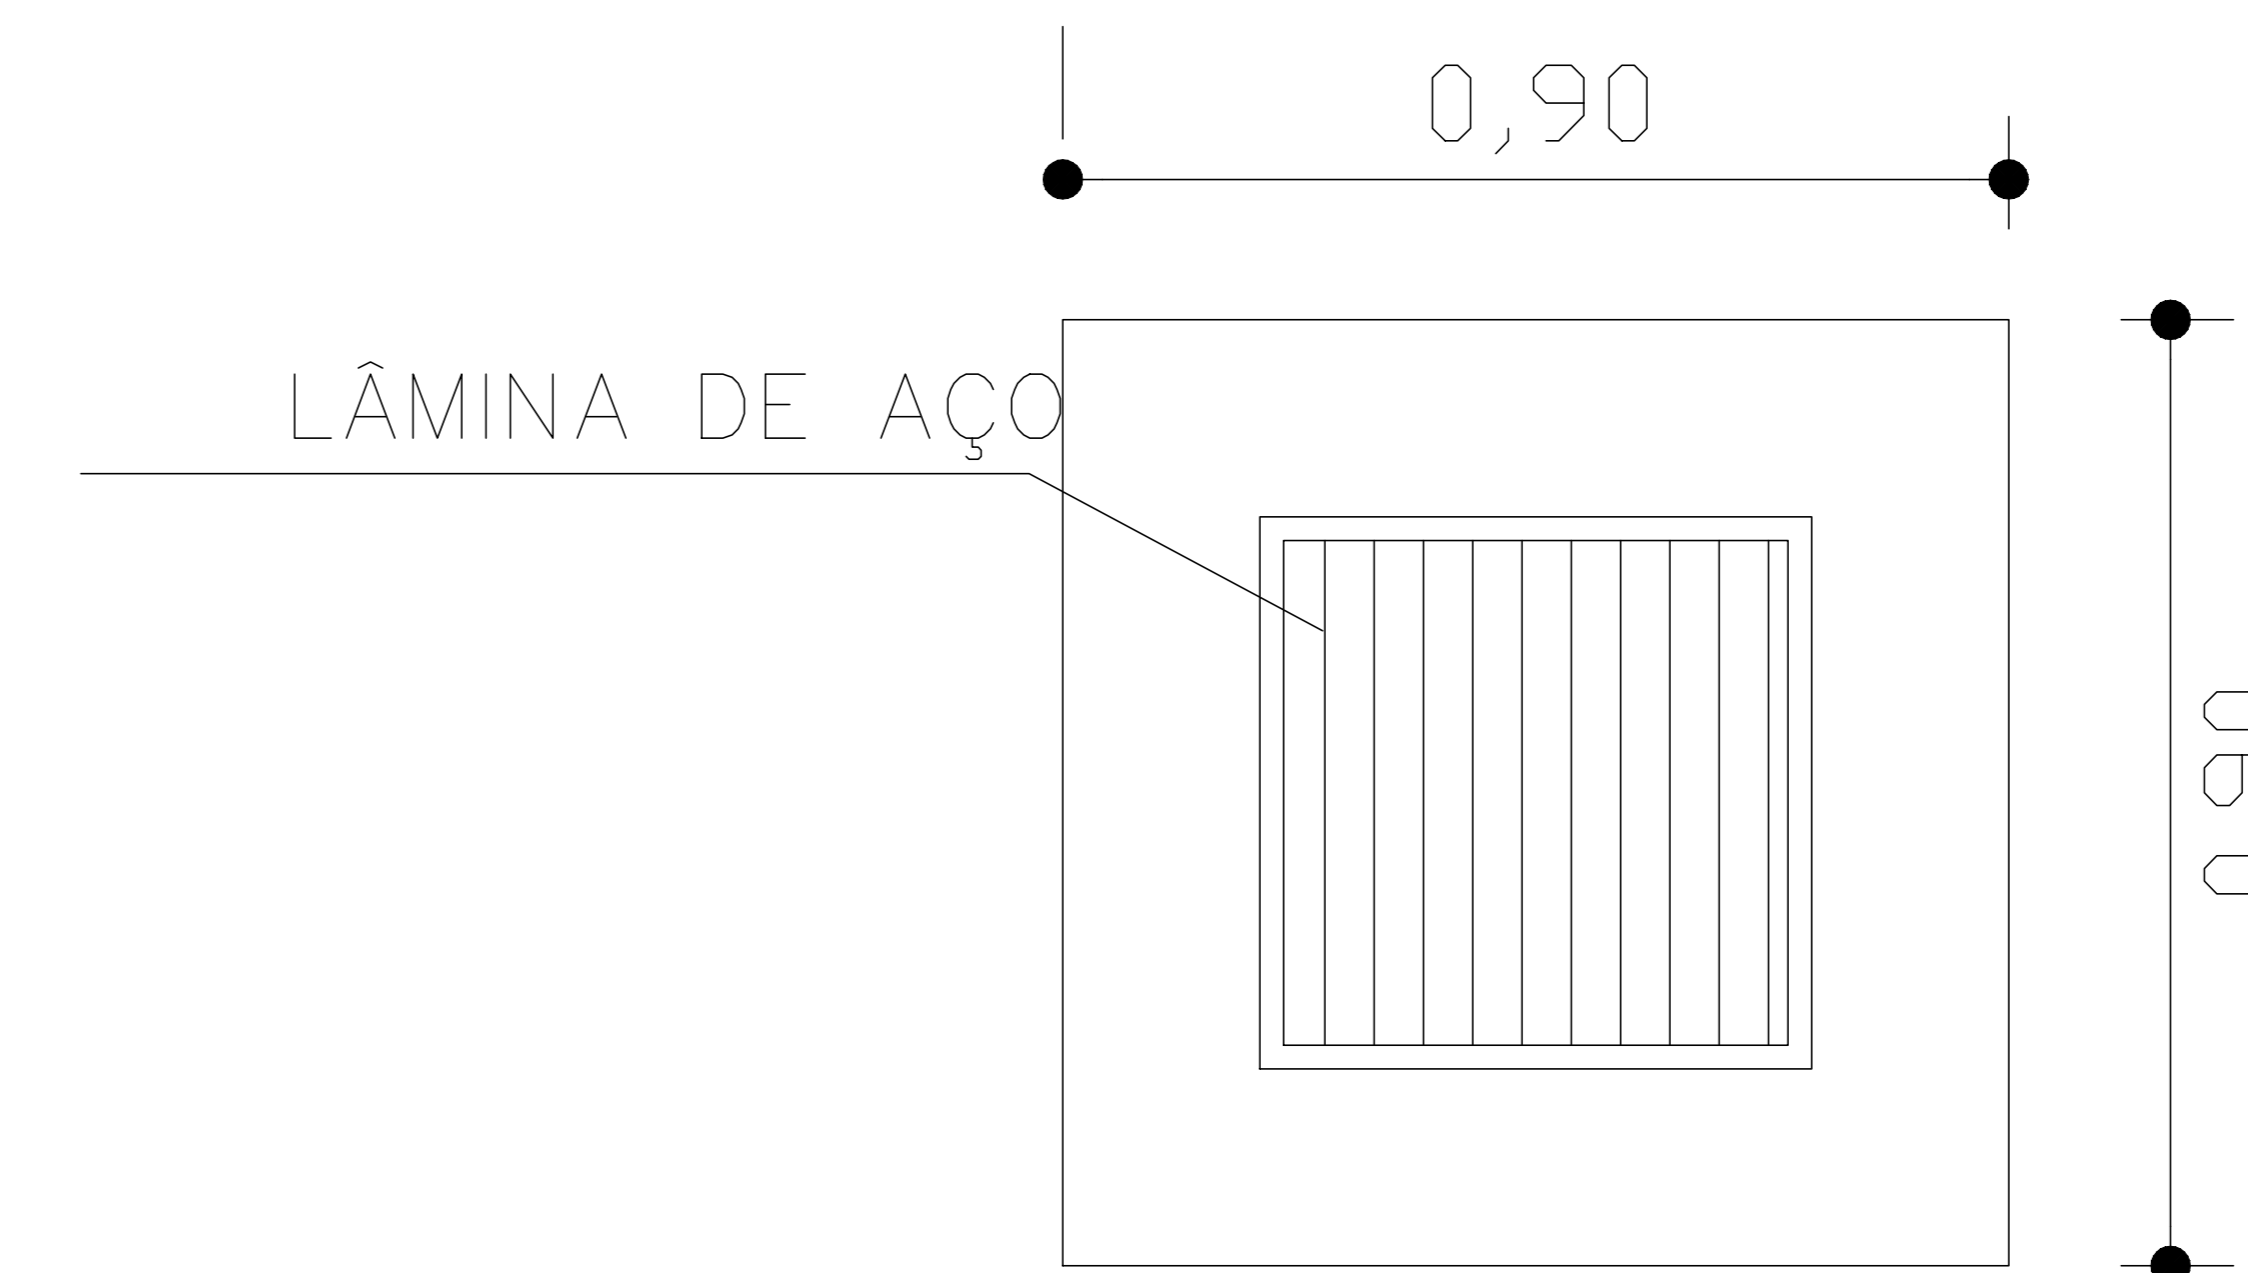


Detalhes Referente aos Trechos A, B, C e D.


Legenda:

BOCA DE LOBO = 50 UNIDADES


TUBO 60cm = 130,53M

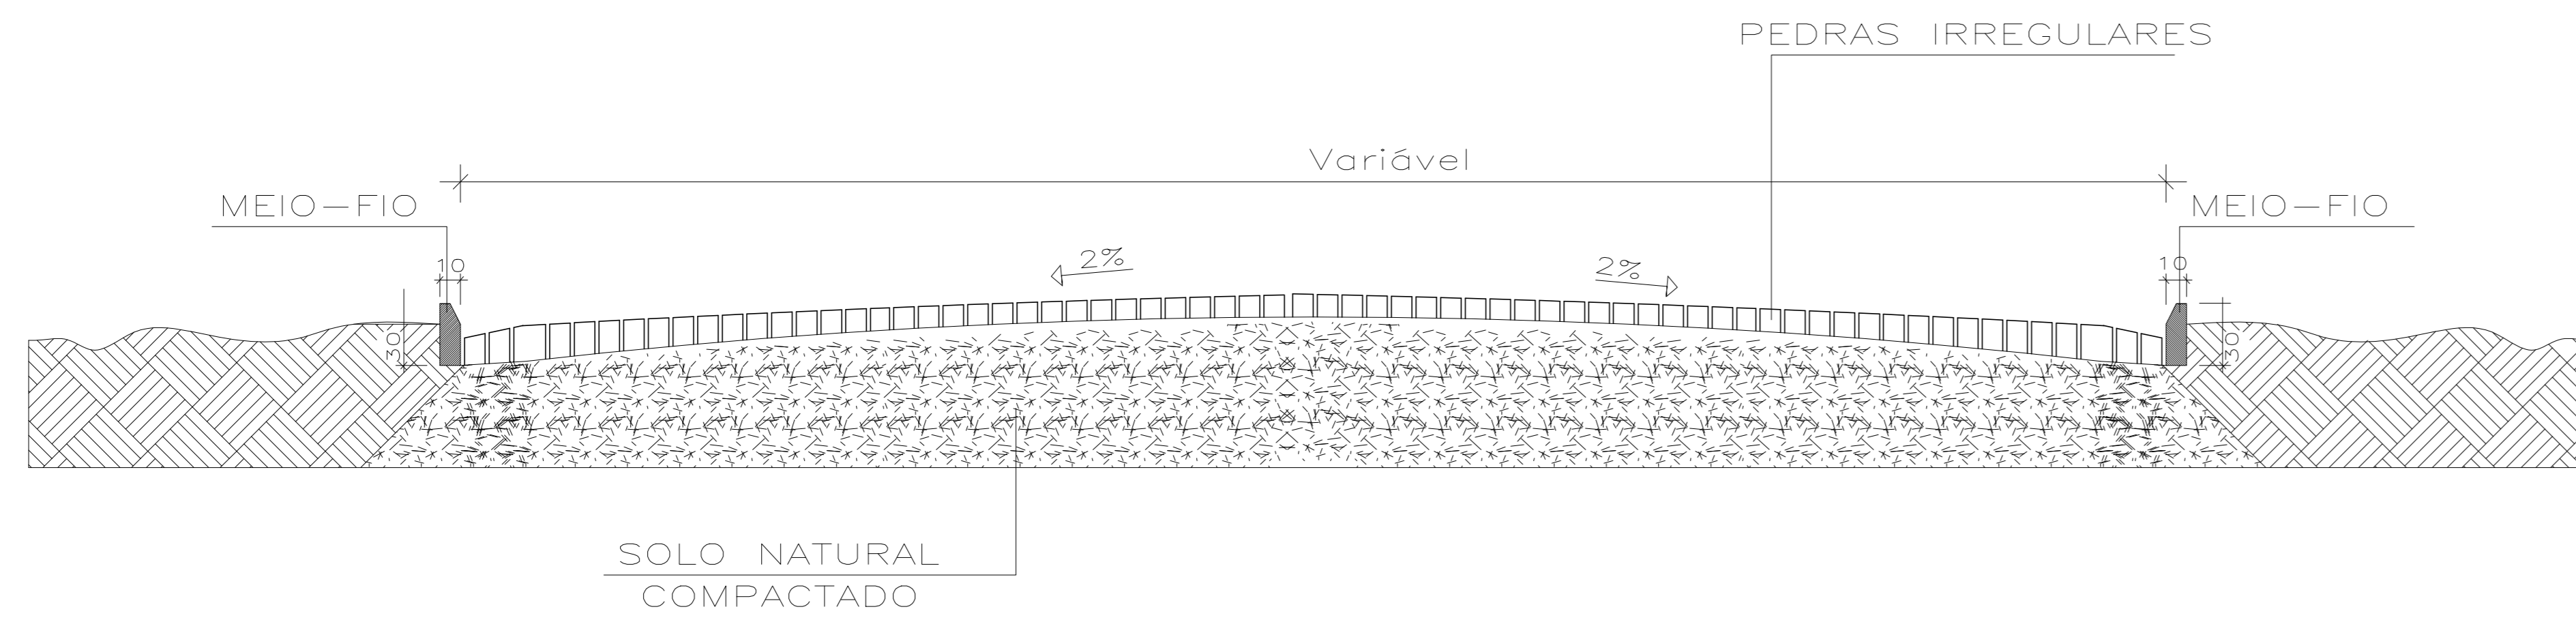


DETALHE CAIXA DE CAPTAÇÃO C/ GRADE FERRO

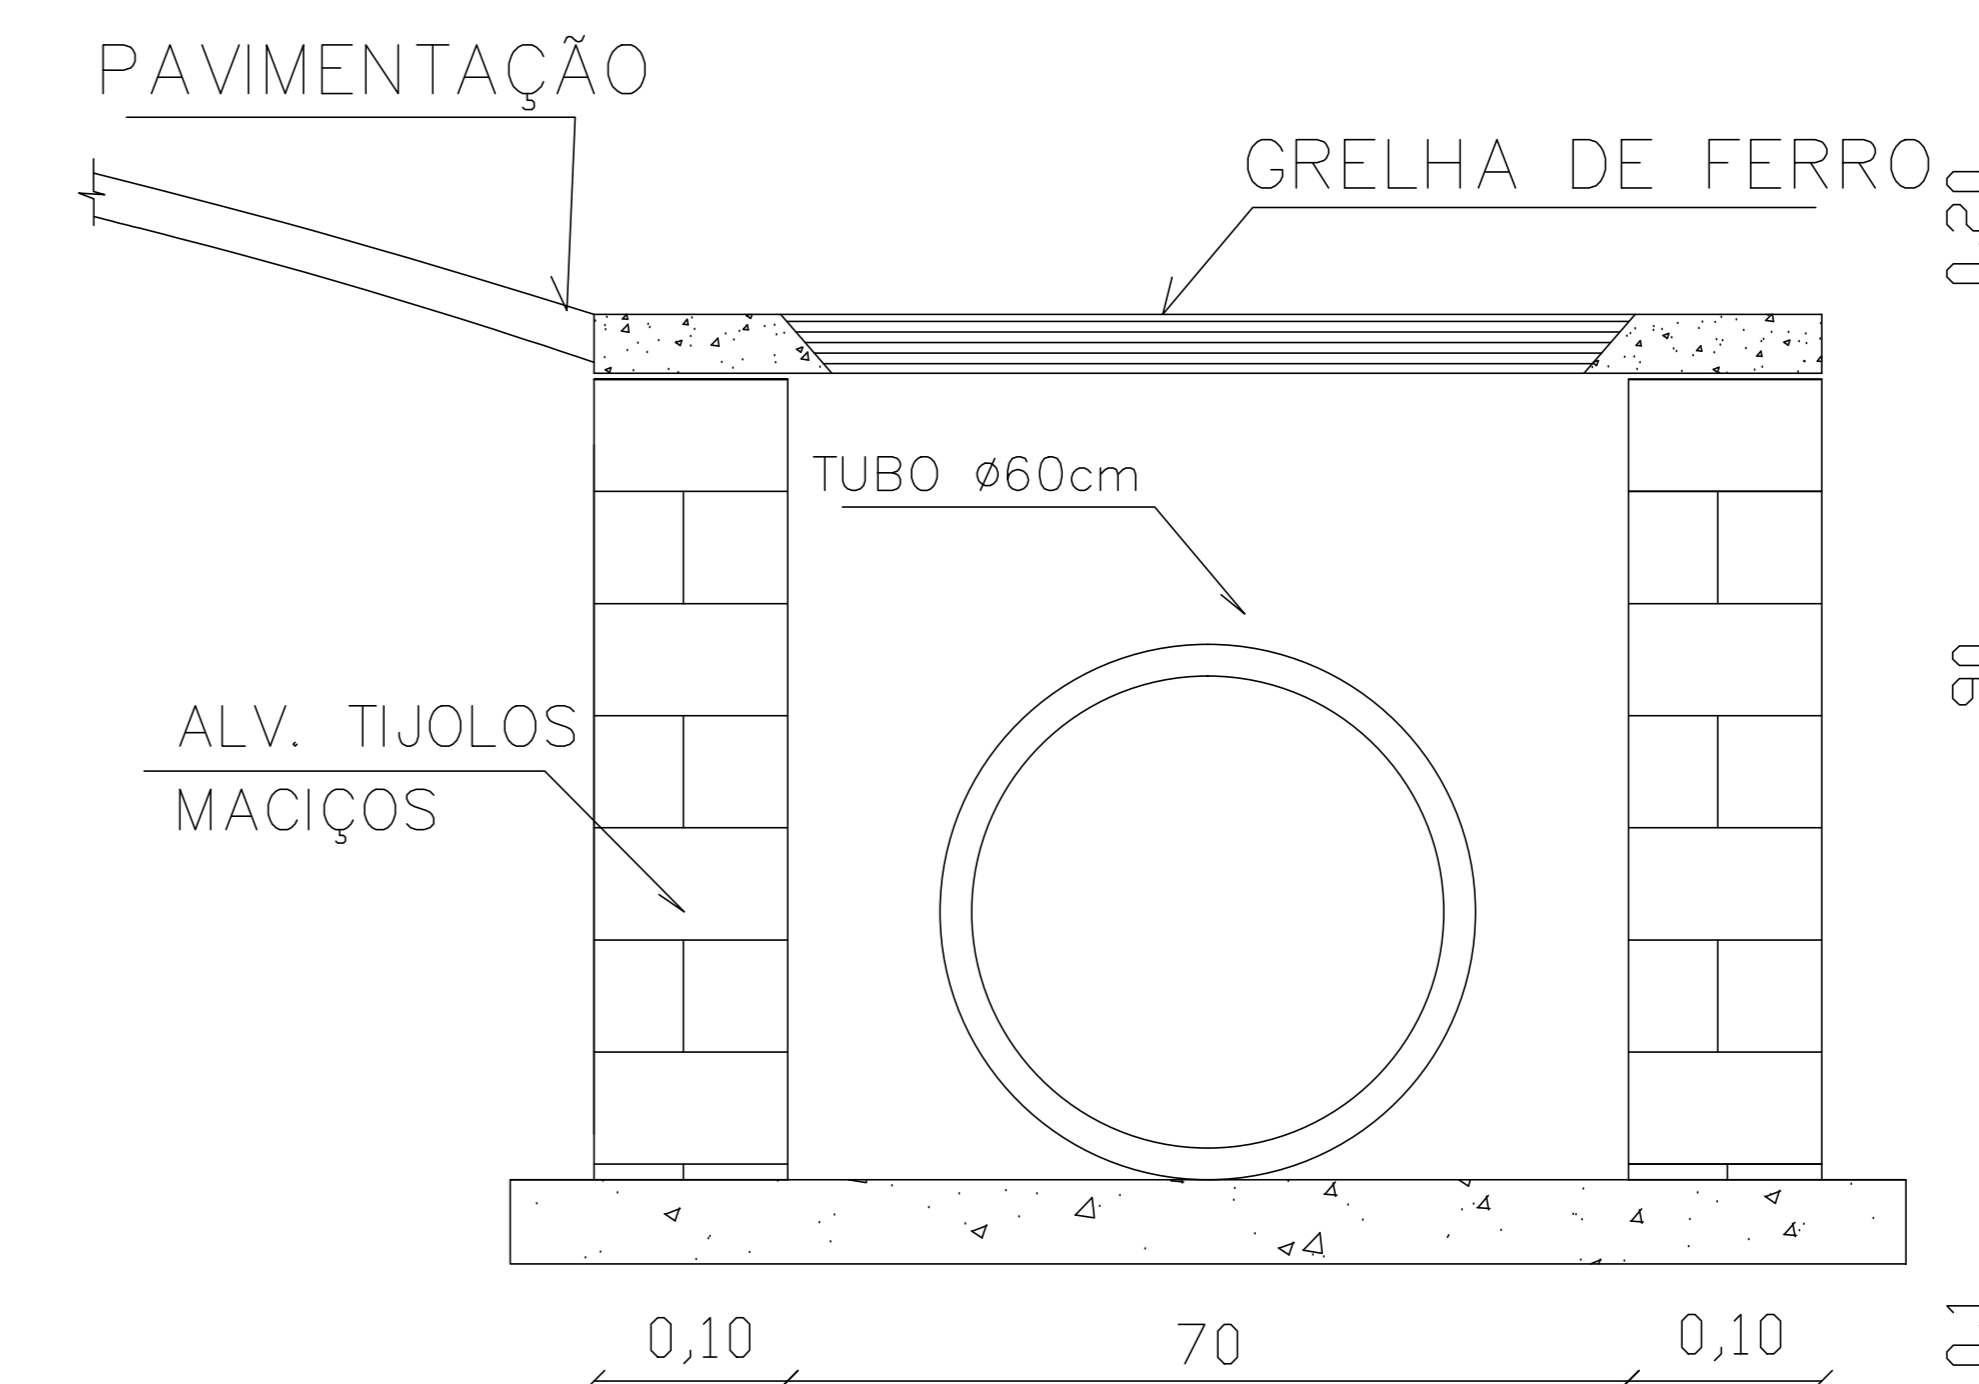

DETALHAMENTO_PLUVIAL

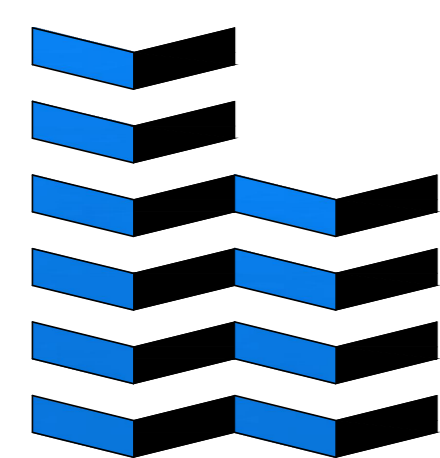

CORTE_TRANSVERSAL

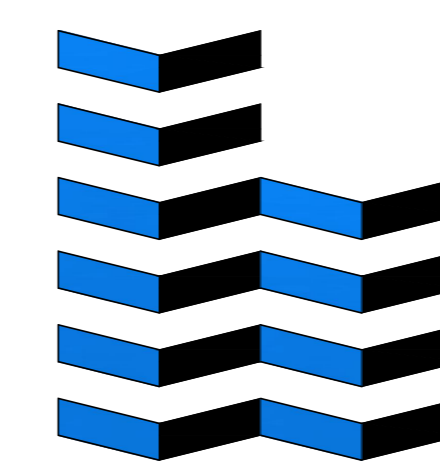

DETALHAMENTO_PLUVIAL

RUA VALZUMIRO DUTRA, 161 - CENTRO - CEP 98.460-000
FONE (55) 3745-1288 - IRAÍ/RS

		MUNICIPIO DE IRAÍ		
DETALHAMENTOS				
TRECHO A, TRECHO B, TRECHO C E TRECHO D	FRANCHA: 03	DATA: 01/04/2015		
CALÇAMENTO COM PEDRAS IRREGULARES	ESCALA: S/E	MET. TOTAL: 30.380,22M		
VINICIUS ZANCAN BONAFÉ ENGENHEIRO CIVIL - CREA 197/153		VOLMIR JOSÉ BIELSKI PEREIRA MOURA		

e-mail: viniciusbonafe@hotmail.com