
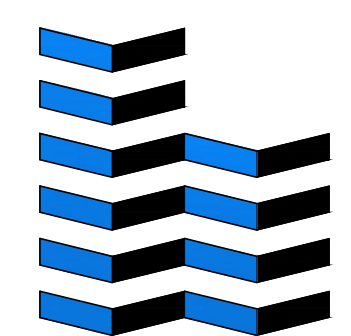



PAVIMENTAÇÃO ASFÁLTICA
ÁREA: 5.822,05M²
RUA_TORRE_GONÇALVES
RUA_EDWINO_STANGLE
RUA_EGILDO_GELAIN

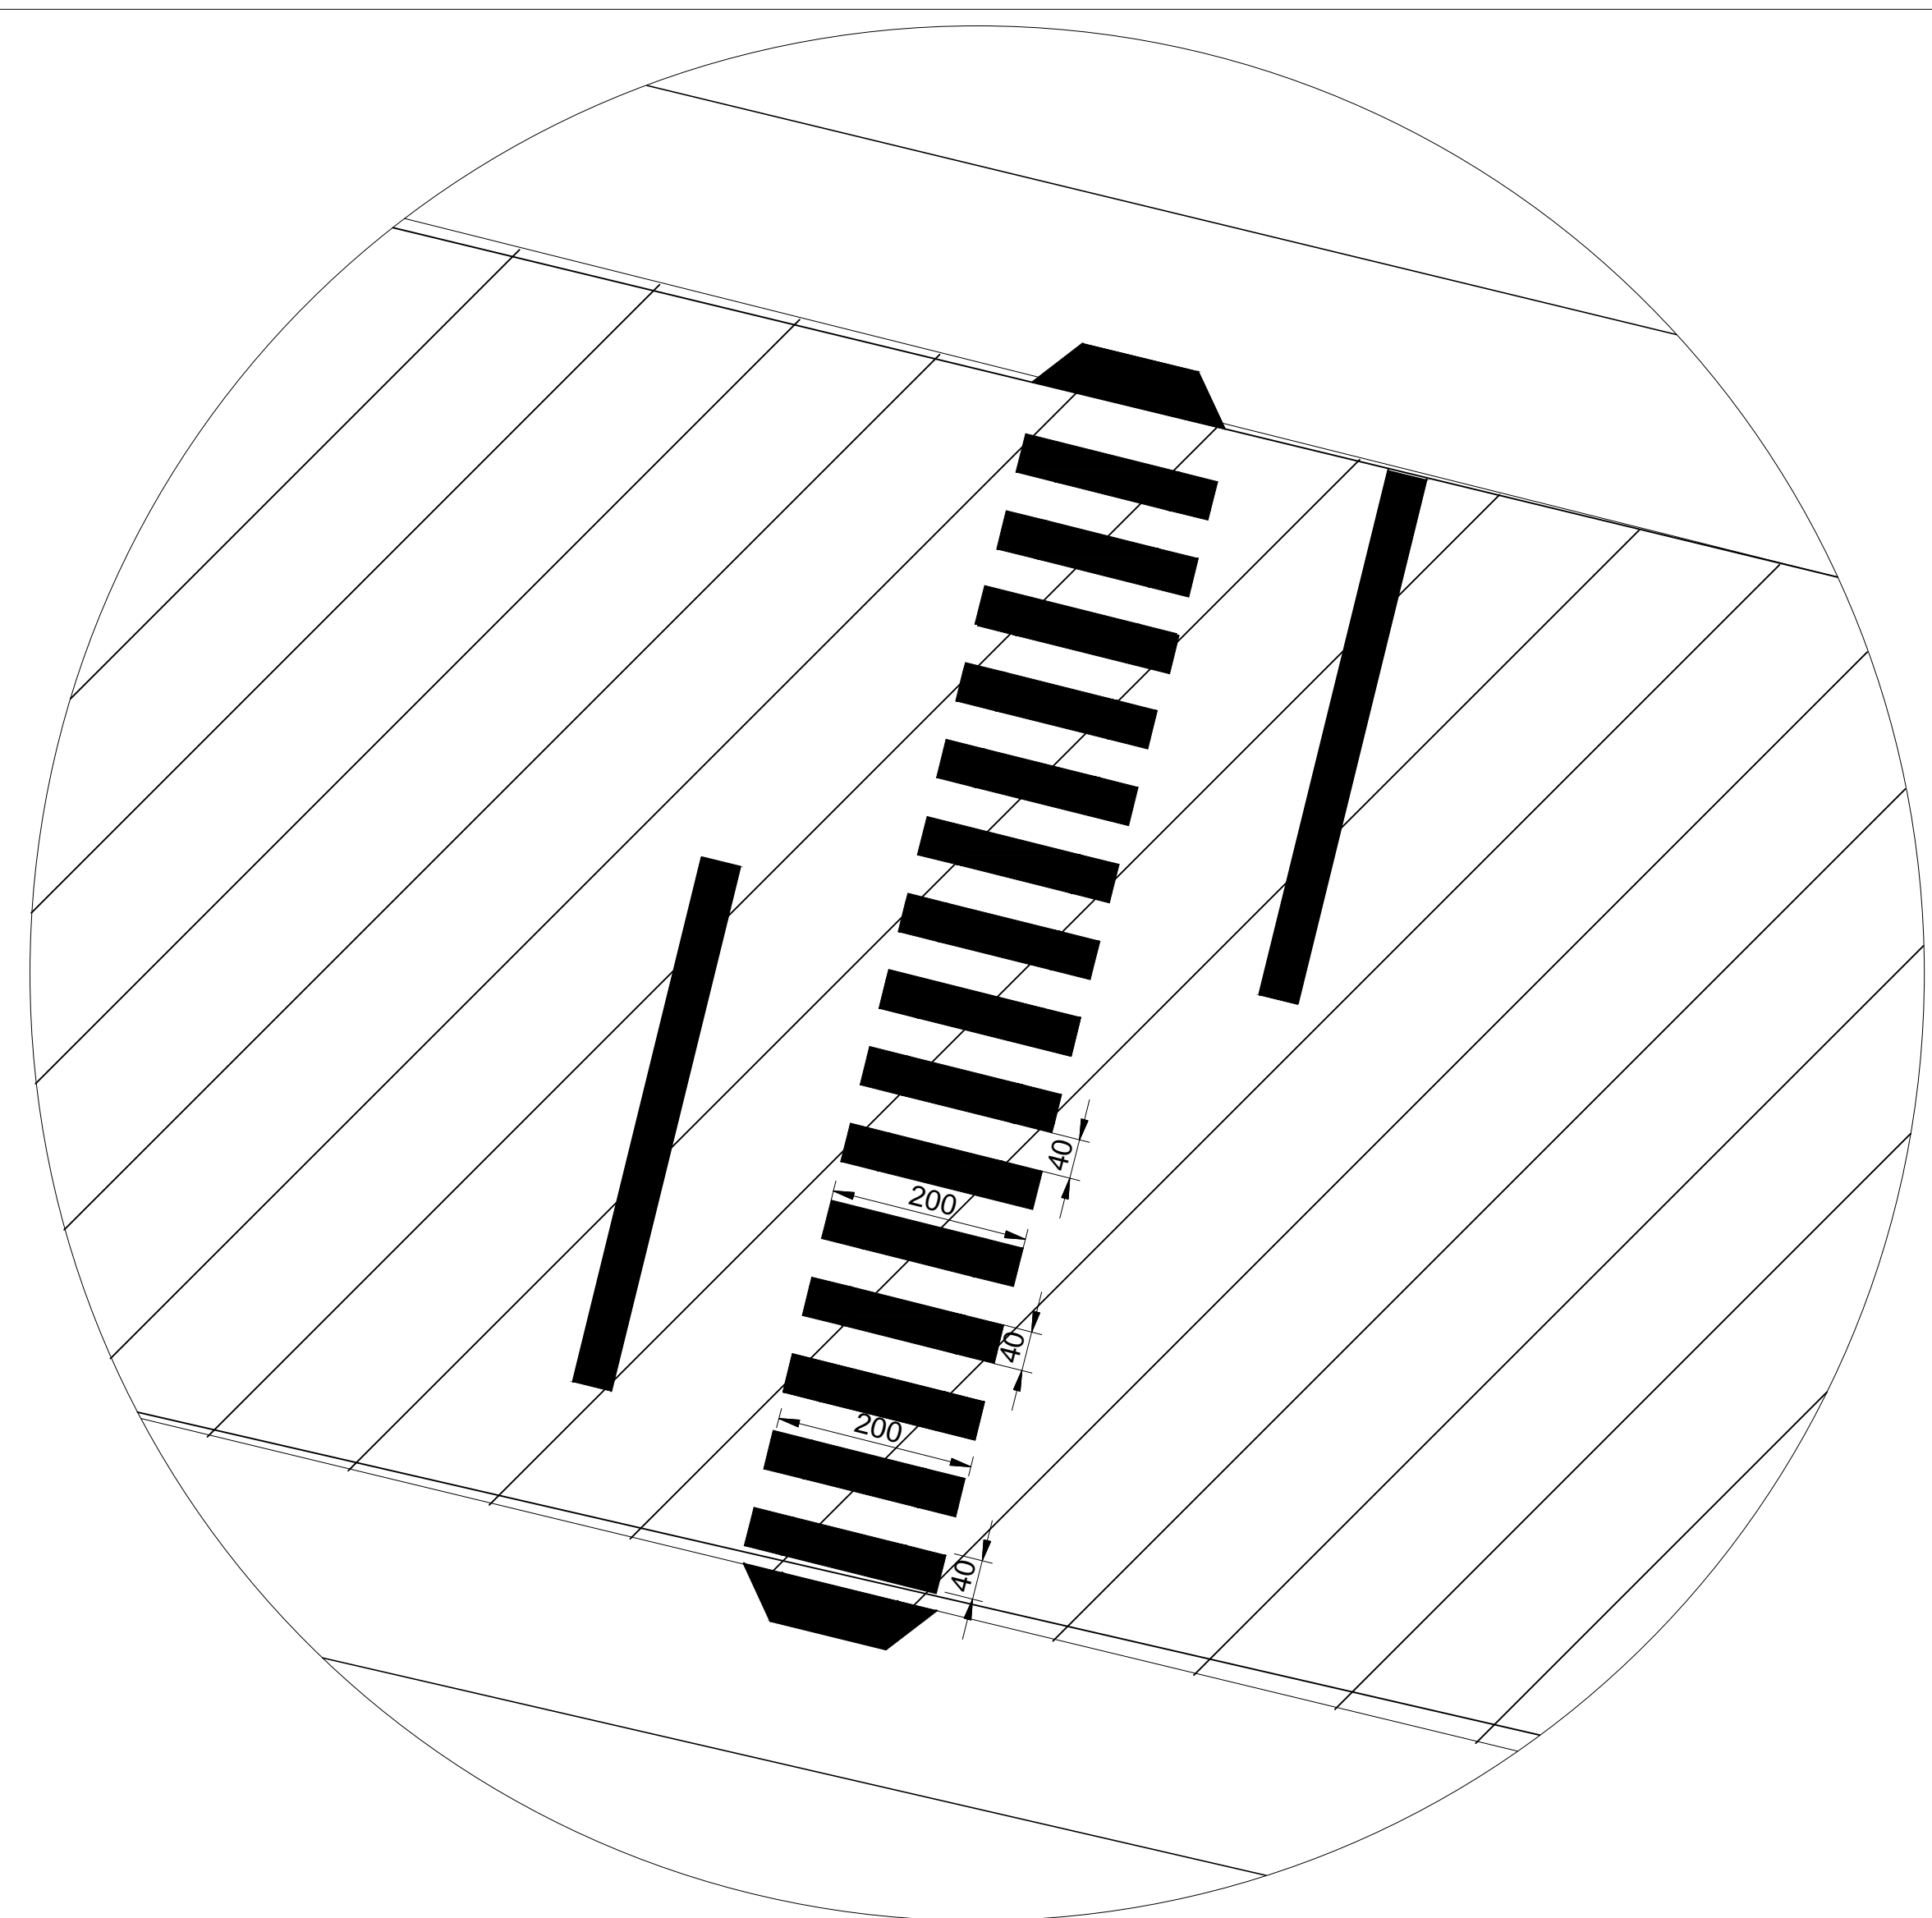


DETALHE_FAIXAS_DE_SEGURANÇA

■ Placa indicativa de logradouro à executar pela Prefeitura Municipal

PERSPECTIVA RAMPAS P/ CADEIRANTES
 Inclinação máxima 8,33% ou 1:12

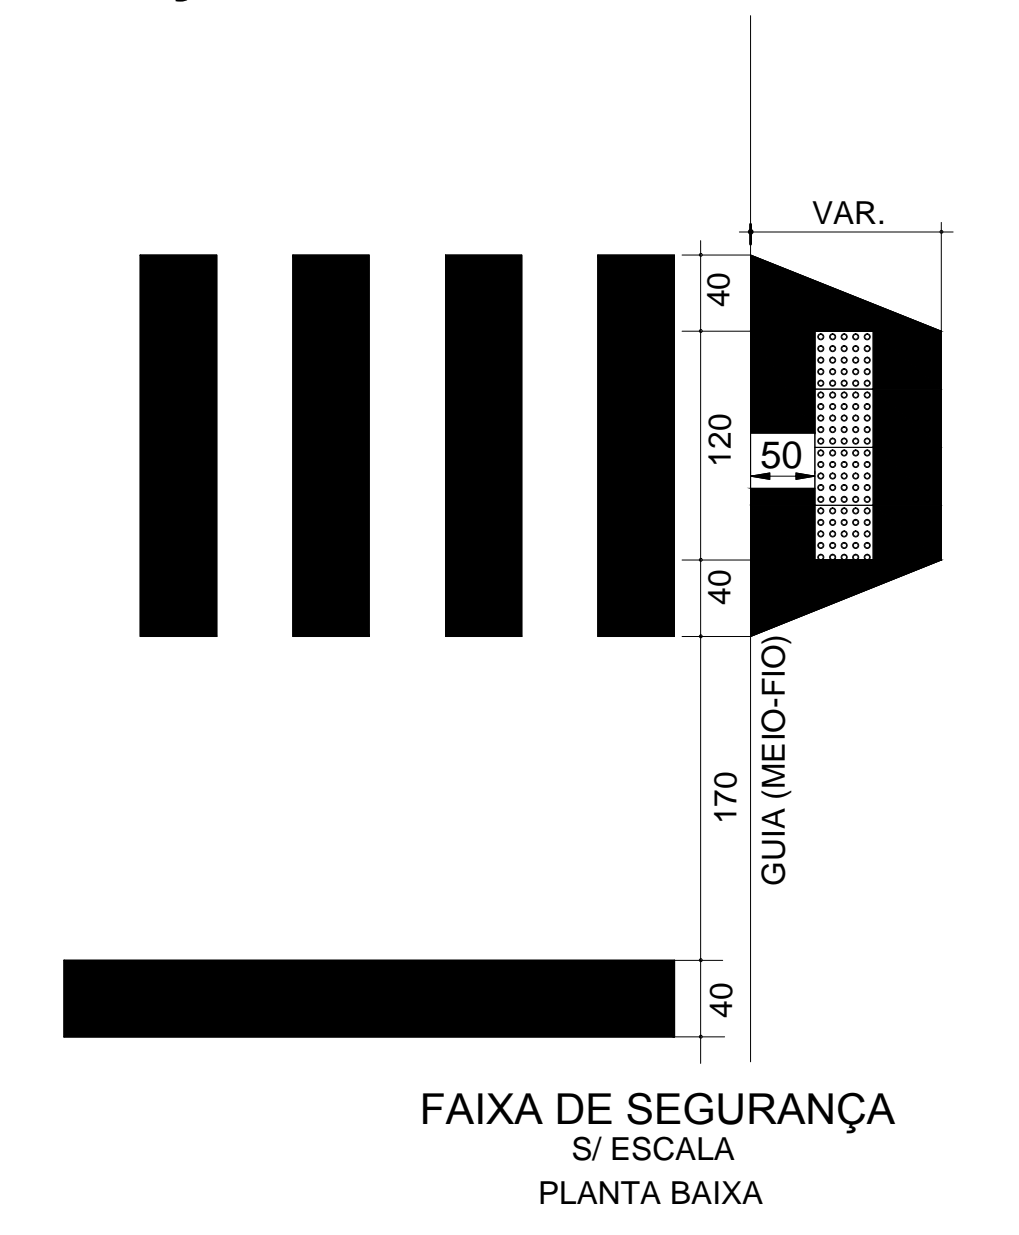

■ Pavimentação Asfáltica (à executar)

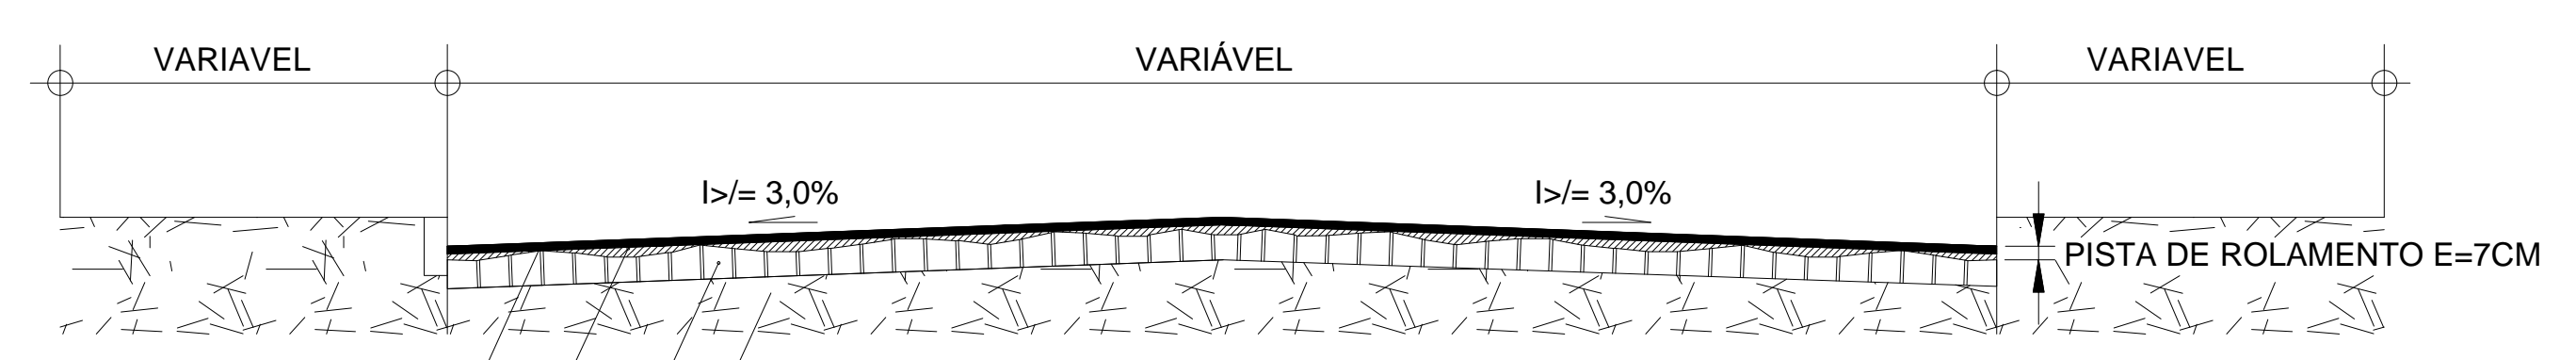

SEÇÃO TRANSVERSAL
S/ ESCALA

CAPA ASFÁLTICA CBUQ E=4,0CM
 REPERFILAMENTO (CBUQ) E = 3,0CM
 CALÇAMENTO EXISTENTE SOLO NATURAL

RUA VALZUMIRO DUTRA, 161-CENTRO-CEP 98.460-000
 FONE (55) 3745-1288 - IRAÍ/RS

MUNICIPIO DE IRAÍ		Projeto Pavimentação	
PAVIMENTAÇÃO ASFÁLTICA	FRANCHA: 03/04	DATA: 09/02/2015	
RUAS: TORRE GONÇALVES, EDWINO STANGLE E EGILDO GELAIN	ESCALA: 1:1500	MET. TOTAL: 5.822,05M ²	
VINICIUS ZANCAN BONAFÉ ENGENHEIRO CIVIL - CREA RS 182755	VOLMIR JOSÉ BIELSKI PREFEITO MUNICIPAL		

Direitos Autorais Reservados Conforme Artigo 184 Do Código Penal, Lei 5.988 Do Código Civil e Resolução CONFEA 205/71