
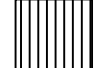





**LEGENDA:**

-  CAIXA EXISTENTE
-  CAIXA BOCA DE LOBO A EXECUTAR ( BL01,02,03,04,05,06 E BL07)
-  REDE DE TUBOS EXISTENTE
-  REDE DE TUBOS A EXECUTAR





**PROJETO\_PLUVIAL**

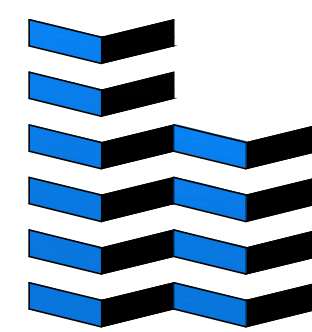CONDUTOS DE LIGAÇÃO

BOCA DE LOBO

DETALHE CAIXA DE CAPTAÇÃO C/ GRADE FERRO

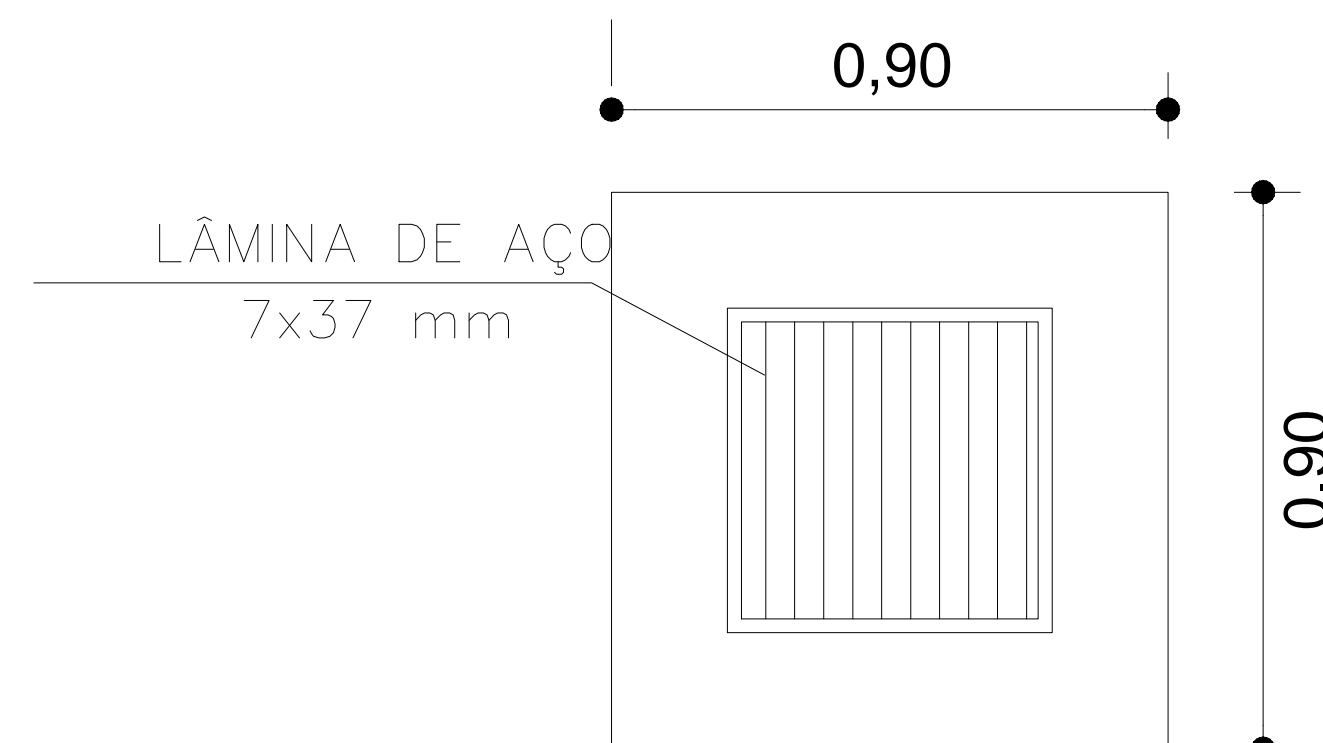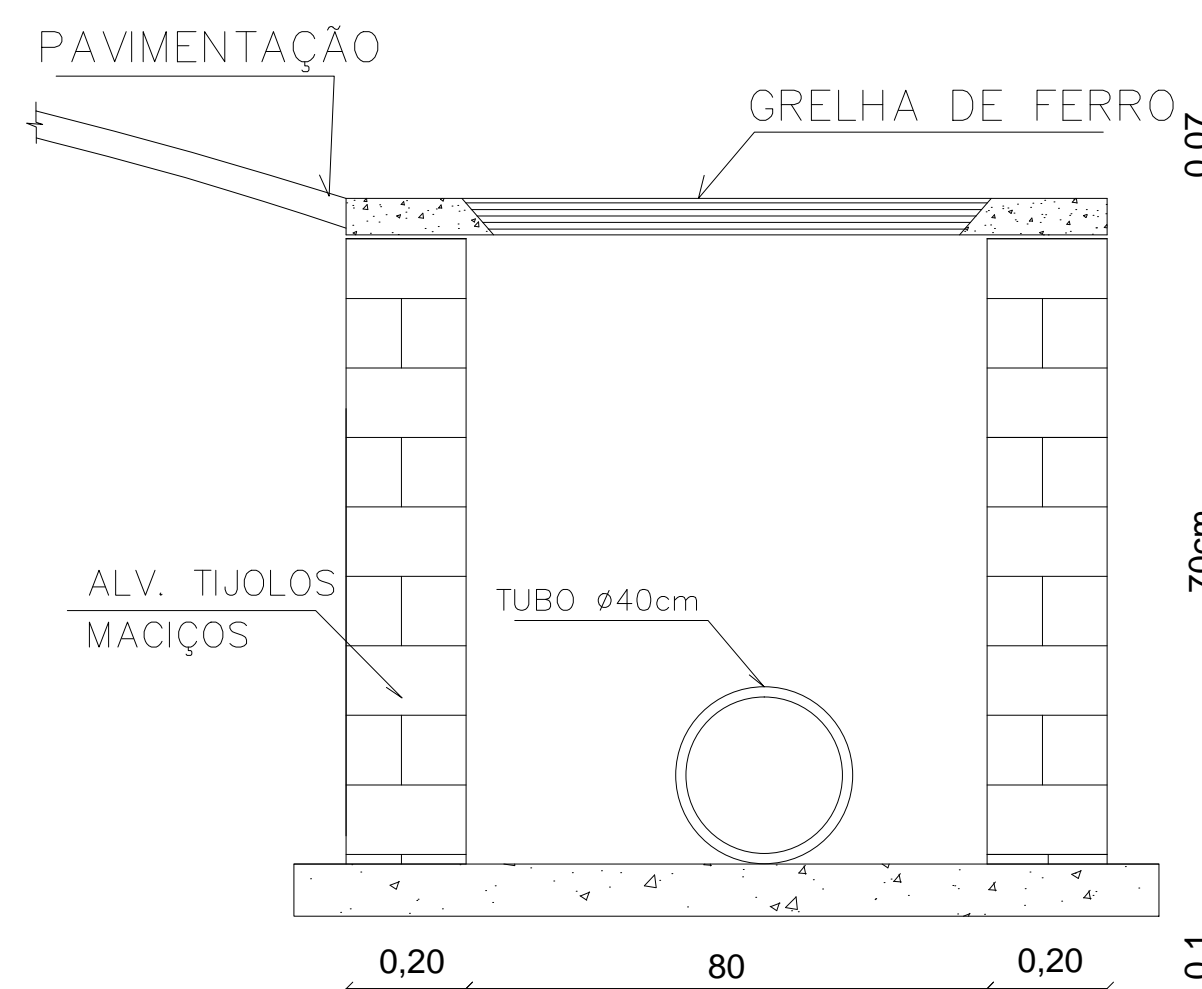

RUA VALZUMIRO DUTRA, 161 - CENTRO - CEP 98.460-000  
FONE (55) 3745-1288 - IRAÍ/RS

MUNICIPIO DE		<b>IRAÍ</b>	
<b>PROJETO PLUVIAL</b>			
PAVIMENTAÇÃO ASFALTICA	PRANCHAS: 04/04	DATA:	09/02/2015
RUAS: ADOLFO SCHENEL	ESCALA: 1:1000	MET. TOTAL:	309,00M
VINICIUS ZANCAN BONAFÉ ENGENHEIRO CIVIL - CREA RS 182755		VOLMIR JOSÉ BIELSKI PREFEITO MUNICIPAL	