
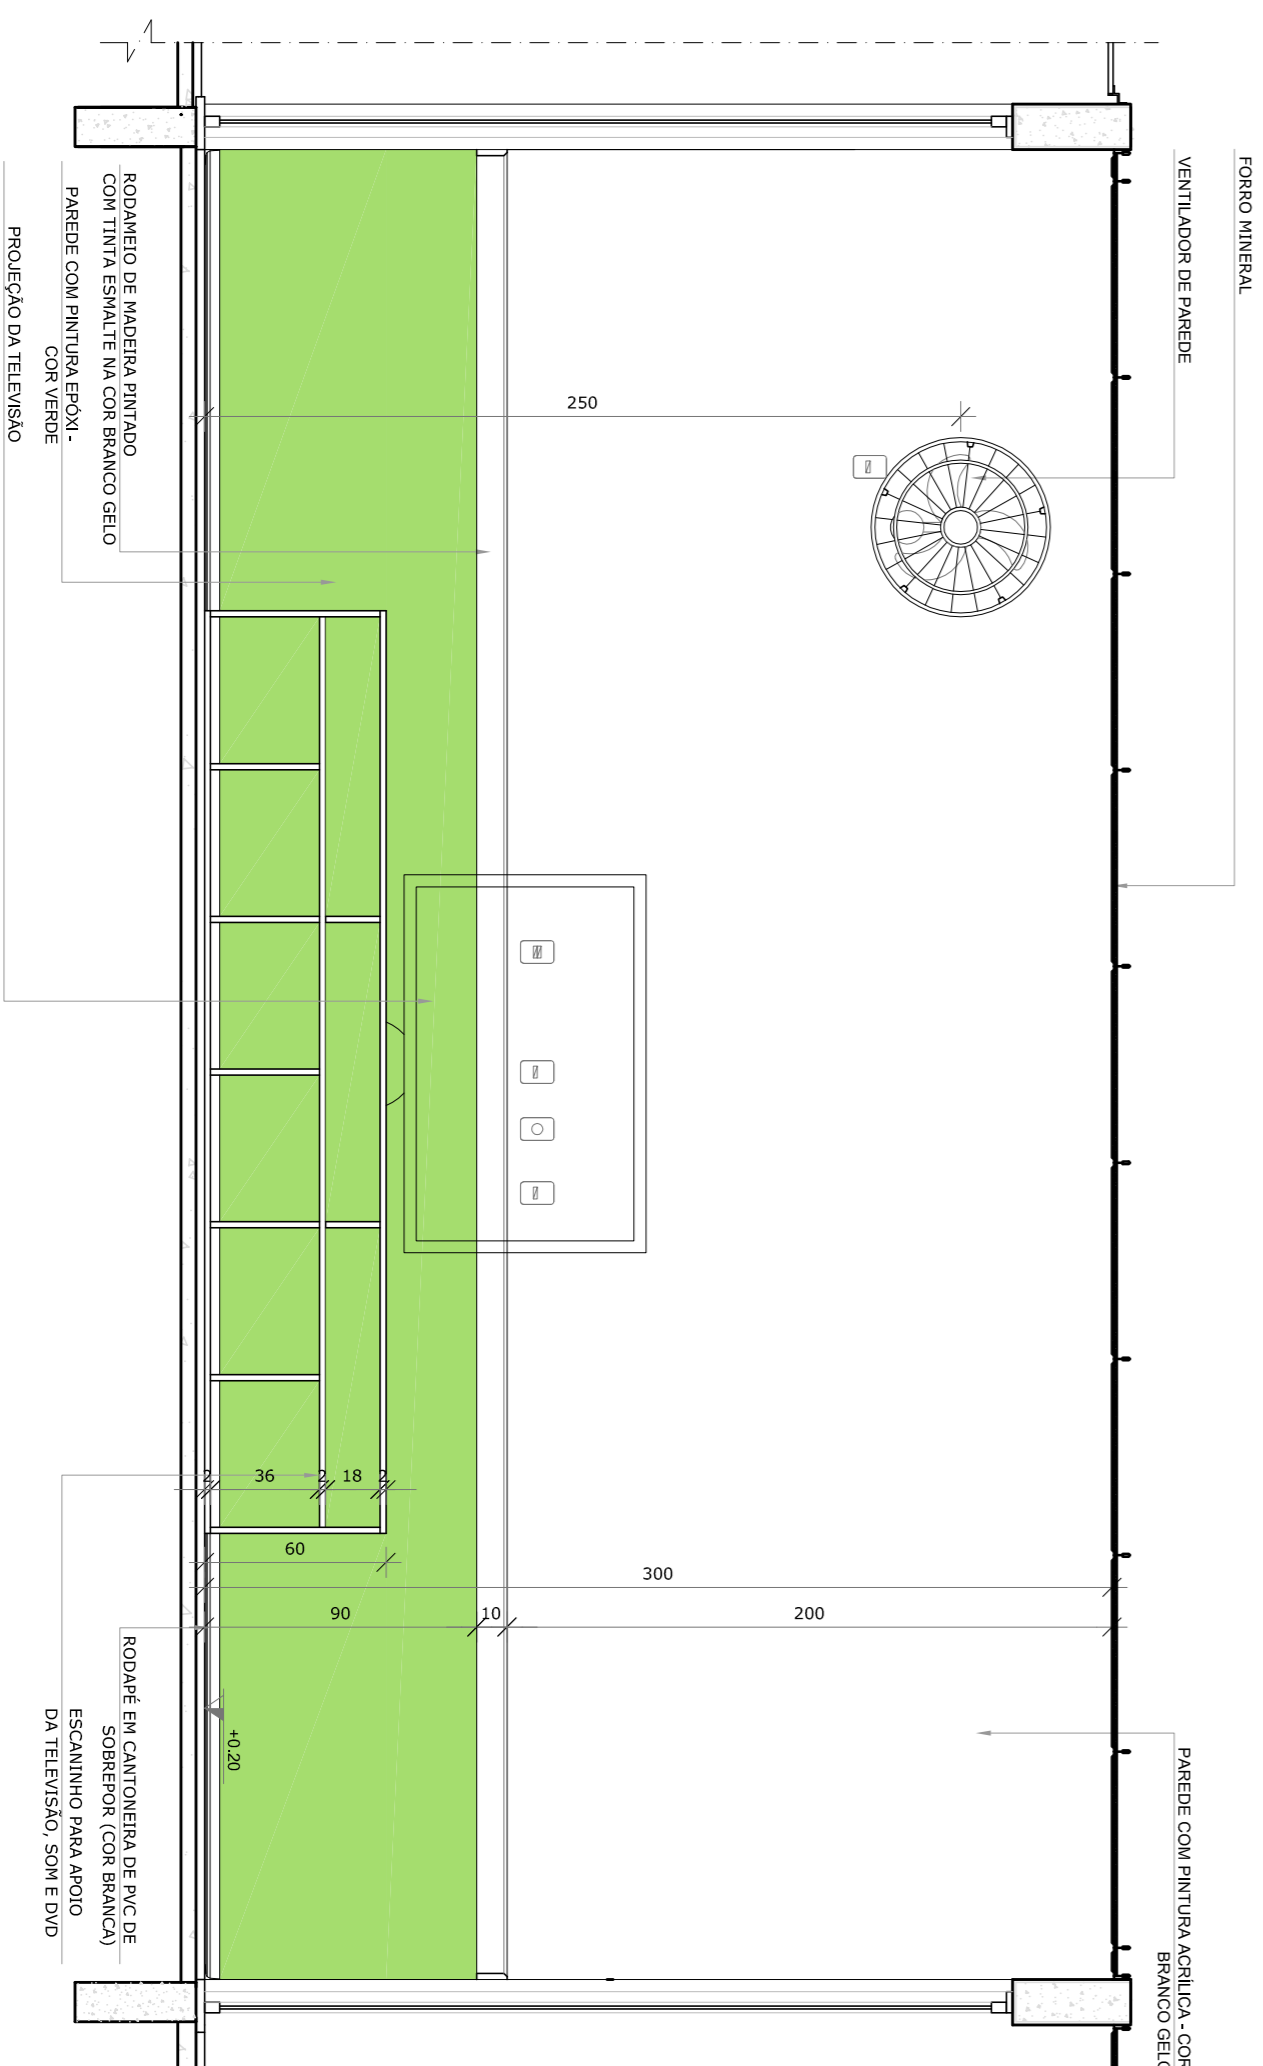


1 SALA MULTIFUNÇÃO
ESCALA 1/25

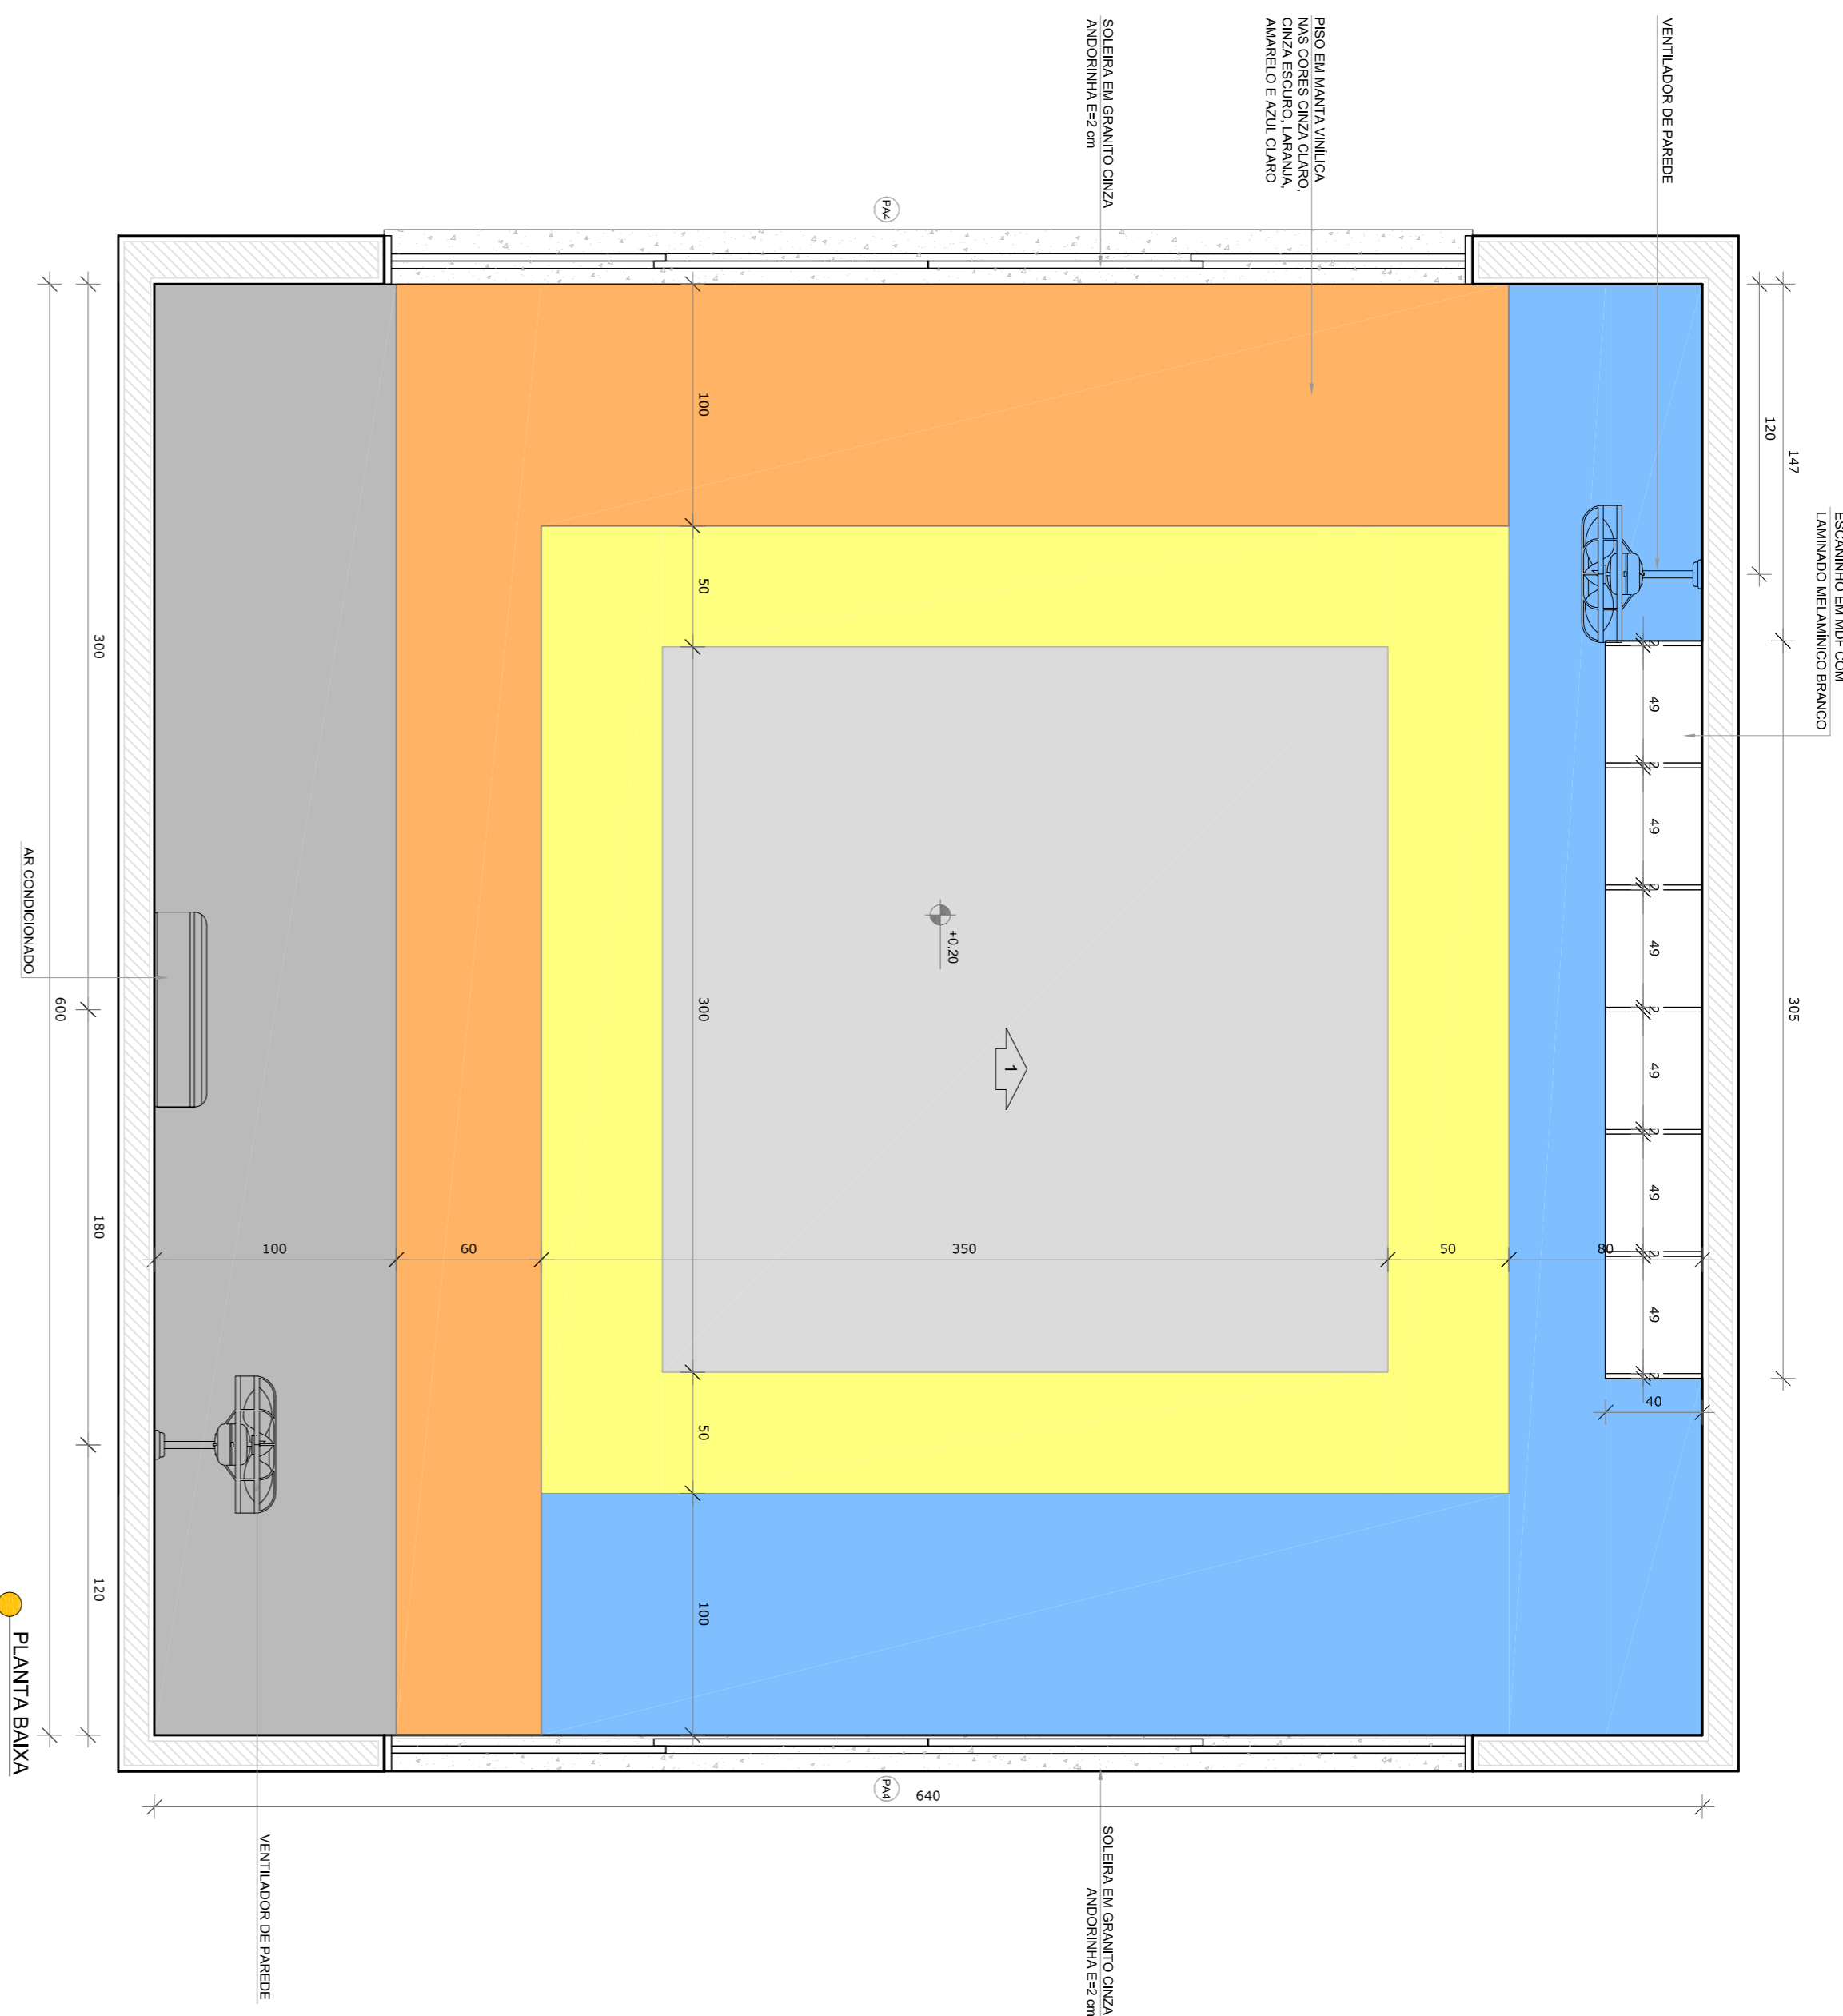


NOTAS

- METERIAIS E NÍVEIS EM METROS;
- VERIFICAR POSIÇÃO EXATA DOS PAVES NO PROJETO ESTRUTURAL;
- EM CASO DE CONFLITO DE INFORMAÇÕES ENTRE O PROJETO ORÇÃO E O MEMORIAL DESCRITIVO, PREVALECE A INFORMAÇÃO CONTIDA NOS DESENHOS;
- ALTERAÇÕES NESTE PROJETO SOMENTE COM AUTORIZAÇÃO EXPRESSA DO FINE REFERENCIADO;
- PLANTA DE QUANTITATIVOS;
- MEMORIAL DESCRITIVO E ESPECIFICAÇÕES TÉCNICAS

LEGENDA:

	INDICAÇÃO NÍVEIS PLANTA E CORTE		INDICAÇÃO DE VISTAS
	INDICAÇÃO DE CORTES		ESPECIFICAÇÕES DE MATERIAIS
	INDICAÇÃO DE FACHOS		INDICAÇÃO DE EIXOS
	INDICAÇÃO DE PORTAS E JANELAS		INDICAÇÃO DE ELEMENTOS (FACHOS, TAVELAS E E.T.S)

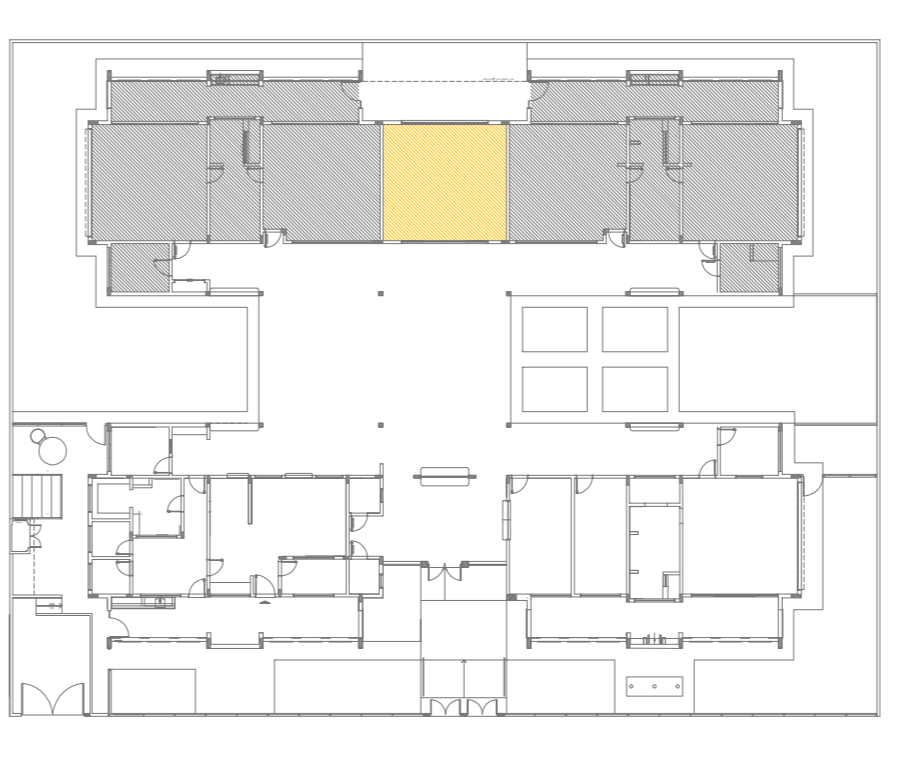

CROQUI DE REFERÊNCIA



PROJETO PADRÃO - FVDE

PROPRIETÁRIO: :	RA
ENDEREÇO:	
MUNICÍPIO - UF:	
PROPRIETÁRIO	
RESP. TÉCNICO	CRNA
AUTOR DO PROJETO	CAU
DIFLO	CREA
OBSERVAÇÕES:	
PROJETO EXECUTIVO	
PROGRAMA PROINFÂNCIA - PROJETO TIPO 2	
PROJETO DE ARQUITETURA	
COORDENAÇÃO	ESCALA
CGEST - Coordenação Geral de Infraestrutura Educacional	1/25
AMPLIAÇÃO DO BLOCO B	DATA EMISSÃO
SALA MULTIFUNÇÃO	JUNHO/2015
ARQ	PRONCA
34/34	

FORMATO	A1 (841x594)
REVISÃO	R-00
ESCALA	1/25
DATA EMISSÃO	JUNHO/2015
PRONCA	34/34