


5 TS8 - (X04) SEM ESCALA

ITEM	TAG	PERFIL	COMP. (mm)	QUANT. (und.)
1	1.CB01	UE 70	3743	4
2	1.CT02	CAR 3020x8	2175	10
3	1.LV01	UE 70	300	20
4	1.TC012	UE 70	4066	20
5	1.TC013	UE 70	6000	10
6	1.TF02	TUBO UE 70	9032	6
7	1.CT18	L 50x53x0,8	4250	4
8	1.SF29	CAR 3020x8	4066	30
9	1.SF30	CAR 3020x8	6000	15
10	1.TB07	CAR 3020x8	3750	14
11	1.TS10	VER DETALHE DE FAB.	-	2
12	1.TS11	VER DETALHE DE FAB.	-	4
13	1.V02	UE 150x60x20x93,00	9832	4

LISTA DE PERIS LSF - CRECHE TIPO 01

ITEM	TAG	PERFIL	COMP. (mm)	QUANT. (und.)
1	2.CT01	CAR 3020x8	2375	6
2	2.TC12	UE 70	6535	12
3	2.TF02	TUBO UE 70	6535	6
4	2.TR05	CAR 3020x8	5640	6
5	2.TS8	VER DETALHE DE FAB.	-	4
6	2.V02	UE 150x60x20x93,00	6835	4

LISTA DE PERIS LSF - CRECHE TIPO 02 - PÁTIO COBERTO

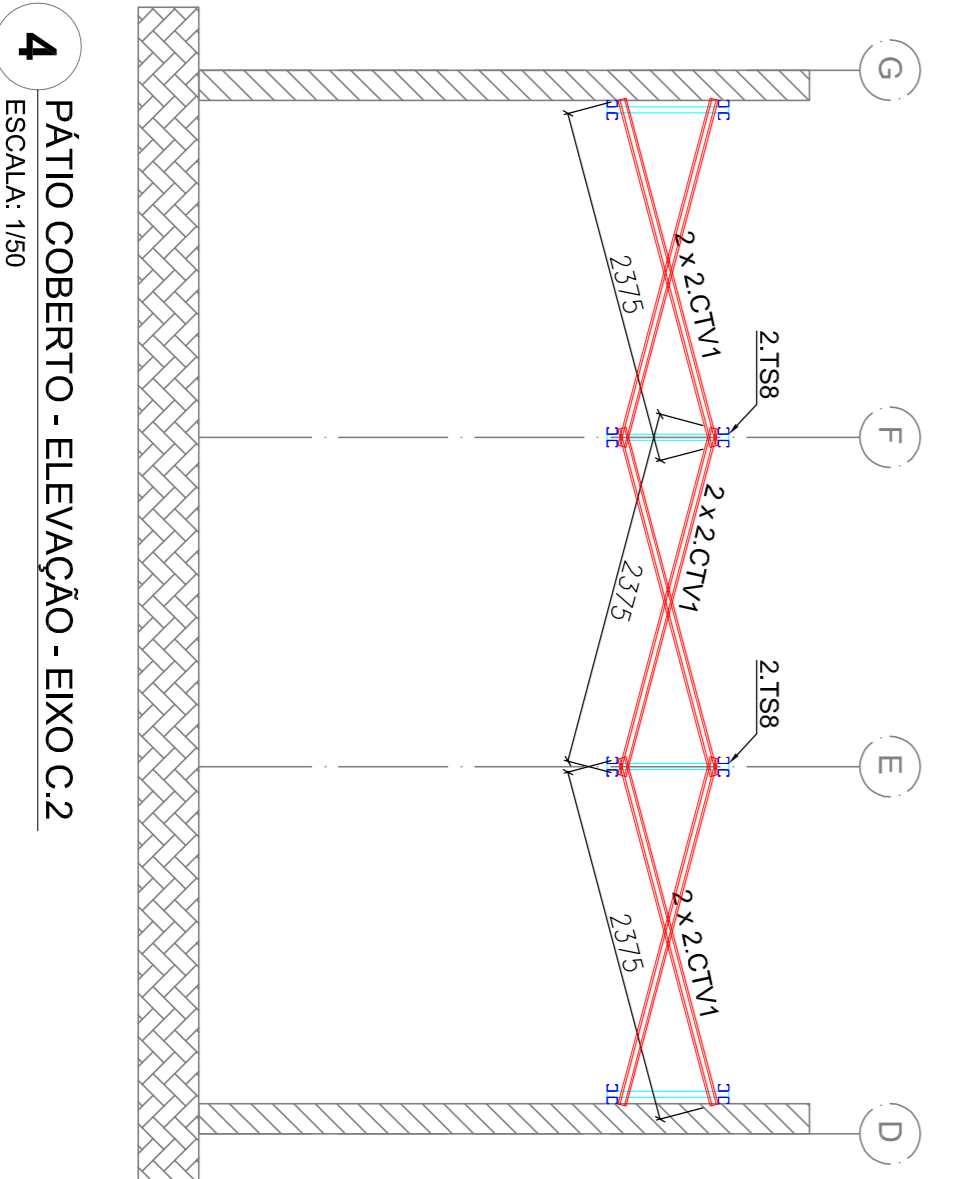

PROJETO PADRÃO - FNDE

PROPRIETÁRIO: **FNDE** Fundação Nacional de Educação

ENDEREÇO: **BRASIL** GOVERNO FEDERAL

MUNICÍPIO - UF: **PATRIA EDUCADORA**

PROPRIETÁRIO: **BRASIL** GOVERNO FEDERAL

RESP. TÉCNICO: **CREA**

AUTOR DO PROJETO: **CAU**

DUO: **CREA**

RA

PROGRAMA PROINFÂNCIA - PROJETO TIPO 2

PROJETO DE ESTRUTURA

PROJETO EXECUTIVO

OBSERVAÇÕES:

CONSERVAÇÃO

CGEST - Coordenação Geral de Infraestrutura Educacional

ESTRUTURA DA COBERTURA

ESTRUTURA DO FORRO

BLOCO PÁTIO COBERTO

RESUMO

FORMATO: A1 (594x841)

ESCALA: 1/50

DATA EMISSÃO: JUNHO/2015

PRIMEIRA

03/07

SMT