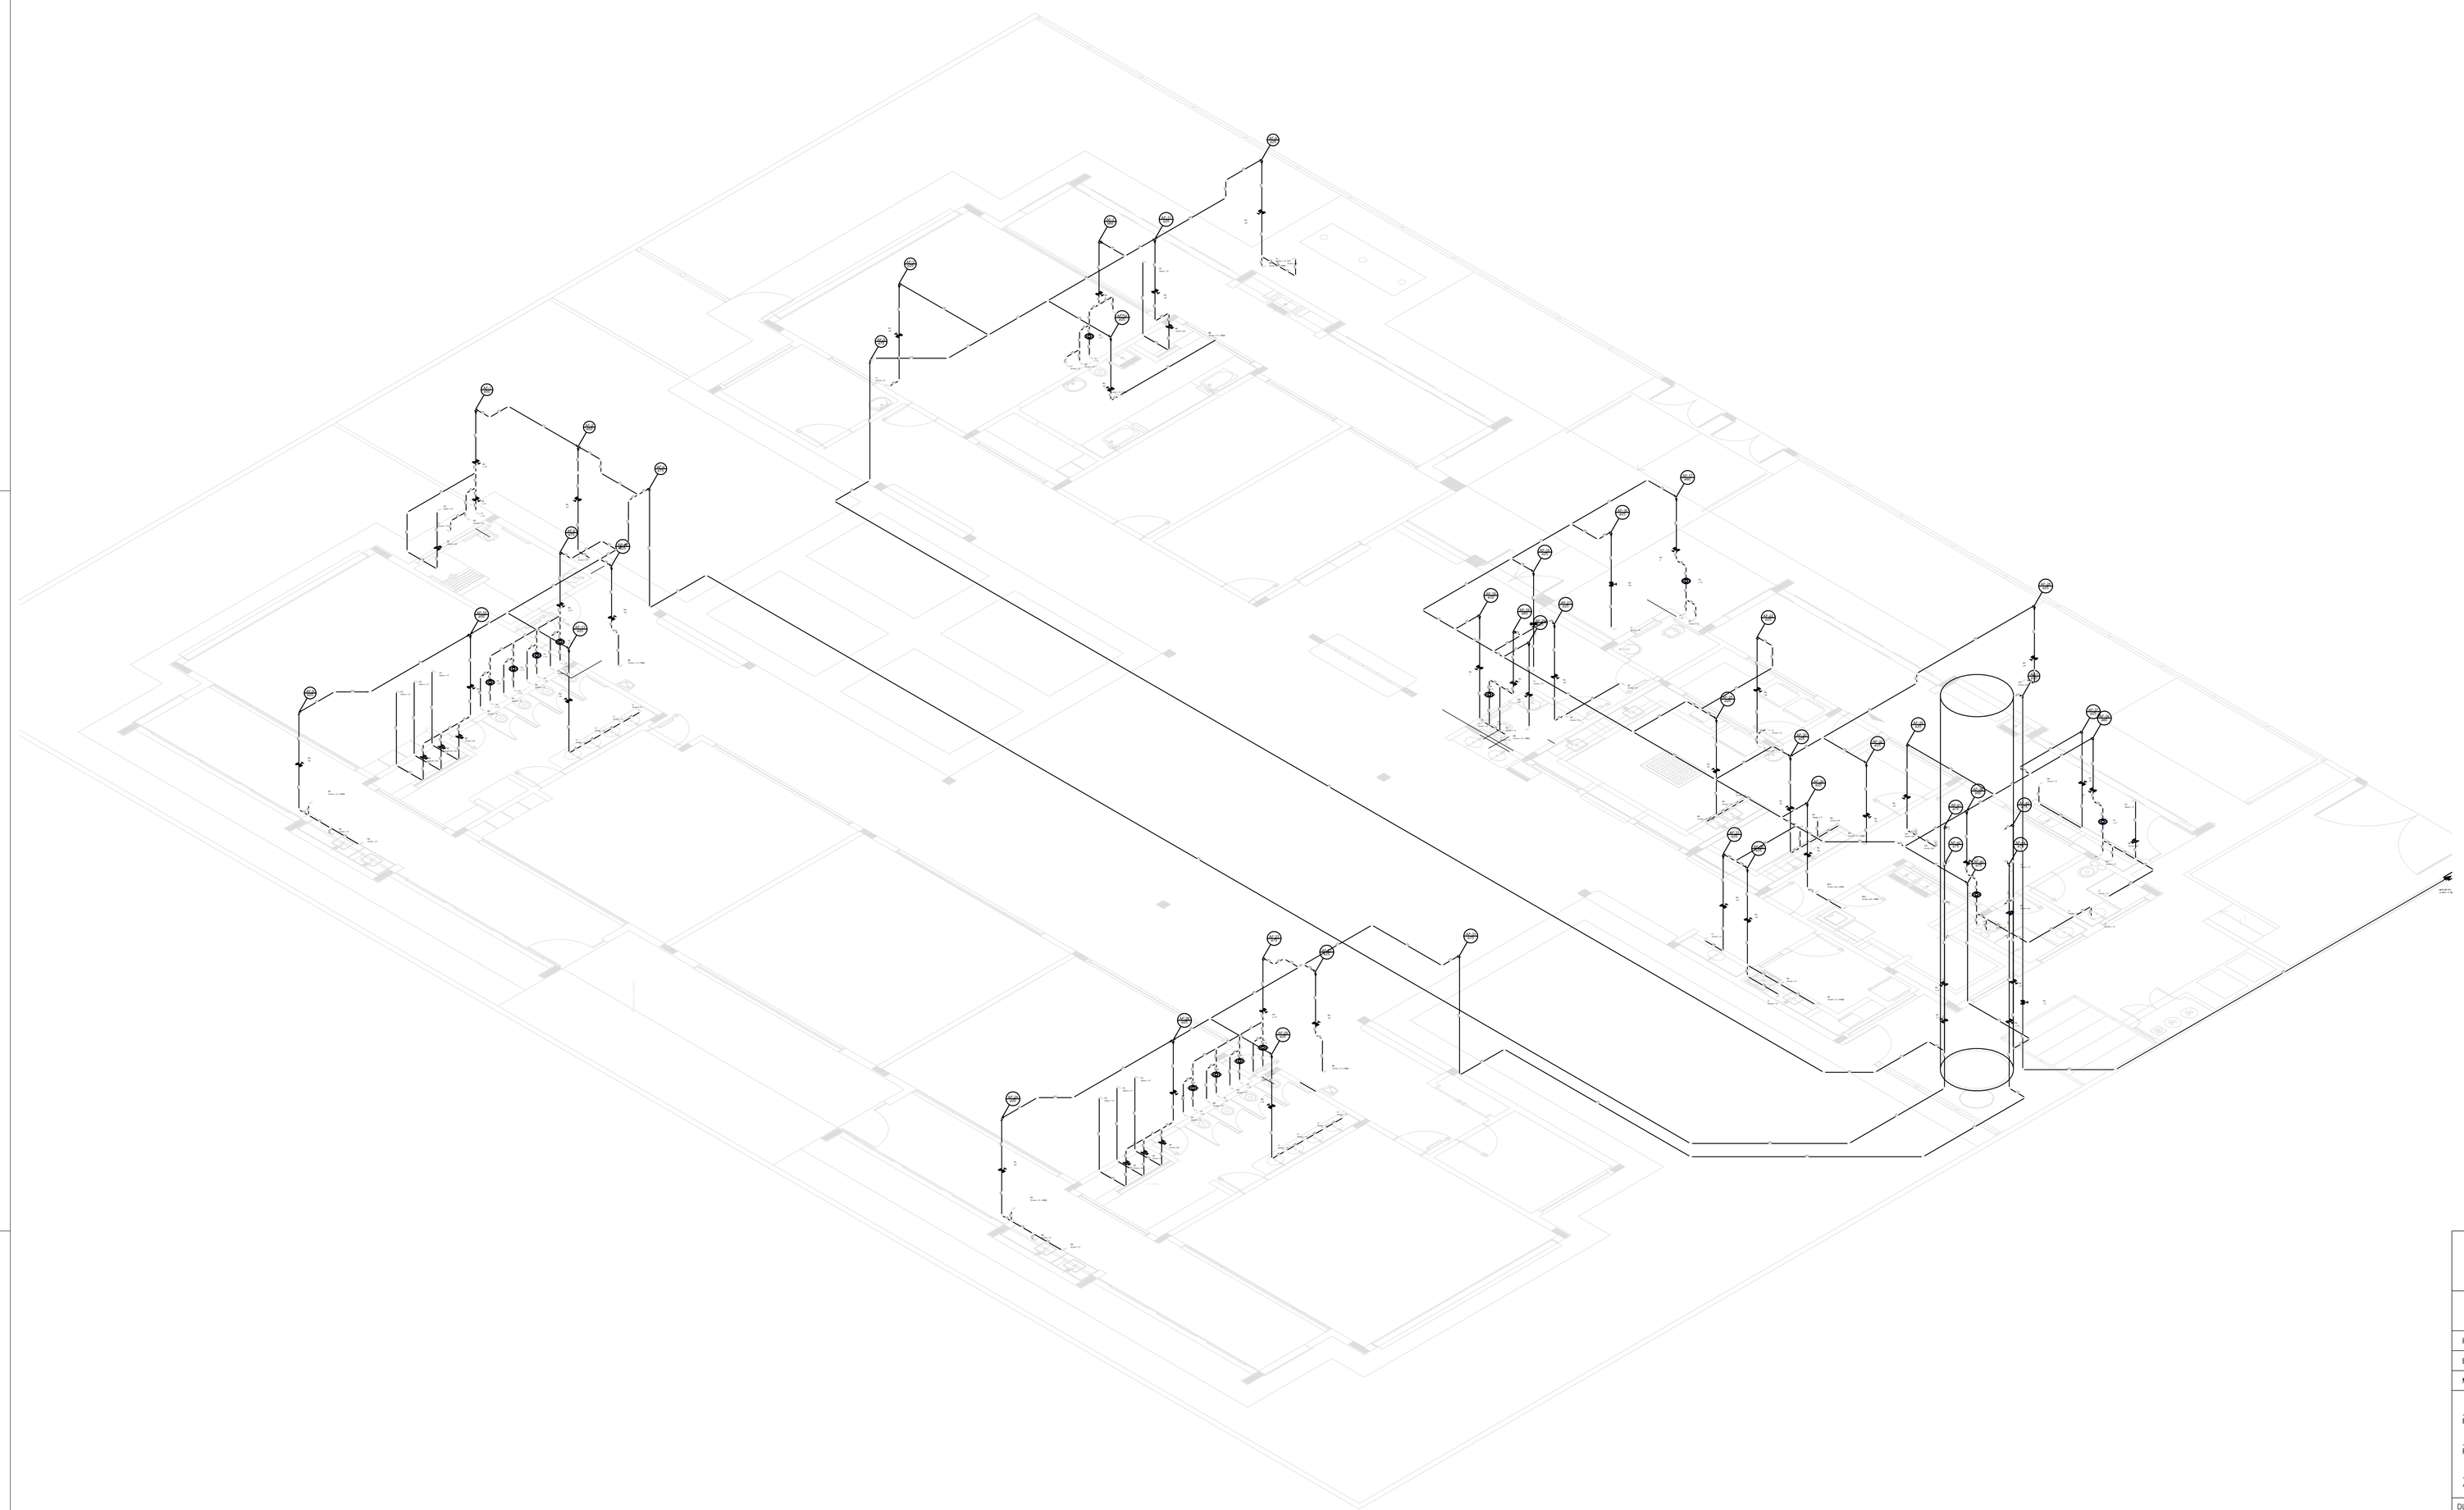

LEGENDA	
	ALIMENTADOR PREDIAL
	HIDRÔMETRO
	REGISTRO BRUTO GAVETA INDUSTRIAL C/ PVC SOLDÁVEL – RG
	REGISTRO BRUTO GAVETA EUROPA C/ PVC SOLDÁVEL – RG
	REGISTRO DE PRESSÃO C/ PVC SOLDÁVEL – RP
	REGISTRO DE GAVETA C/ CANOPLA CROMADA C/ PVC SOLDÁVEL – RG
	VÁLVULA DE DESCARGA C/PVC SOLDÁVEL – VD

LEGENDA DAS INDICAÇÕES	
BR	Banheiro com jiselha de 90° – 25 mm – 1/2" – PADE
BE	Bebedouro com jiselha de 90° – 25 mm – 1/2" – PADE
CH	Chuveiro – 20mm x 1/2"
DH	Ducha Higiênica – 20 mm x 1/2"
HIDRÔMETRO	Hidrômetro – conexão 1/2"xTigre
LV	Lavatório com jiselha de 90° – 25 mm – 1/2"
MLR	Máquina de lavar roupa com Te de 90° – 25 mm – 3/4" – PADE
PIA	Pia de cozinha com jiselha de 90° – 25 mm – 1/2"
PR	Purificador com jiselha 90° – 25 mm – 1/2" – PADE
RP	Registro de Pressão com PVC soldável – 25 mm – 3/4"
RG	Registro de gaveta c/canopla cromada c/PVC soldável – 3/4"
TLR	Torque de lavar com jiselha de 90° – 25 mm – 3/4"
TJ	Tomada de Jardim – 25 mm x 1/2"
VD	Válvula de descarga c/PVC soldável – 1 1/2"
VS	Vaso Sanitário com válvula de descarga – 1 1/2"

1 ISOMÉTRICA GERAL
SEM ESCALA

FNDE Fundo Nacional de Desenvolvimento da Educação — Ministério da Educação — GOVERNO FEDERAL BRASIL PÁTRIA EDUCADORA

PROJETO PADRÃO - FNDE

PROPRIETÁRIO: :

ENDEREÇO:

MUNICÍPIO – UF:

PROPRIETÁRIO

RESP. TÉCNICO — CREA

AUTOR DO PROJETO — CAU

DLFO

CREA

RA

OBSERVAÇÕES:

PROJETO EXECUTIVO

PROGRAMA PROINFÂNCIA - PROJETO TIPO 2

PROJETO DE INSTALAÇÕES

COORDENAÇÃO: CGEST - Coordenação Geral de Infraestrutura Educacional	REDE DE ÁGUA FRIA ISOMÉTRICA GERAL		HAG
FORMATO: (1189x841)	REVISÃO: R.00	ESCALA: INDICADA DATA EMISSÃO: JUNHO/2015	PRANCHA: 08/09