




Detalhe S3
escala 1:25

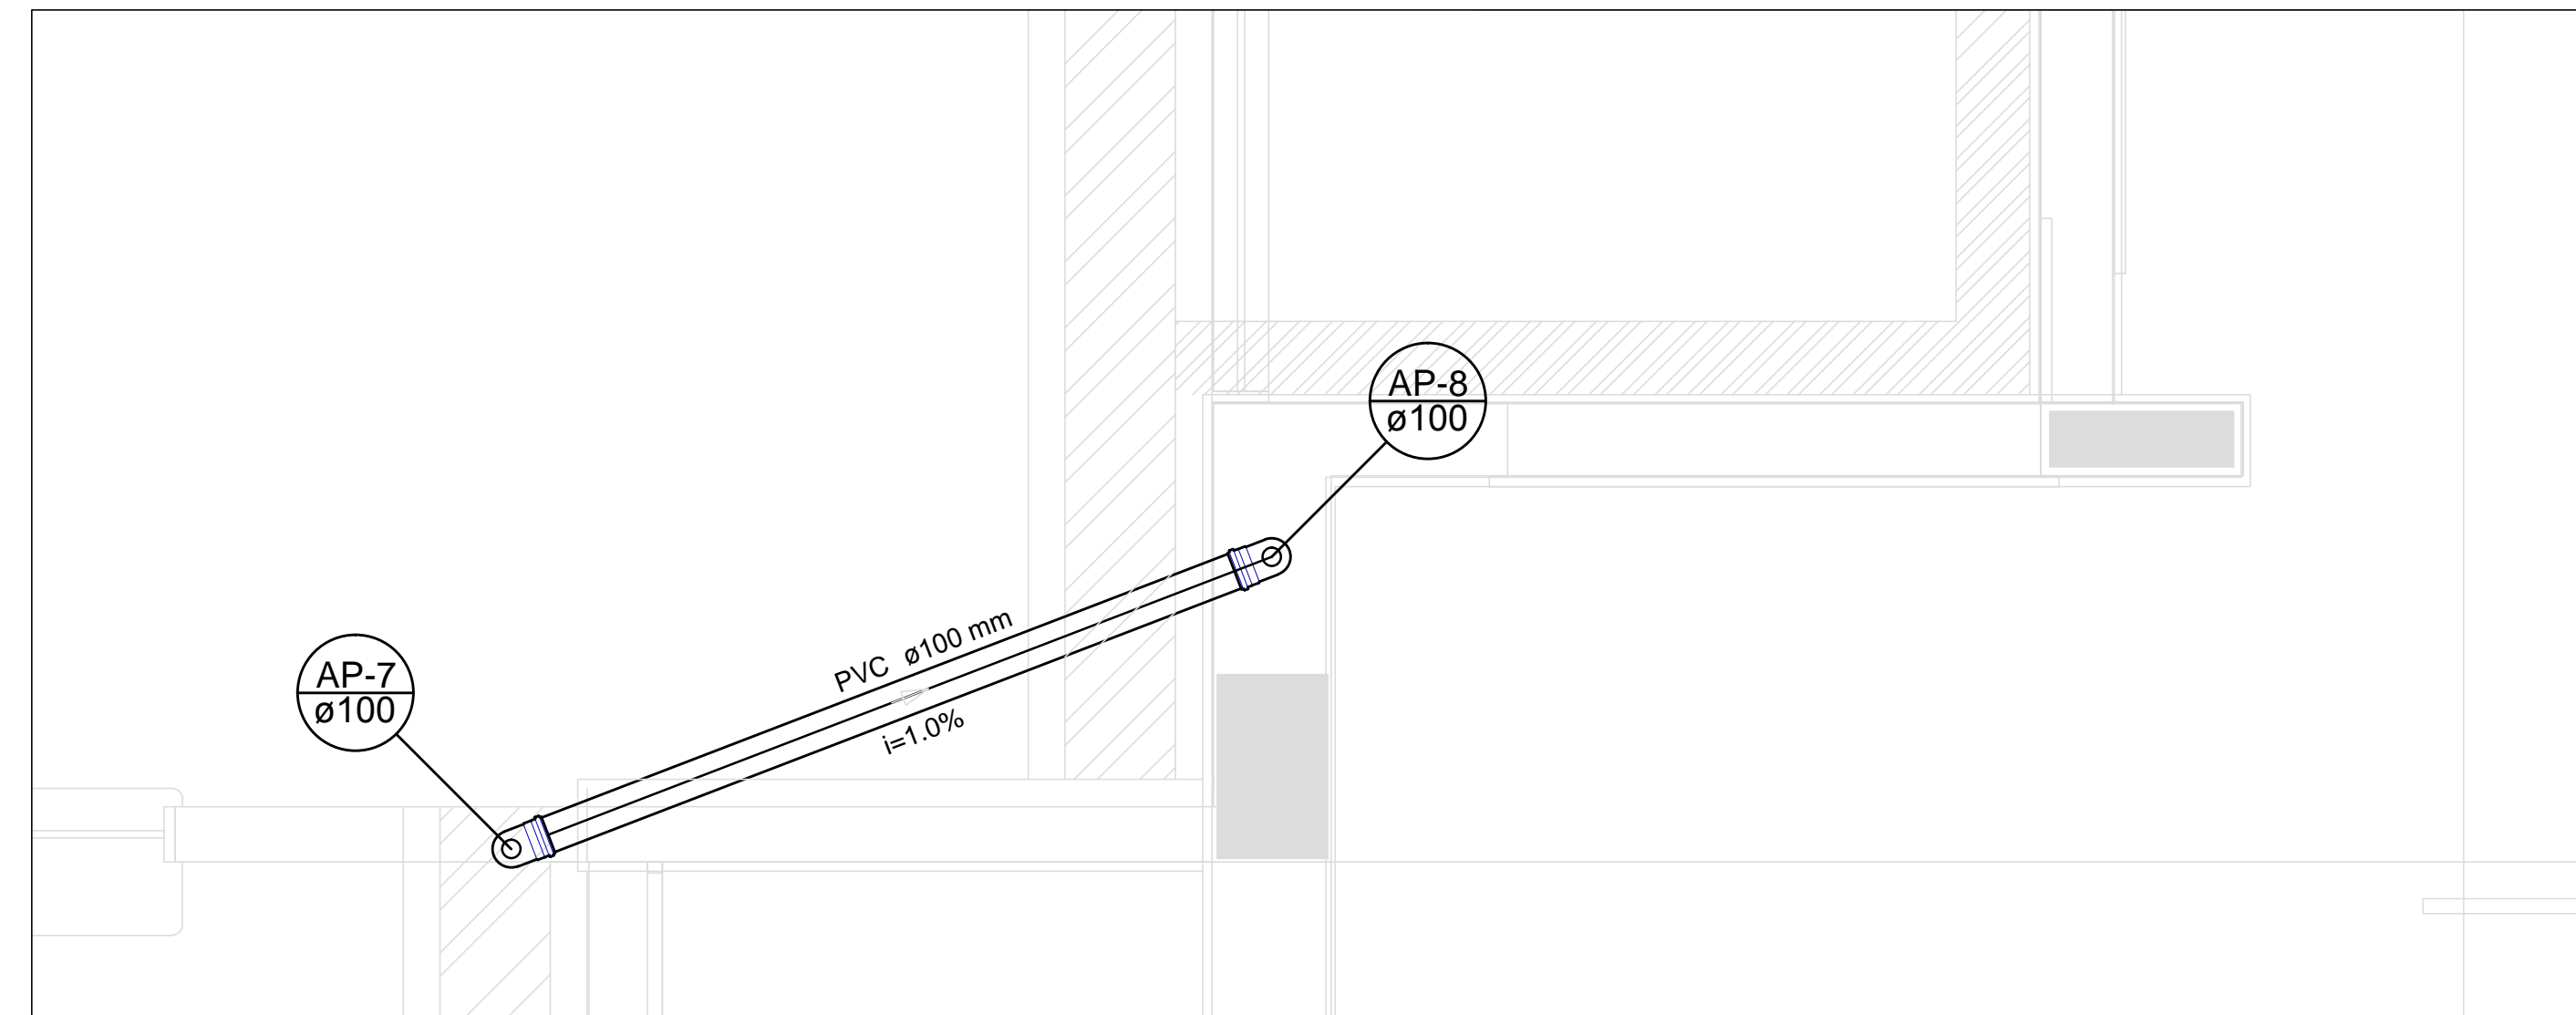


Detalhe S4
escala 1:25

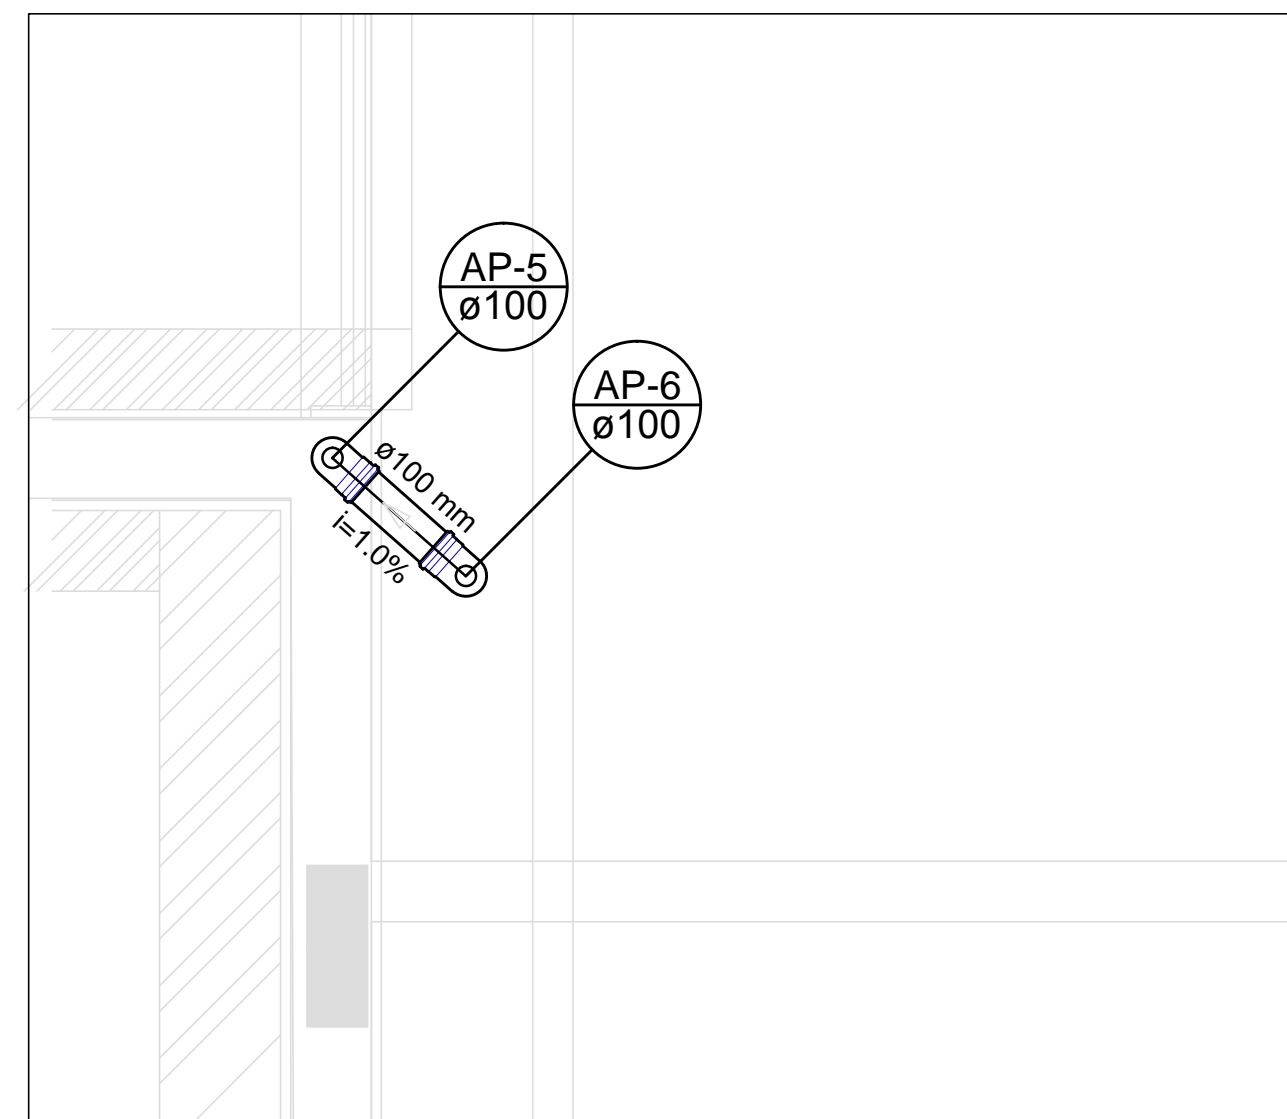

Detalhe S5
escala 1:25

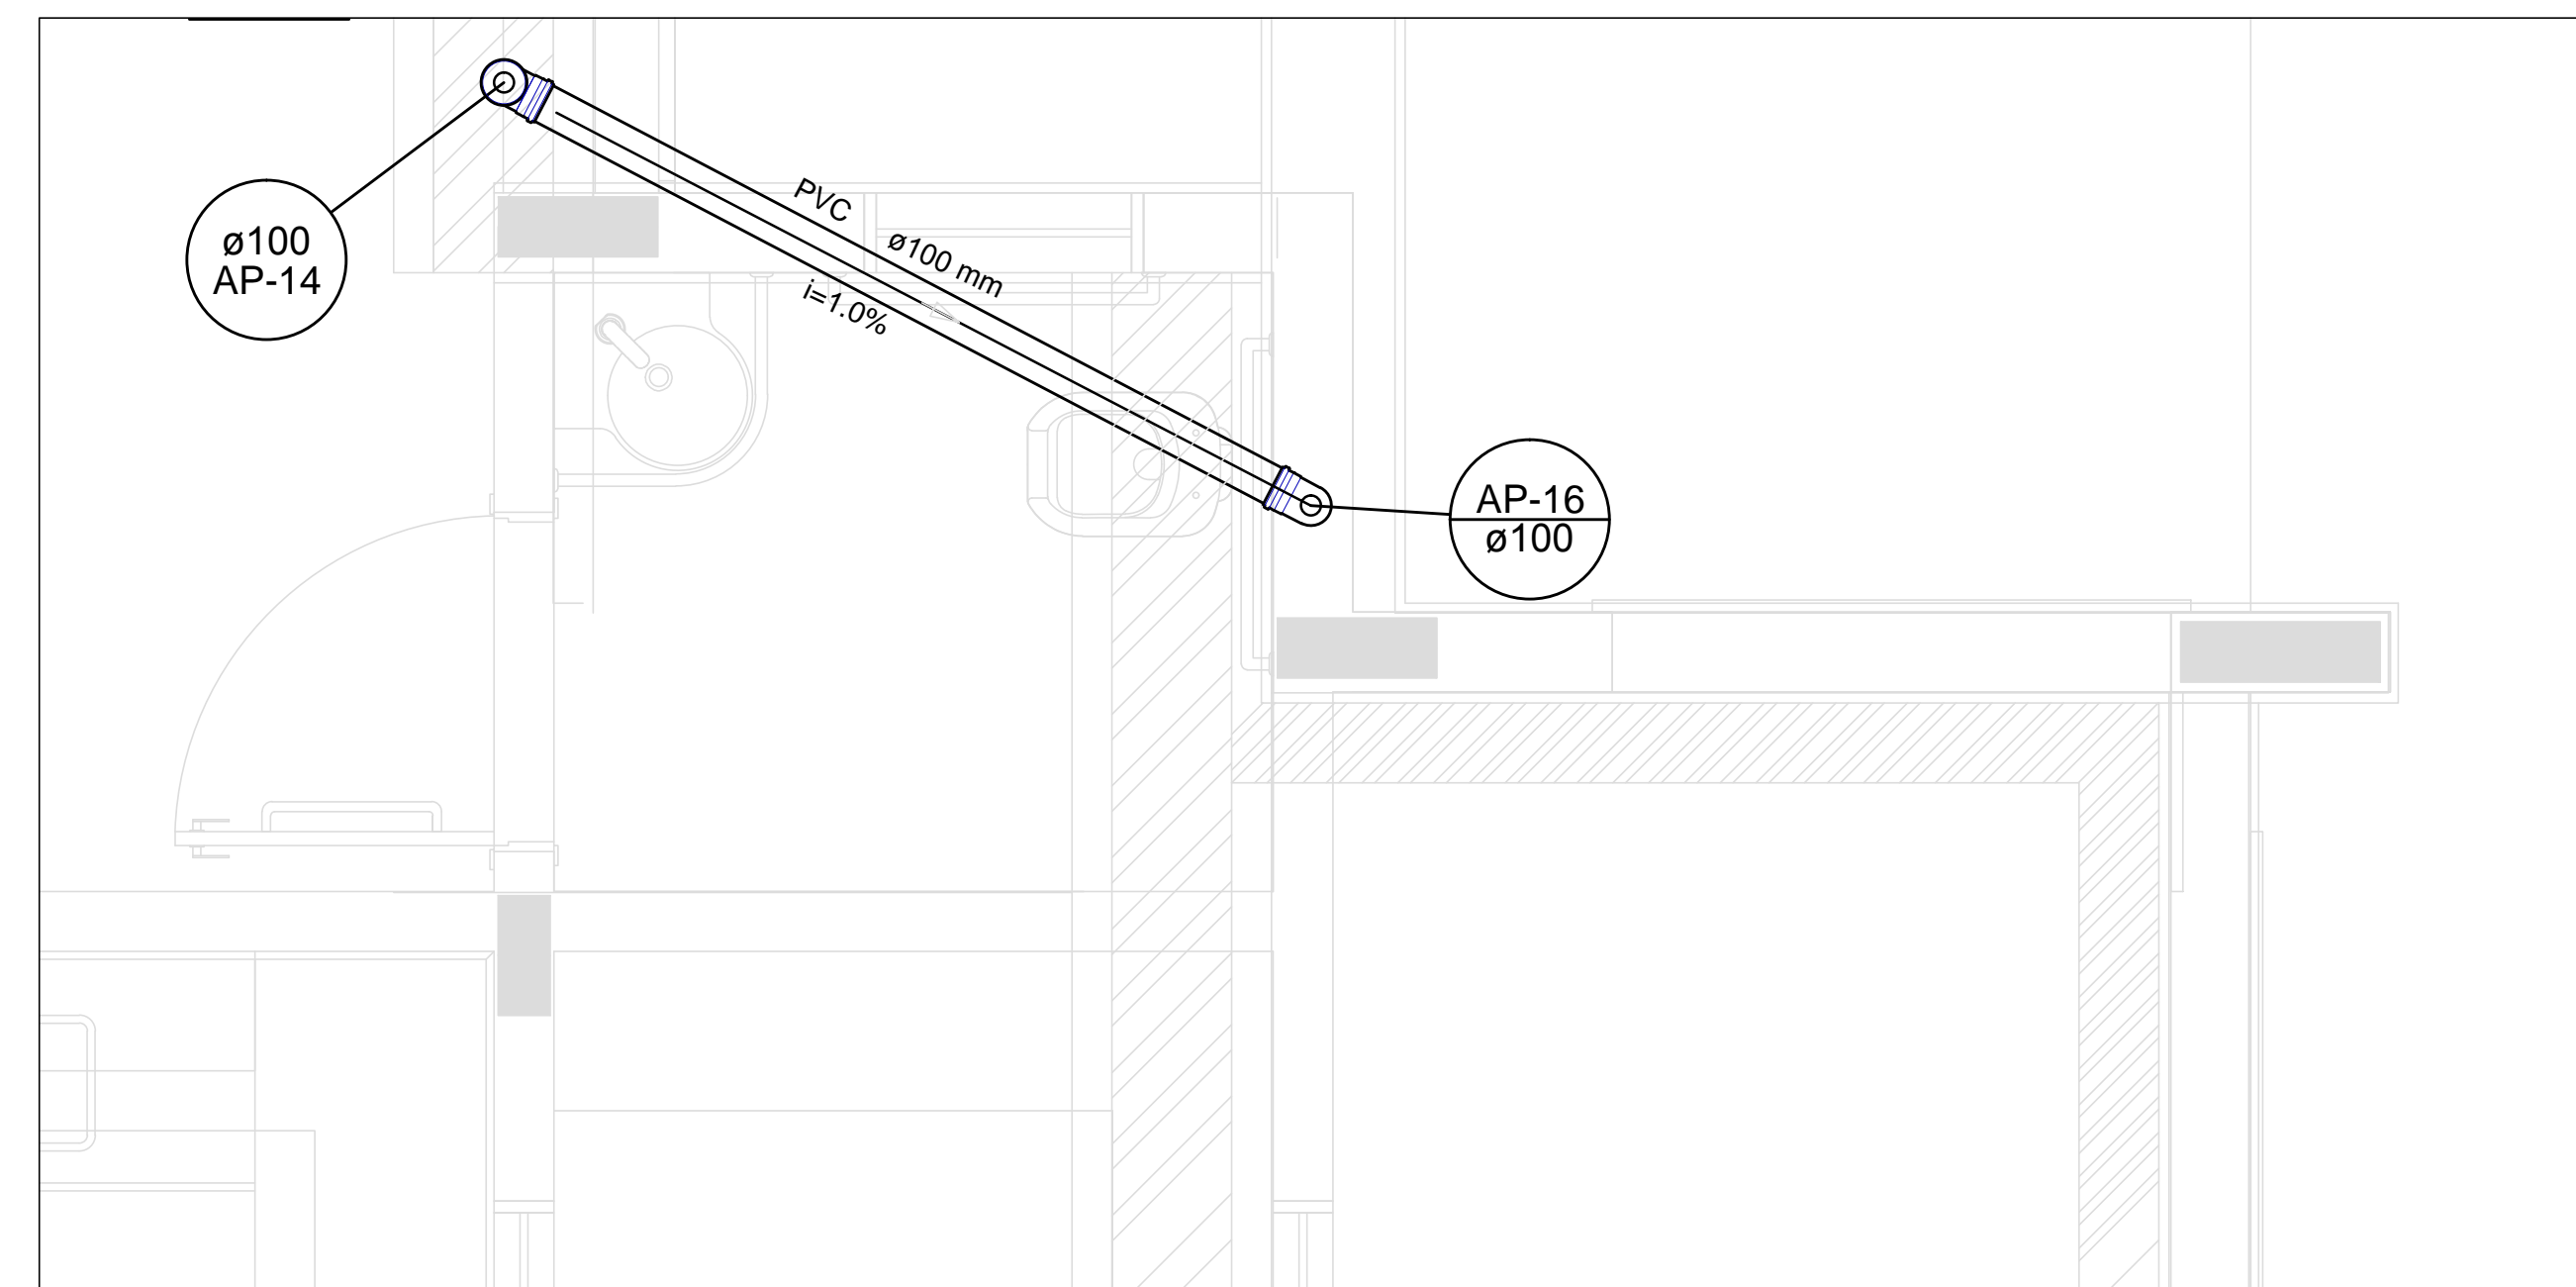


Detalhe S6
escala 1:25

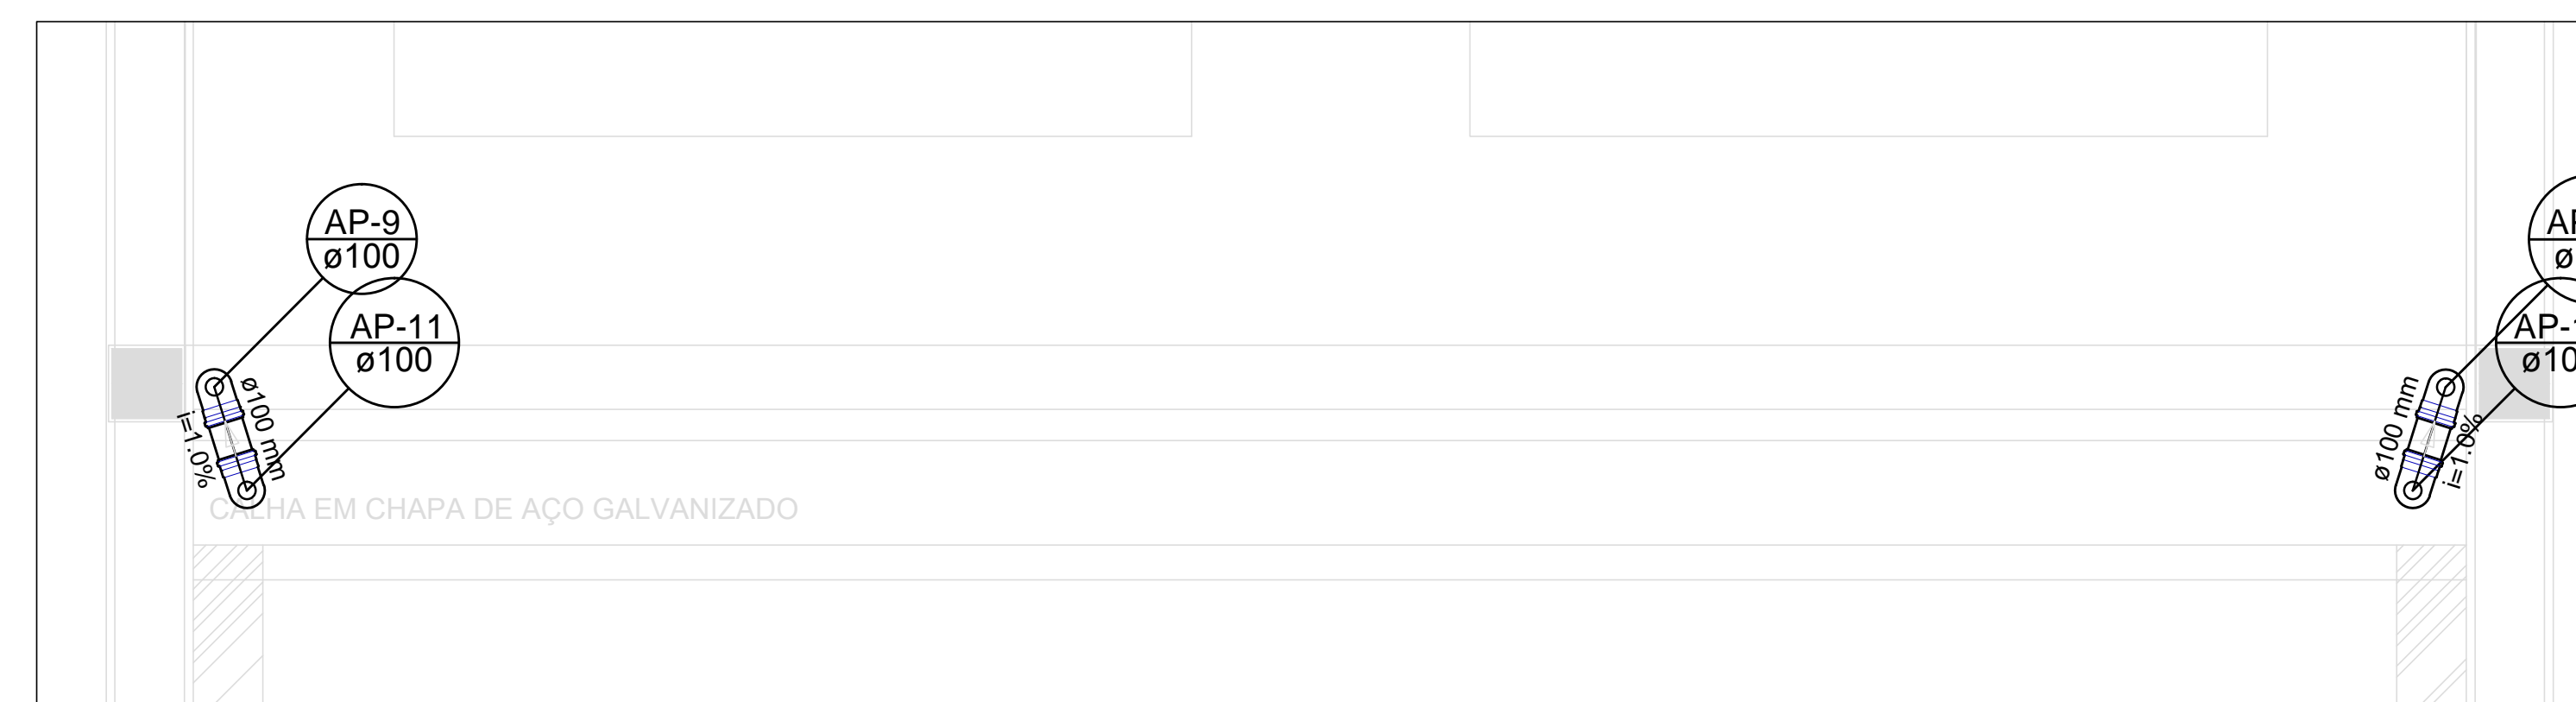

Detalhe S7
escala 1:25

1 DETALHES
ESCALA 1:25

LEGENDA	
	CAIXA DE ÁREA PLUVIAL SIMPLES
	JOELHO 45
	JOELHO 45- DESEJE
	JOELHO 90
	JOELHO 90- COLUNA
	JOELHO 90- DESEJE
	CURVA 90 CURTA- DESEJE
	JUNÇÃO SIMPLES
	TE SANITÁRIO
	FALSO PLUMAS

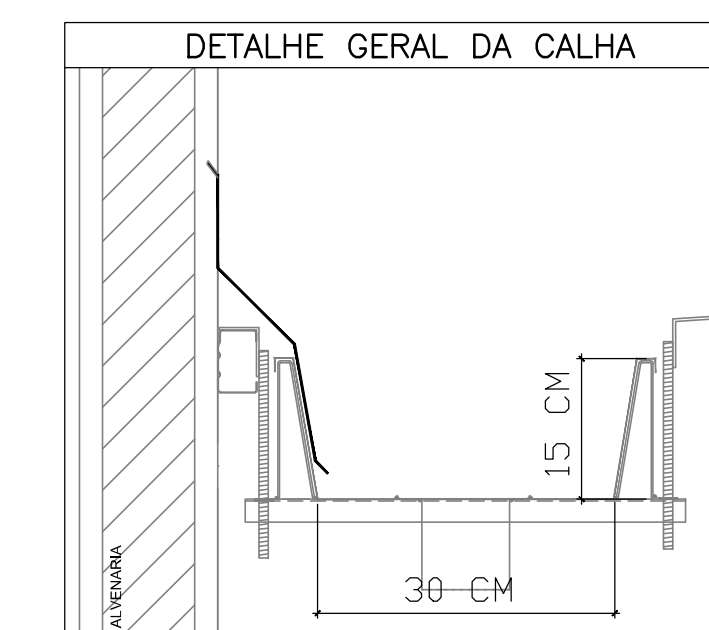

PROJETO PADRÃO - FNE

PROPRIETÁRIO: _____
 ENDEREÇO: _____
 MUNICÍPIO - UF: _____

PROPRIETÁRIO: _____

RESP. TÉCNICO: _____ CREA: _____

AUTOR DO PROJETO: _____ CAU: _____

DLFO	CREA
	RA

OBSERVAÇÕES:

PROJETO EXECUTIVO

PROGRAMA PROINFÂNCIA - PROJETO TIPO 2

PROJETO DE INSTALAÇÕES

COORDENAÇÃO CGEST - Coordenação Geral de Infraestrutura Educativa	DETALHES PONTOS DE TRANSIÇÃO	HAP
FORMATO (841x530)	REVISÃO R/00	ESCALA 1:25 DATA EMISSÃO JUNHO/2015
		PRANCHAS 02/03