Curvas características de bomba hidráulica
THSI-18 5CV - 5.00

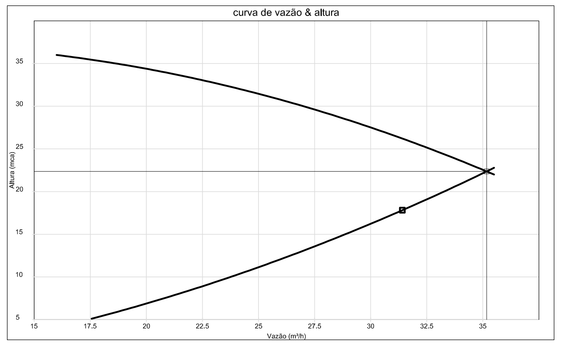

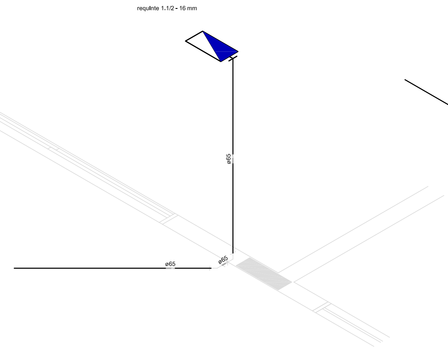

1 DETALHE H2
ESCALA 1/25

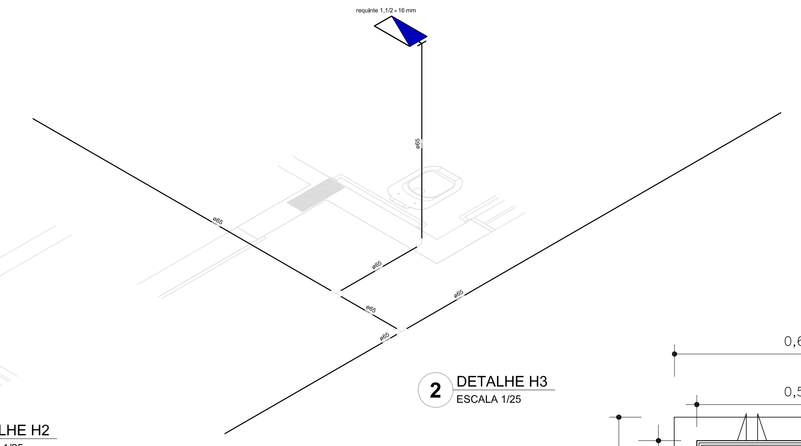

2 DETALHE H3
ESCALA 1/25

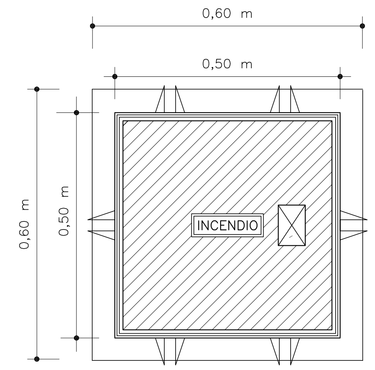

VISTA DA TAMPA

3 DETALHE - REGISTRO DE PASSEIO
SEM ESCALA

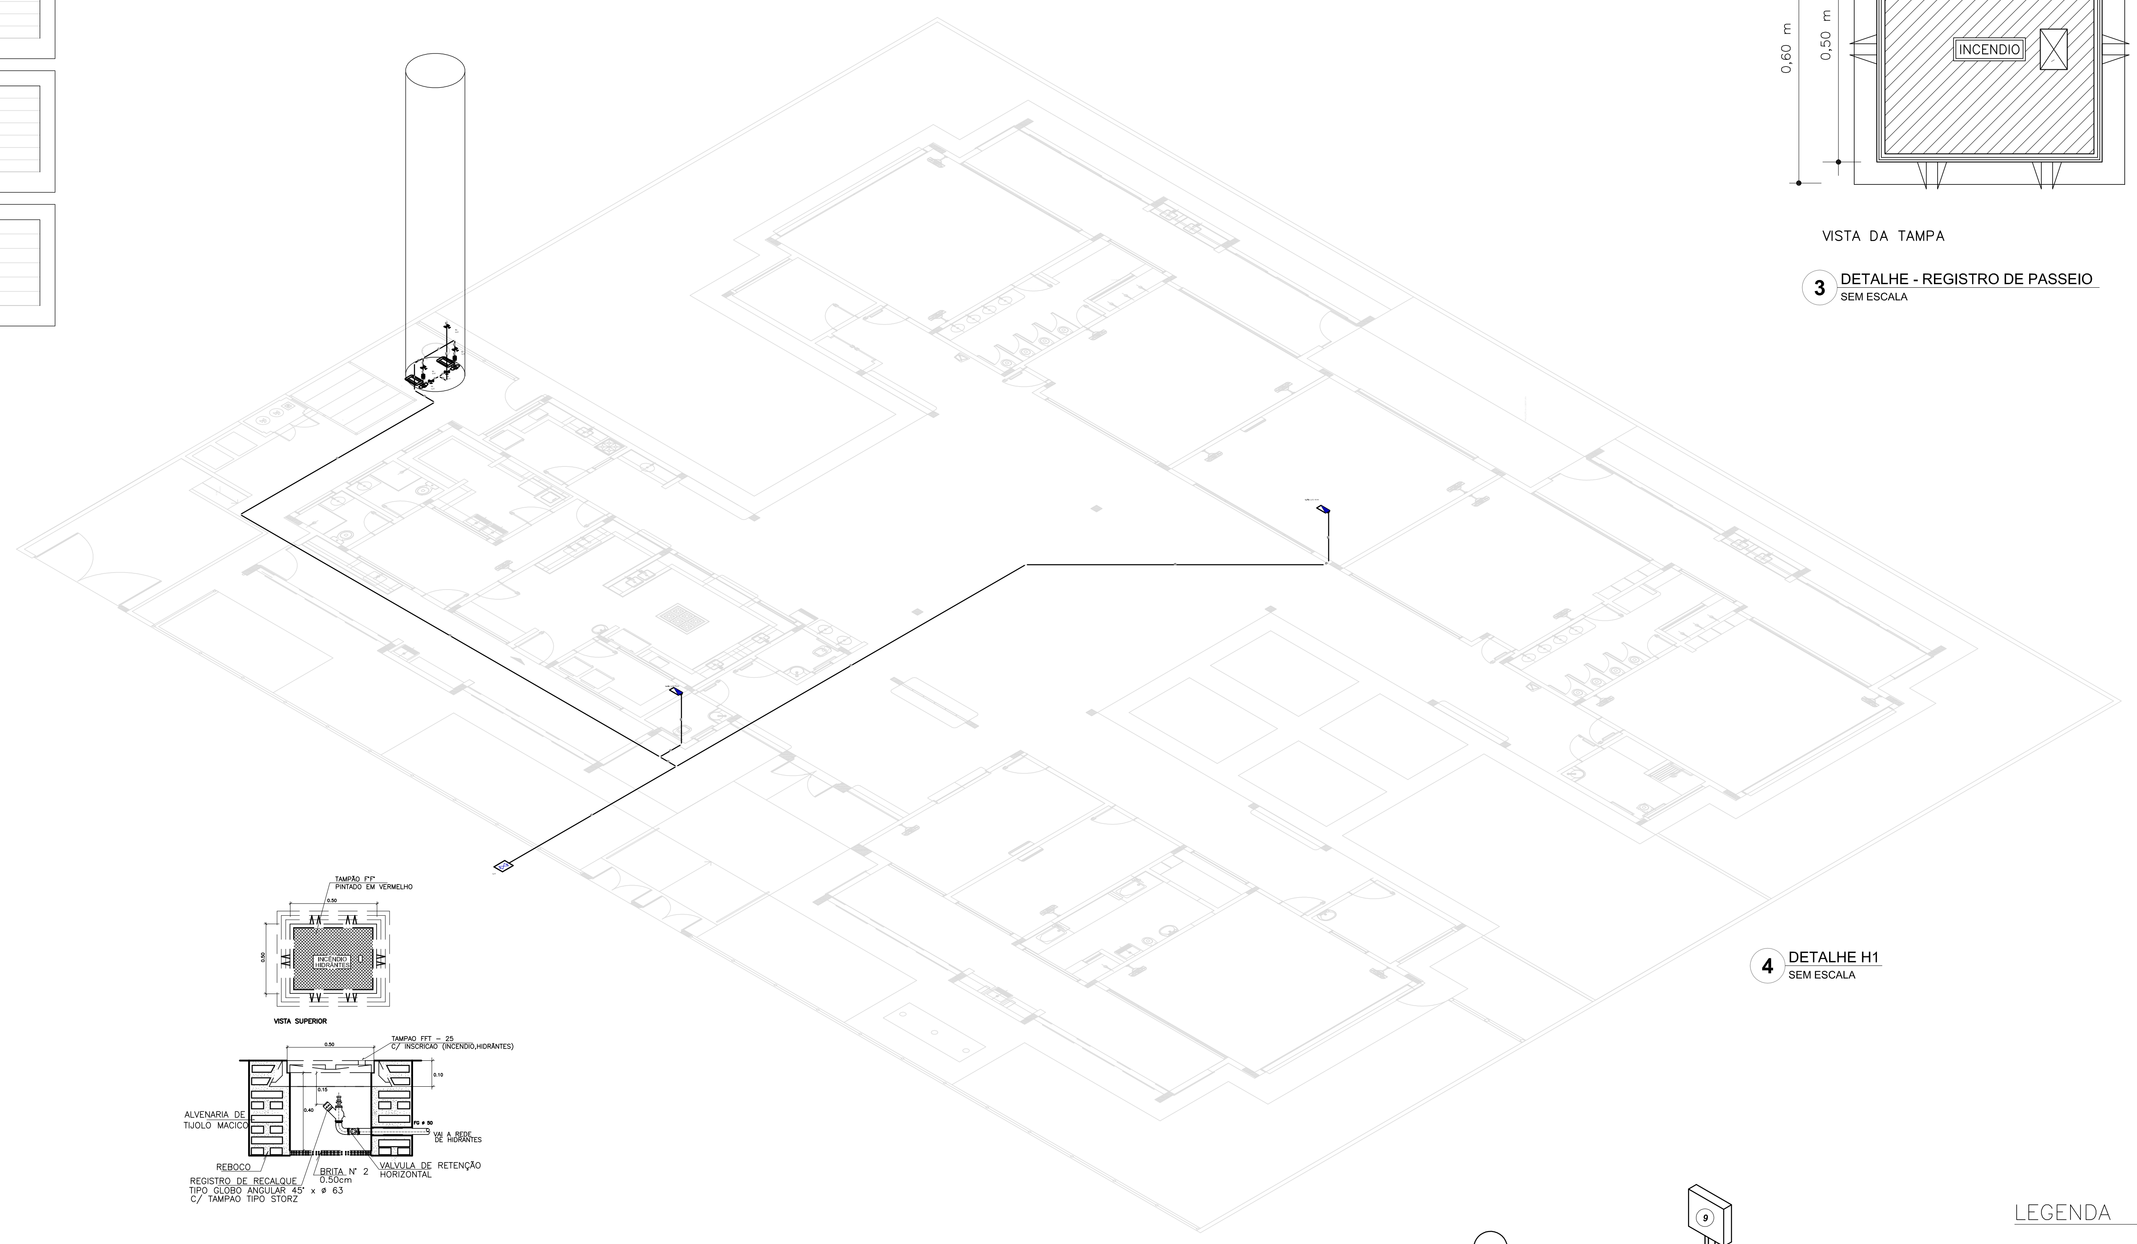

4 DETALHE H1
SEM ESCALA

5 DETALHE TÍPICO DO REGISTRO DE PASSEIO
SEM ESCALA

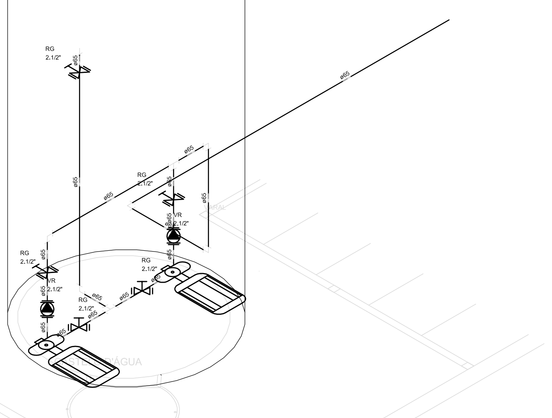

6 DETALHE H4
ESCALA: 1/25

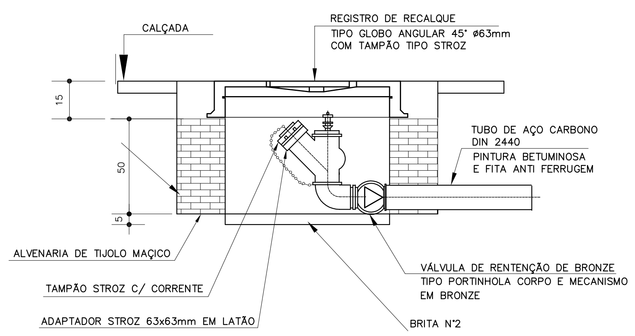

VISTA EM CORTE

7 DETALHE DO HIDRANTE RECALQUE
SEM ESCALA

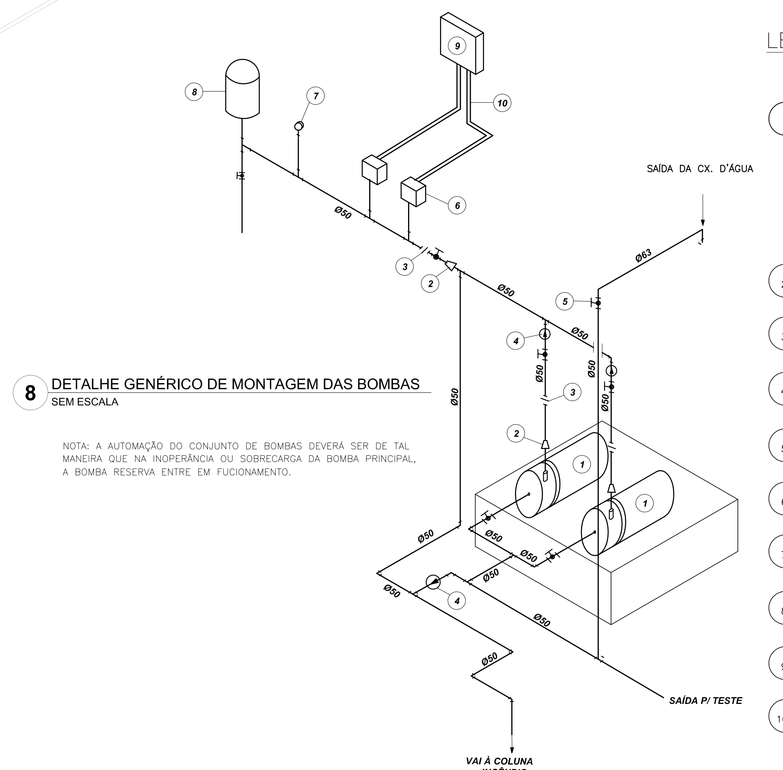

8 DETALHE GENÉRICO DE MONTAGEM DAS BOMBAS
SEM ESCALA

NOTA: A AUTOMAÇÃO DO CONJUNTO DE BOMBAS DEVERÁ SER DE TAL MANEIRA QUE NA INOPERÂNCIA OU SOBRECARGA DA BOMBA PRINCIPAL, A BOMBA RESERVA ENTRE EM FUCIONAMENTO.

LEGENDA

1	CONJUNTO MOTO-BOMBA ELÉTRICO TRIFÁSICO 380V/ 60Hz/3500 RPM; Hm = 38,00 MCA; VAZÃO = 440 L/min.; POTÊNCIA = 5 CV; MODELO = 5DL 1.1/4-T, FAB. JACUZZI OU SIMILAR
2	REDUÇÃO CONCÊNTRICA
3	UNIÃO
4	VÁLVULA DE RETENÇÃO
5	REGISTRO DE GAVETA
6	PRESSOSTATO DIFERENCIAL XMG-A 35 TELEMECANIQUE
7	MANÔMETRO
8	TANQUE DE PRESSÃO
9	QUADRO ELÉTRICO
10	ELETRODUTO FLEXÍVEL METÁLICO

LEGENDA

	Conjunto motobomba 2" x 1.1/2"
	Hidrante + mangueira 1.1/2 x 2x15m
	Registro bruto de gaveta industrial - RG - 2 1/2"
	Válvula de retençao vertical ø FºGº - VR-ø 2 1/2"

LEGENDA DE SINALIZAÇÃO

	S1 (250x125mm)	PLACA DE SINALIZAÇÃO DE ORIENTAÇÃO DE SAIDA (DIREITA OU ESQUERDA) INSTALADA NA COLUNA A 180cm DO PISO A SUA BORDA SUPERIOR,
	S2 (250x125mm)	PLACA DE SINALIZAÇÃO DE ORIENTAÇÃO DE SAIDA (DIREITA OU ESQUERDA) INSTALADA NA PAREDE A 180cm DO PISO A SUA BORDA SUPERIOR,
SAÍDA	S13 (250x125mm)	PLACA DE SINALIZAÇÃO DE ORIENTAÇÃO DE SAIDA INSTALADA NO TETO OU NA PAREDE A 10cm DA PORTA
	E5 (150x150mm)	PLACA DE SINALIZAÇÃO INDICANDO O LOCAL DE INSTALAÇÃO DOS EXTINTORES DE INCÊNDIO INSTALADA NA PAREDE A 180cm DO PISO
	E7 (150x150mm)	PLACA DE SINALIZAÇÃO INDICANDO O ABRIGO DA MANGUEIRA DE INCÊNDIO COM OU SEM HIDRANTE NO SEU INTERIOR INSTALADA NA PAREDE A 180cm DO PISO
		PONTO DE ILUMINAÇÃO DE EMERGÊNCIA DE ACLARAMENTO – BLOCO AUTÔNOMO
		LEGENDA DE C.I. – HIDRANTES
		HIDRANTE SIMPLES
		LEGENDA DE C.I. – EXTINTORES
		EXTINTOR PORTATIL COM CARGA DE DIÓXIDO DE CARBONO COM CAPACIDADE EXTINTORA 5-BC – 6kg
		EXTINTOR PORTATIL C/ CARGA DE PO ABC C/ CAPACIDADE EXTINTORA 2-A-20-B-C 6kg

OS PROJETOS DEVEM SER ADAPTADOS TECNICAMENTE CONFORME AS NECESSIDADES MUNICIPAIS.

FNDE Fundo Nacional de Desenvolvimento da Educação — Ministério da Educação — GOVERNO FEDERAL BRASIL PÁTRIA EDUCADORA

PROJETO PADRÃO - FNDE

PROPRIETÁRIO: :

ENDEREÇO:

MUNICÍPIO – UF:

PROPRIETÁRIO

RESP. TÉCNICO — CREA

AUTOR DO PROJETO — CAU

DLFO | CREA | RA

OBSERVAÇÕES:

PROJETO EXECUTIVO

PROGRAMA PROINFÂNCIA - PROJETO TIPO 2

PROJETO DE INSTALAÇÕES

COORDENAÇÃO: CGEST - Coordenação Geral de Infraestrutura Educacional	PLANTA DE ISO DETALHES		HIN
FORMATO: A0 (841x1189)	REVISÃO: R.00	ESCALA: INDICADA; DATA EMISSÃO: JUNHO/2015	PRANCHA: 02/03