


**1** DETALHE TÍPICO DA CAIXA DE HIDRANTES TIPO 1 E TIPO2
SEM ESCALA

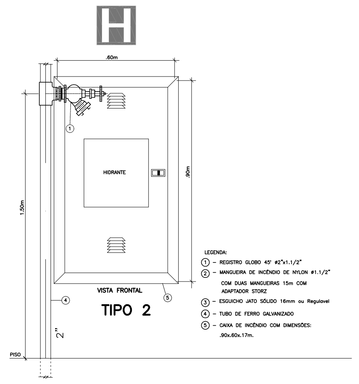


**2** SINALIZAÇÃO DE HIDRANTE
SEM ESCALA




**3** ABRIGO PARA MANGUEIRA (HIDRANTE) EMBUTIR
SEM ESCALA



**4** PLANTA BAIXA
ESCALA 1/100

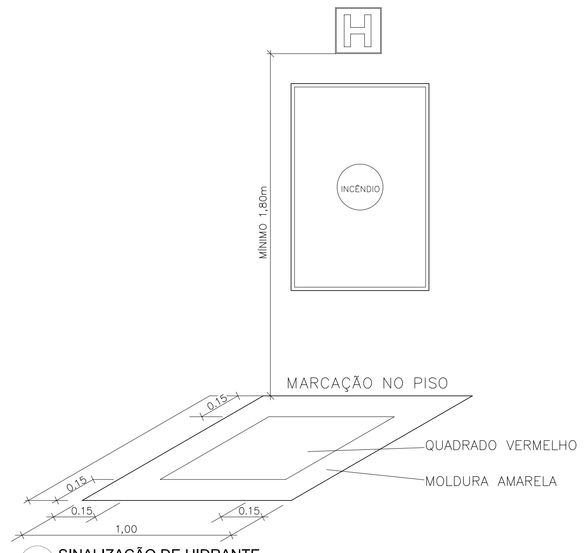

**5** PLANTA BAIXA
ESCALA 1/100

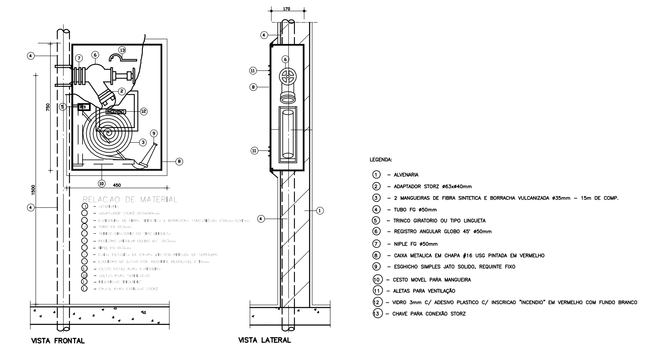


**6** DETALHE DE INSTALAÇÃO DOS EXTINTORES
SEM ESCALA

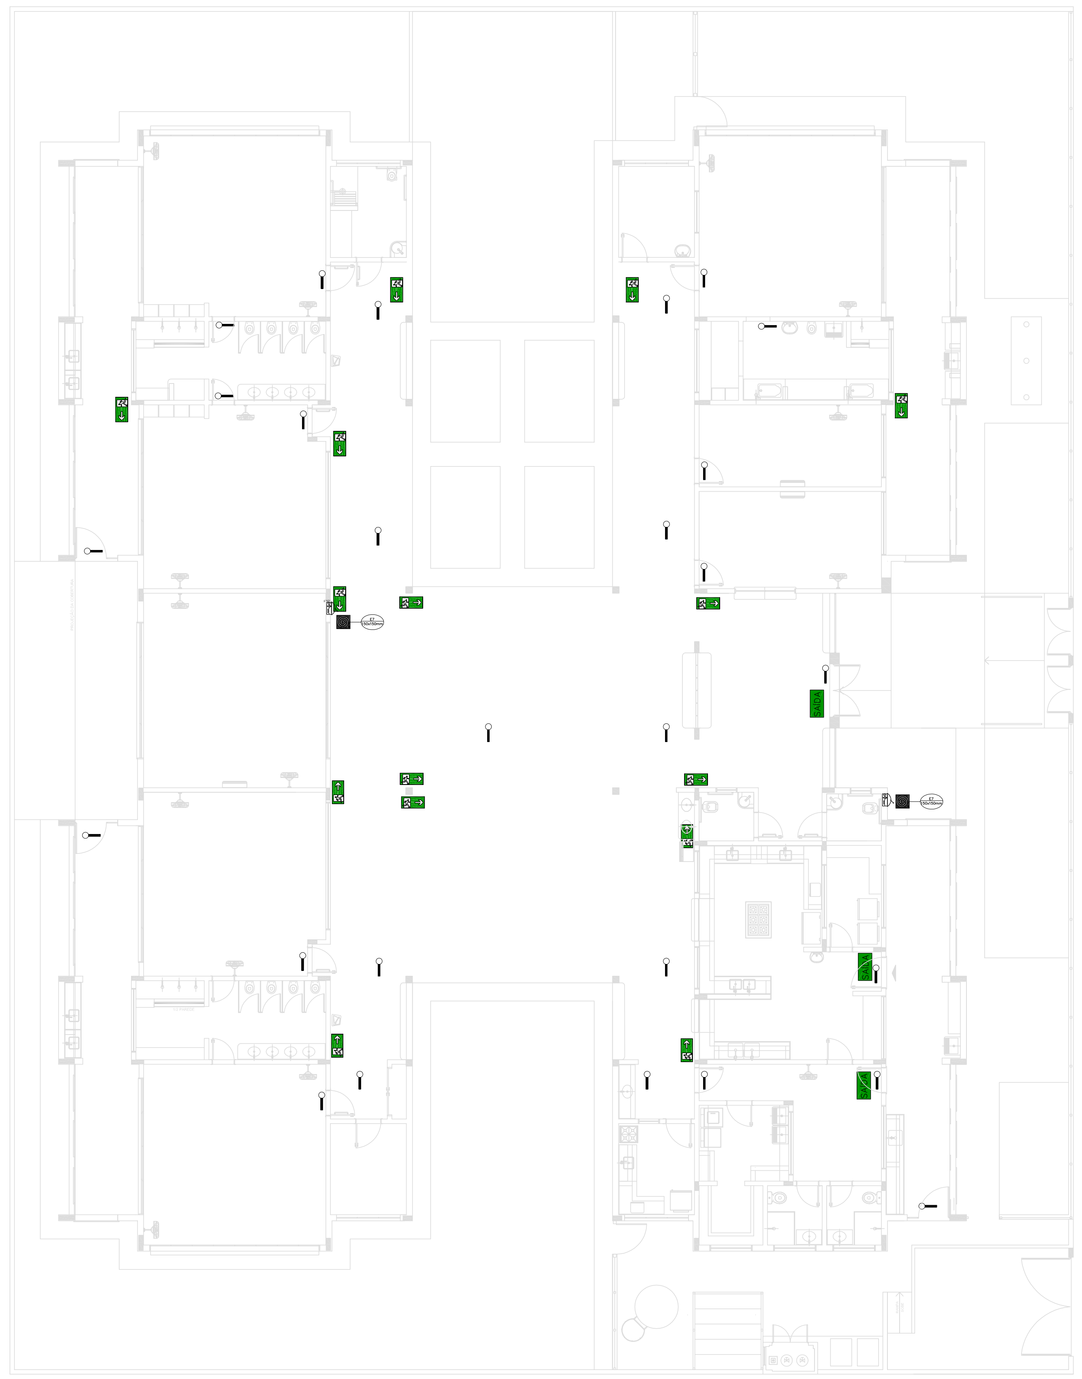


**7** DETALHE DA INSTALAÇÃO DA SINALIZAÇÃO NA PORTA
SEM ESCALA

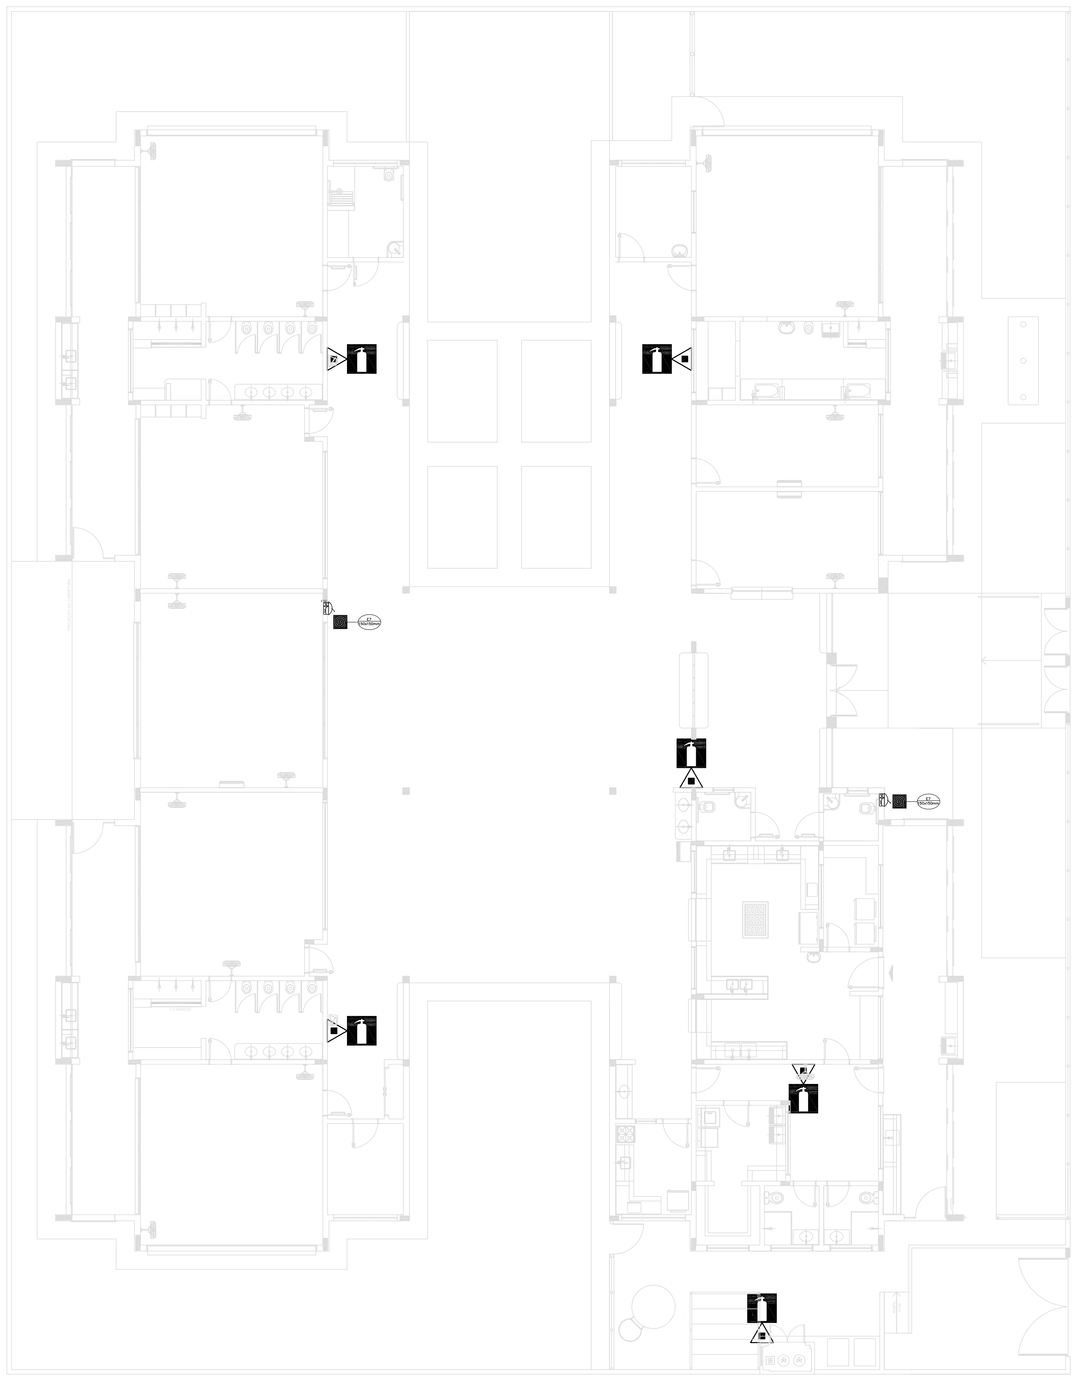


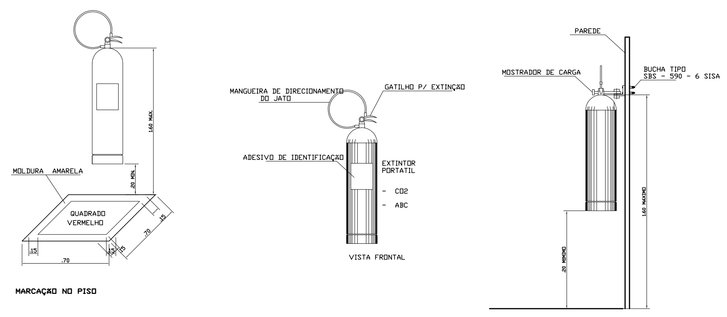**8** BLOCO AUTÔNOMO-ILUMINAÇÃO FIXADA NO TETO
SEM ESCALA

LEGENDA

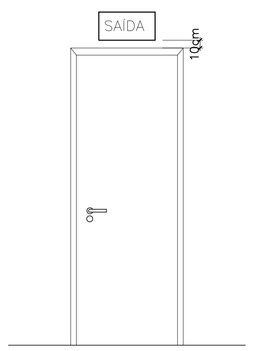Conjunto motobomba 2" x 1.1/2"

Hidrante – mangueira 1.1/2– 2x15m

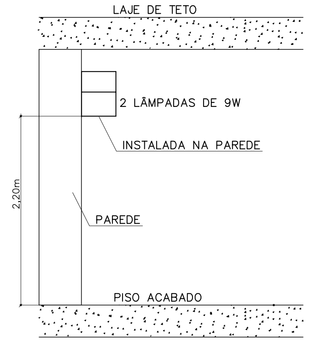Registro bruto de gaveta industrial – RG – 2 1/2"

Válvula de retenção vertical c/ F°G° x VR– 2 1/2"

## LEGENDA DE SINALIZAÇÃO

| | | |
|---|---|---|
| S1 | 150x125mm | PLACA DE SINALIZAÇÃO DE ORIENTAÇÃO DE SAÍDA (DIREITA OU ESQUERDA) INSTALADA NA COLUNA A 180cm DO PISO A SUA BORDA SUPERIOR, |
| S2 | 150x125mm | PLACA DE SINALIZAÇÃO DE ORIENTAÇÃO DE SAÍDA (DIREITA OU ESQUERDA) INSTALADA NA PAREDE A 180cm DO PISO A SUA BORDA SUPERIOR, |
| S12 | 250x125mm | PLACA DE SINALIZAÇÃO DE ORIENTAÇÃO DE SAÍDA INSTALADA NO TETO OU NA PAREDE A 10cm DA PORTA |
| E3 | 150x150mm | PLACA DE SINALIZAÇÃO INDICANDO O LOCAL DE INSTALAÇÃO DOS EXTINTORES DE INCÊNDIO INSTALADA NA PAREDE A 180cm DO PISO |
| E7 | 150x150mm | PLACA DE SINALIZAÇÃO INDICANDO O ABRIGO DA MANGUEIRA DE INCÊNDIO COM OU SEM HIDRANTE NO SEU INTERIOR INSTALADA NA PAREDE A 180cm DO PISO |
| | | PONTO DE ILUMINAÇÃO DE EMERGÊNCIA DE ACLARAMENTO – BLOCO AUTÔNOMO |
| | | **LEGENDA DE C.I. – HIDRANTES** |
| | | HIDRANTE SIMPLES |
| | | **LEGENDA DE C.I. – EXTINTORES** |
| | | EXTINTOR PORTATIL COM CARGA DE DIÓXIDO DE CARBONO COM CAPACIDADE EXTINTORA 5–BC – 6kg |
| | | EXTINTOR PORTATIL C/ CARGA DE PÓ ABC C/ CAPACIDADE EXTINTORA 2–A:20–B:C 6kg |

OS PROJETOS DEVEM SER ADAPTADOS TECNICAMENTE CONFORME AS NECESSIDADES MUNICIPAIS.

FNDE Fundo Nacional de Desenvolvimento da Educação — Ministério da Educação — GOVERNO FEDERAL BRASIL PÁTRIA EDUCADORA

PROJETO PADRÃO - FNDE

PROPRIETÁRIO: :

ENDEREÇO:

MUNICÍPIO – UF:

PROPRIETÁRIO

RESP. TÉCNICO — CREA

AUTOR DO PROJETO — CAU

DLFO | CREA | RA

OBSERVAÇÕES:

PROJETO EXECUTIVO

PROGRAMA PROINFÂNCIA - PROJETO TIPO 2

PROJETO DE INSTALAÇÕES

| | | |
|---|---|---|
| COORDENAÇÃO: CGEST - Coordenação Geral de Infraestrutura Educacional | ILUMINAÇÃO DE EMERGÊNCIA<br>SINALIZAÇÃO DE EMERGÊNCIA<br>EXTINTORES DE EMERGÊNCIA | HIN |
| FORMATO: A0 (841x1189) | REVISÃO: R.00 — ESCALA: INDICADA — DATA EMISSÃO: JUNHO/2015 | PRANCHA: 04/05 |