REDE DE AGUA LINHA RAMAL DA SAUDE

CADASTRAMENTO DA REDE

01	CARLINHOS BERTIN
02	CLAUDINO BERTIN
03	ILDO BERTIN
04	ALCINDO BERTIN
05	EDSON DE OLIVEIRA BERTIN
06	ALENCAR BONATTO
07	ELIO BONATTI
08	AMAURI AUGUSTO SCHINEL
09	MOACIR PINTO
10	VERONICA MEOZZA
11	IVAN MEOZZA
12	RESIDÊNCIA
13	ORLANDO BERTIN
14	ANTONIO PINTO
15	ENIO BONATTI
16	NELSON DIOTTI
17	DAVI DI PIREOTI
18	CEMITÉRIO
19	RESIDÊNCIA
20	SÉRGIO PINZON
21	DIFENÇA BERGOSSA
22	GUILHERME SCHIMAM
23	SEDE SOCIAL
24	TONI SOTILI
25	NILDO SQUENAL
26	NIDE SQUENAL
27	ODINEI CARGNIM
28	OTACIR BERCOSKI
29	RESIDÊNCIA
30	JOSÉ MEZAROBA
31	PEDÔ
32	HONORIO PEDÔ
33	JAIR MIOR
34	RESIDÊNCIA
35	TEREZINHA PAÑO
36	ROGÉRIO ANDRÉ PAÑO
37	MOACIR PILATE
38	MARCELO PILATE
39	LEONI BARATO
40	ELOI ANDRADE
41	LEONEL PINTO
42	ELTON PINTO
43	VALDERI SARRI
44	ISVALDINO DE ANDRADES
45	LUIZ PINTO
46	VILSO DALMOLIN
47	JUAREZ ORTIZ
48	RODRIGO SQUENAL
49	INES SQUENAL
50	VALINHO SQUENAL
51	LEIDE SQUENAL
52	FIORINDO FUCHINA
53	ODIR FUCHINA
54	PAULO FIORENTIN
55	IVO PEREIRA
56	IVO PEREIRA
57	DERCI FICHER
58	REVILIO COTARDO
59	CLARICE GONÇALVES

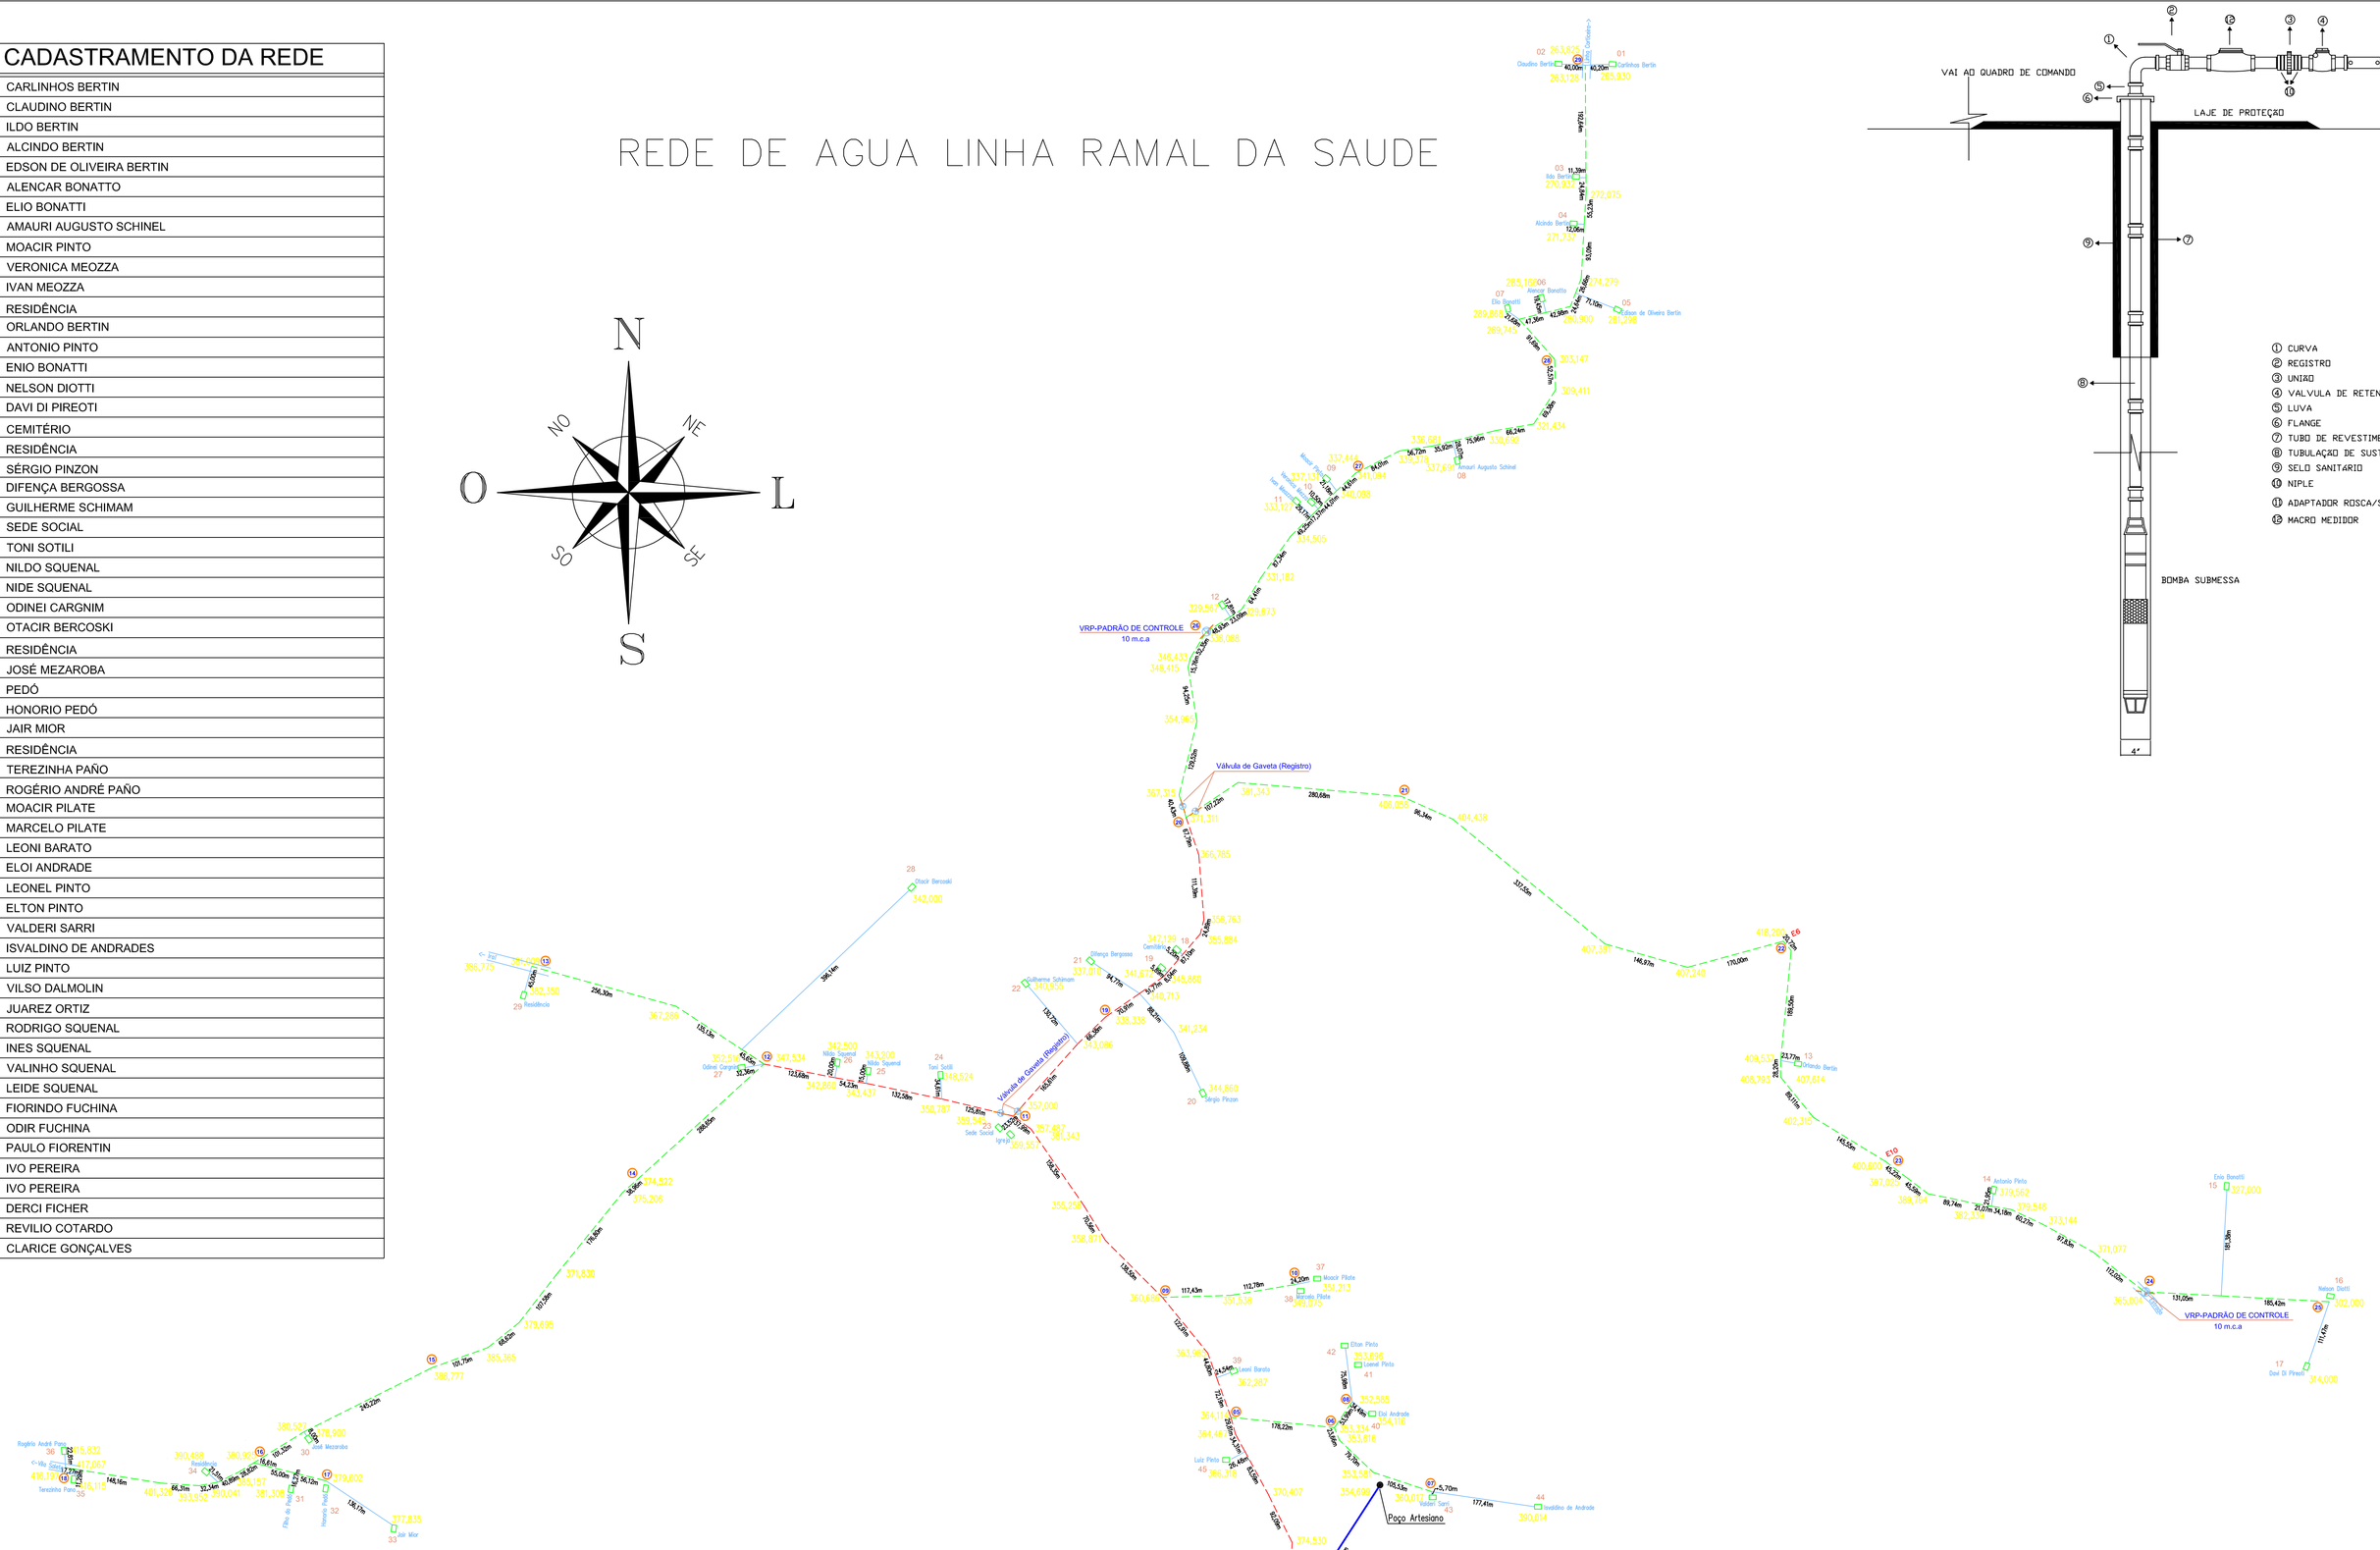

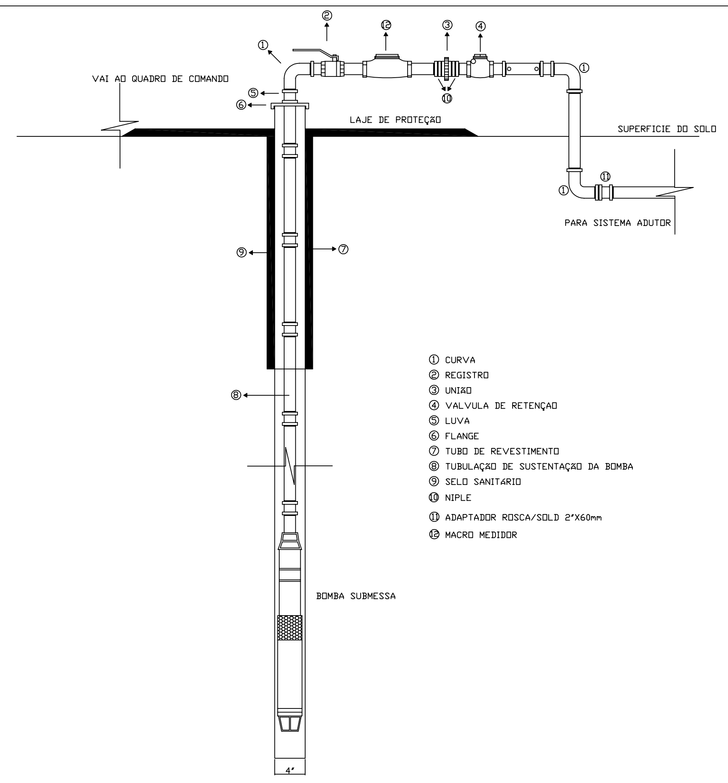

ABRIGO DE PRODUTOS QUÍMICOS

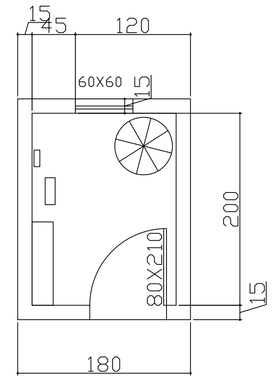

PLANTA BAIXA

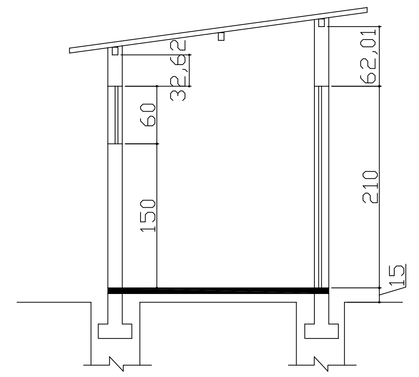

CORTE TRANSVERSAL

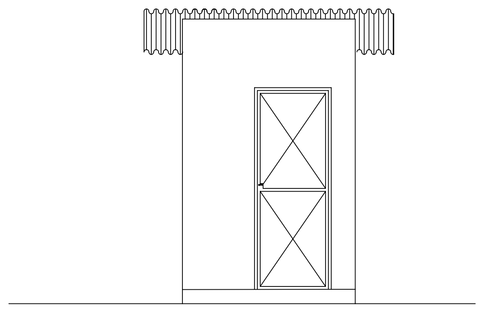

FACHADA PRINCIPAL

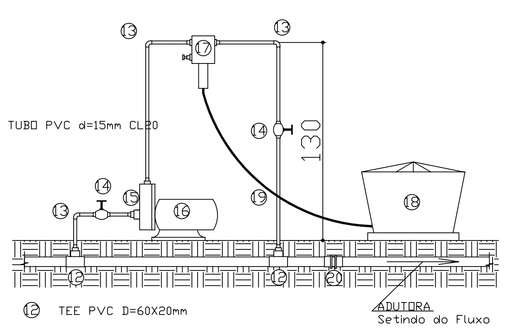

⑫ TEE PVC D=60X20mm

⑬ JOELHO PVC D=20mm

⑭ REGISTRO ESFERA 3/4" + 2 ADAPTADOR SOLD/ROSC.

⑮ BOMBA

⑯ Moto-bomba Eletrica, Tipo Centrifuga de Alta Pressão
Vazão =1,5 à 15 litros/hora
Pressão =4kg/cm2 acima da altura manométrica total (HMT) no ptoda tomada.

⑰ DOSADOR C/HIDRO-EJETOR E ROTOMETRO
para dosagem de solução química

⑱ RESERVATÓRIO DE DOSAGEM DE SOLUÇÃO QUIMICA
CAP.=500litros
Materialfibra de Vidro/PVC.

⑲ Mangueira Flexivel Transparente
ø=1/2".

⑳ ADAPTADOR DE CONEXÃO PVC/PEAD

LAJE DE PROTEÇÃO POÇO DIÂMETRO 1,00 METRO

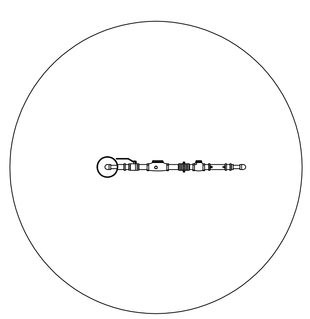

LIGAÇÃO DOMICILIAR

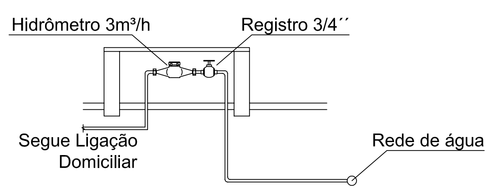

Detalhe Seção Padrão Escavação

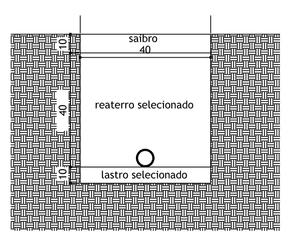

Detalhe Caixa de Inspeção de Registro

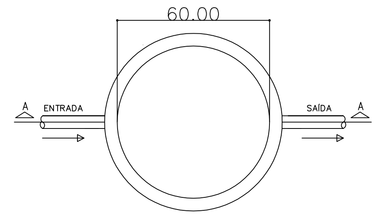

PLANTA BAIXA

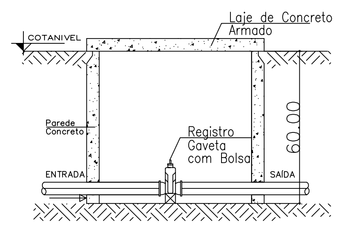

CORTE A-A

DETALHAMENTO VÁLVULA REDUTORA DE PRESSÃO

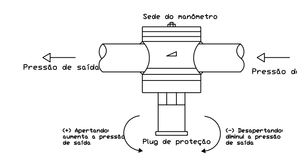

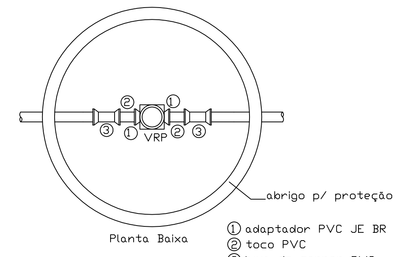

LEGENDA

	PEAD DN 50 PN 12,5
	PEAD DN 32 PN 12,5
	PEAD DN 20 PN 20 (RAMAIS)
	PEAD DN 50 PN 25 (ADUTORA)
01	Nós da rede
	Curvas de Níveis
	Luva de Correr
	Curva 90°, 45° e 22°
	TEE
	CRUZETA
	CAPS (Terminal)
	Válvula de Gaveta (Registro)
	Valvula Redutora de Pressão
	Válvula de Gaveta de Descarga (Registro de Descarga)

RUA VALZUMIRO DUTRA,161-CENTRO-CEP 98.460-000
FONE (55) 3745-1288 - IRAÍ/RS

MUNICIPIO DE
IRAÍ
Rota das Águas e Pedras Preciosas

PLANTA PLANIALTIMÉTRICA

LINHA RAMAL DA SAÚDE	PRANCHA: 02	DATA:	27/07/2015
REDE DE ABASTECIMENTO DE ÁGUA ENTUBADO	ESCALA: S/E	MET. TOTAL	13.042,81M

VINICIUS ZANDAN BONAFÉ
ENGENHEIRO AMBIENTAL E SANITARISTA

VOLMIR JOSÉ BIELSKI
PREFEITO

Direitos Autorais Reservados Conforme Artigo 184 Do Código Penal, Lei 5.988 Do Código Civil e Resolução CONFEA 205/71

e-mail: viniciusbonafe@hotmail.com