



Forma do pavimento COBERTURA

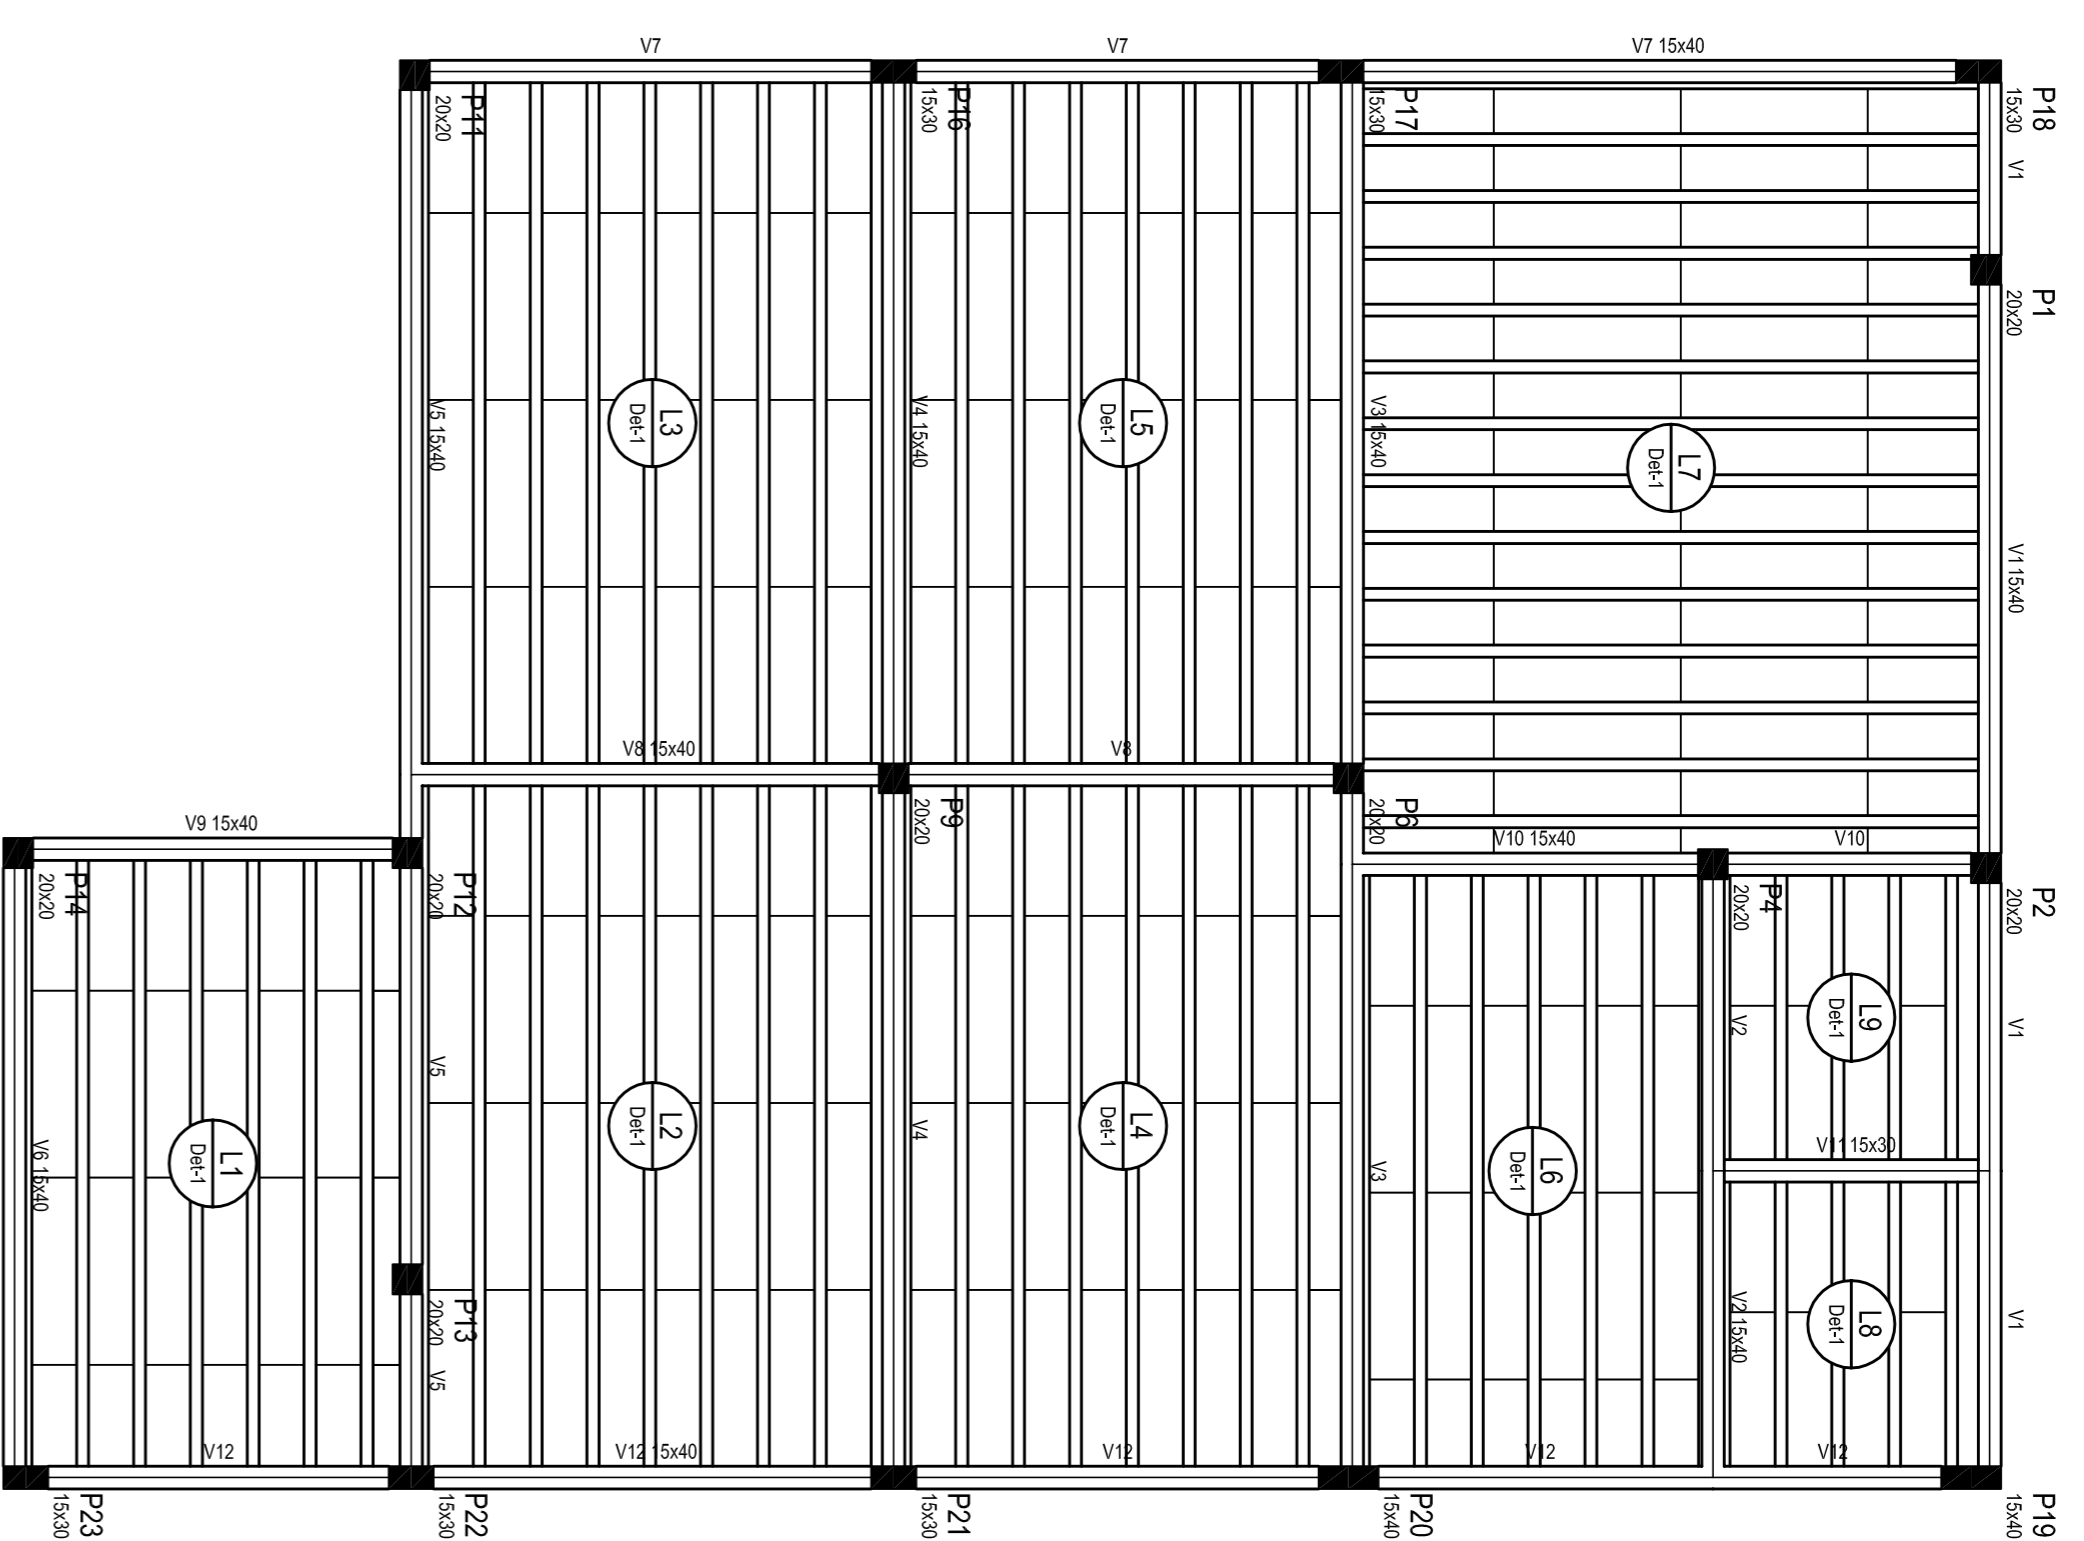

Forma do pavimento COBERTURA

DETALHE DA ARMADURA DE SUPERIOR DE CONTINUIDADE DA LAJE
E MONTAGEM DA ARMADURA DE DISTRIBUIÇÃO

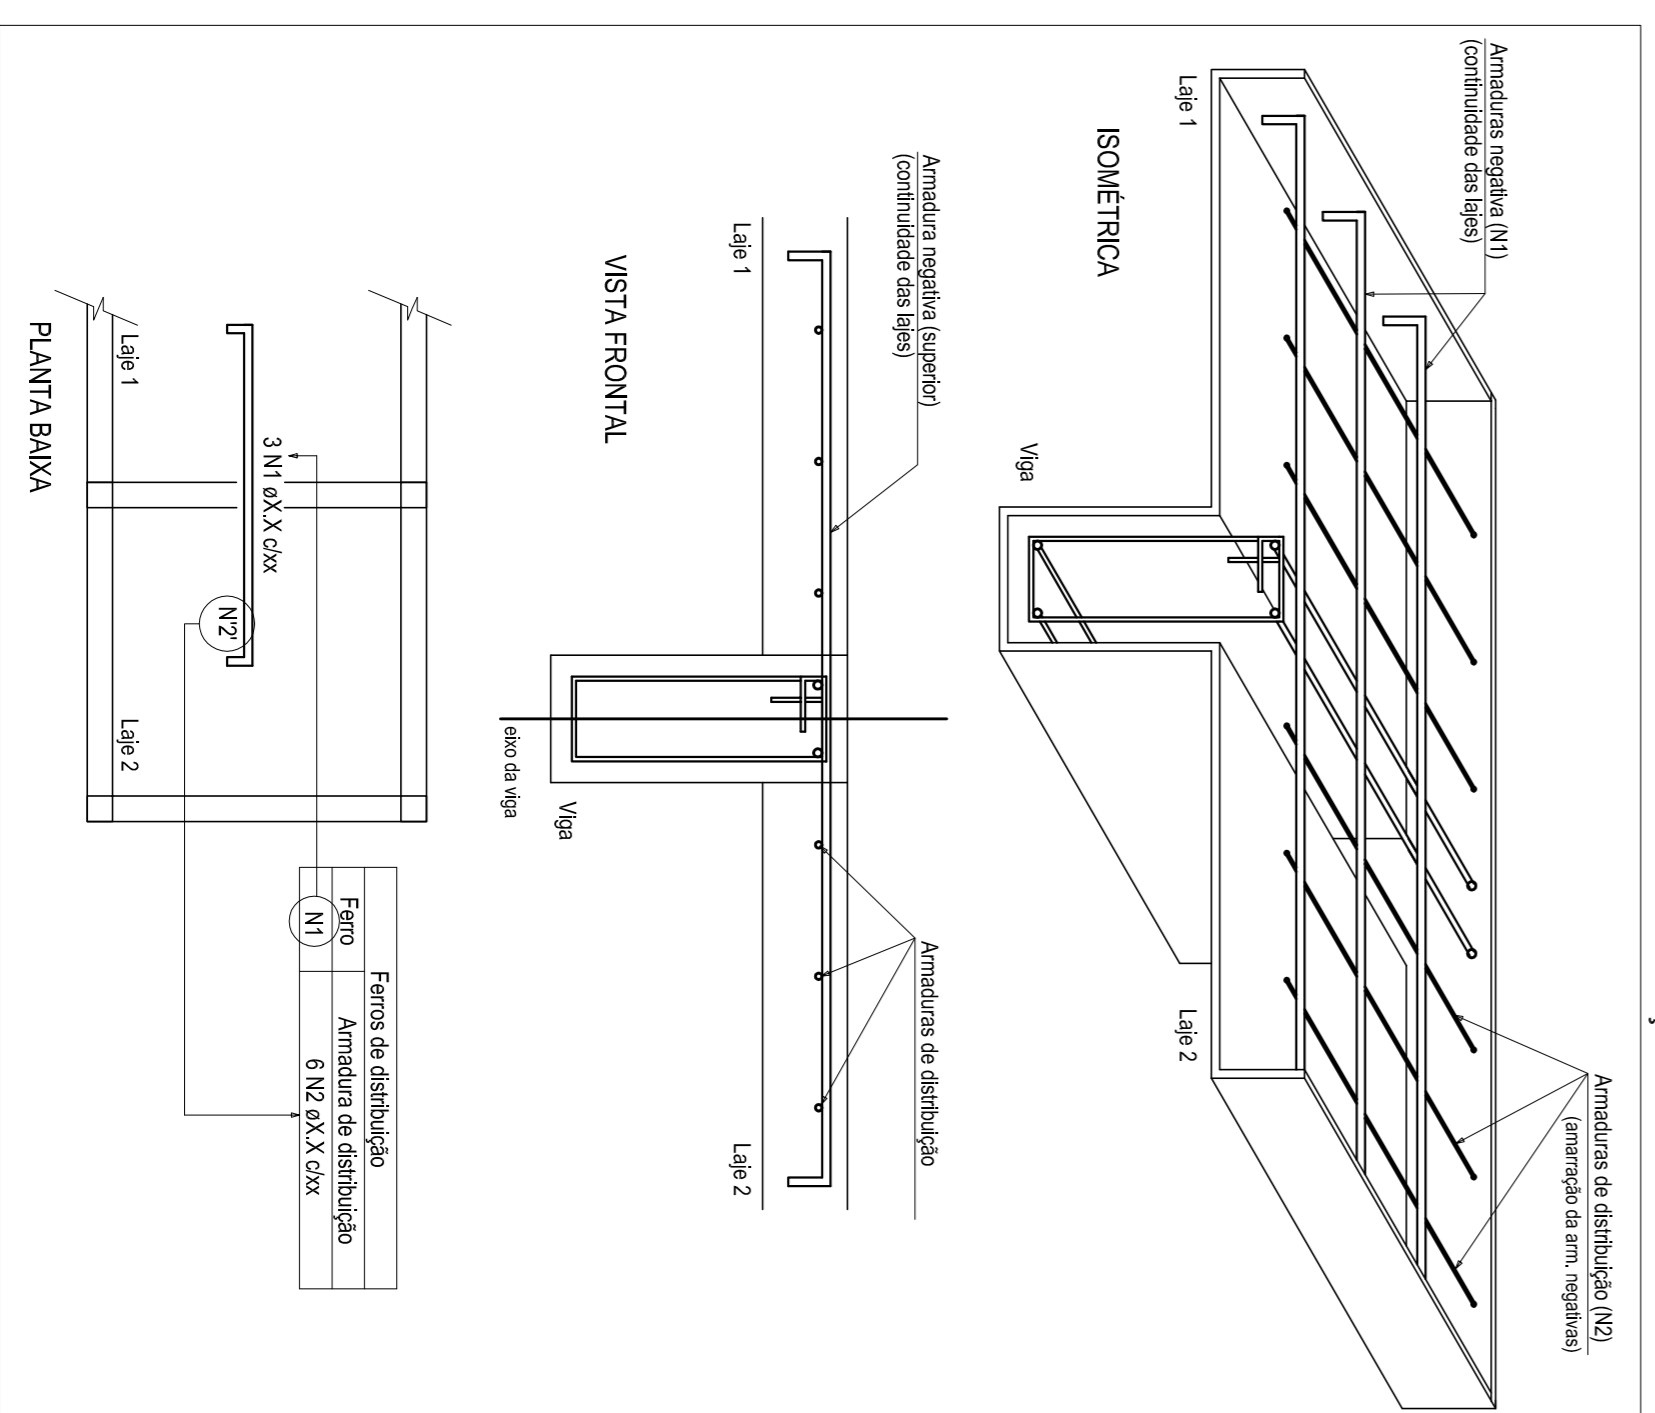

Vigas		
Nome	Sacção	Elevação
V1	15x40	0
V2	15x40	0
V3	15x40	0
V4	15x40	0
V5	15x40	0
V6	15x40	0
V7	15x40	0
V8	15x40	0
V9	15x40	0
V10	15x40	0
V11	15x30	0
V12	15x40	0

Lajes					
Nome	Tipo	Altura	Elevação	Nível	Sobrecarga
L1	Pré-moldada	13	0	400	200
L2	Pré-moldada	13	0	400	200
L3	Pré-moldada	13	0	400	200
L4	Pré-moldada	13	0	400	200
L5	Pré-moldada	13	0	400	200
L6	Pré-moldada	13	0	400	200
L7	Pré-moldada	13	0	400	200
L8	Pré-moldada	13	0	400	200
L9	Pré-moldada	13	0	400	200

Características dos materiais		
fck	Ecs	
(kgf/cm²)	(kgf/cm²)	
250	238000	

RUA VALZUMIRO OUTRA, 161 - CENTRO - CEP 98.460-000
FONE (55) 3745-1288 - IRAÍ/RS

MUNICÍPIO DE **IRAÍ**

PROJETO ESTRUTURAL

RUA TORRES GONÇALVES, N° 537 MANAUAÍ - 06
AMPLIAÇÃO POSTO DE SAÚDE REGALAI - 8/EC

DATA: 29/12/2015
MÉR. TOVALI 13,70M²

YOUNG DESIGN BRUNO
www.youngdesign.com.br

YOUNG DESIGN BRUNO
e-mail: ydbrunobonafide@hotmail.com

Arquiteto Responsável: Alexandre Berroncello Contorno Alago - 184 - Em Edição Final - Lei 5.988 Em Edição Final - Resolução CONFEA 205/71