CALÇADÃO
ÁREA:4.132,09M²
AVENIDA_ALCINDO_SILVEIRAS_CARPES

ESTA PRANCHA É SOMENTE ILUSTRATIVA, NÃO SENDO VERÍDICA AS DIMENSÕES DE LOTES, RUAS, IMÓVEIS ETC...

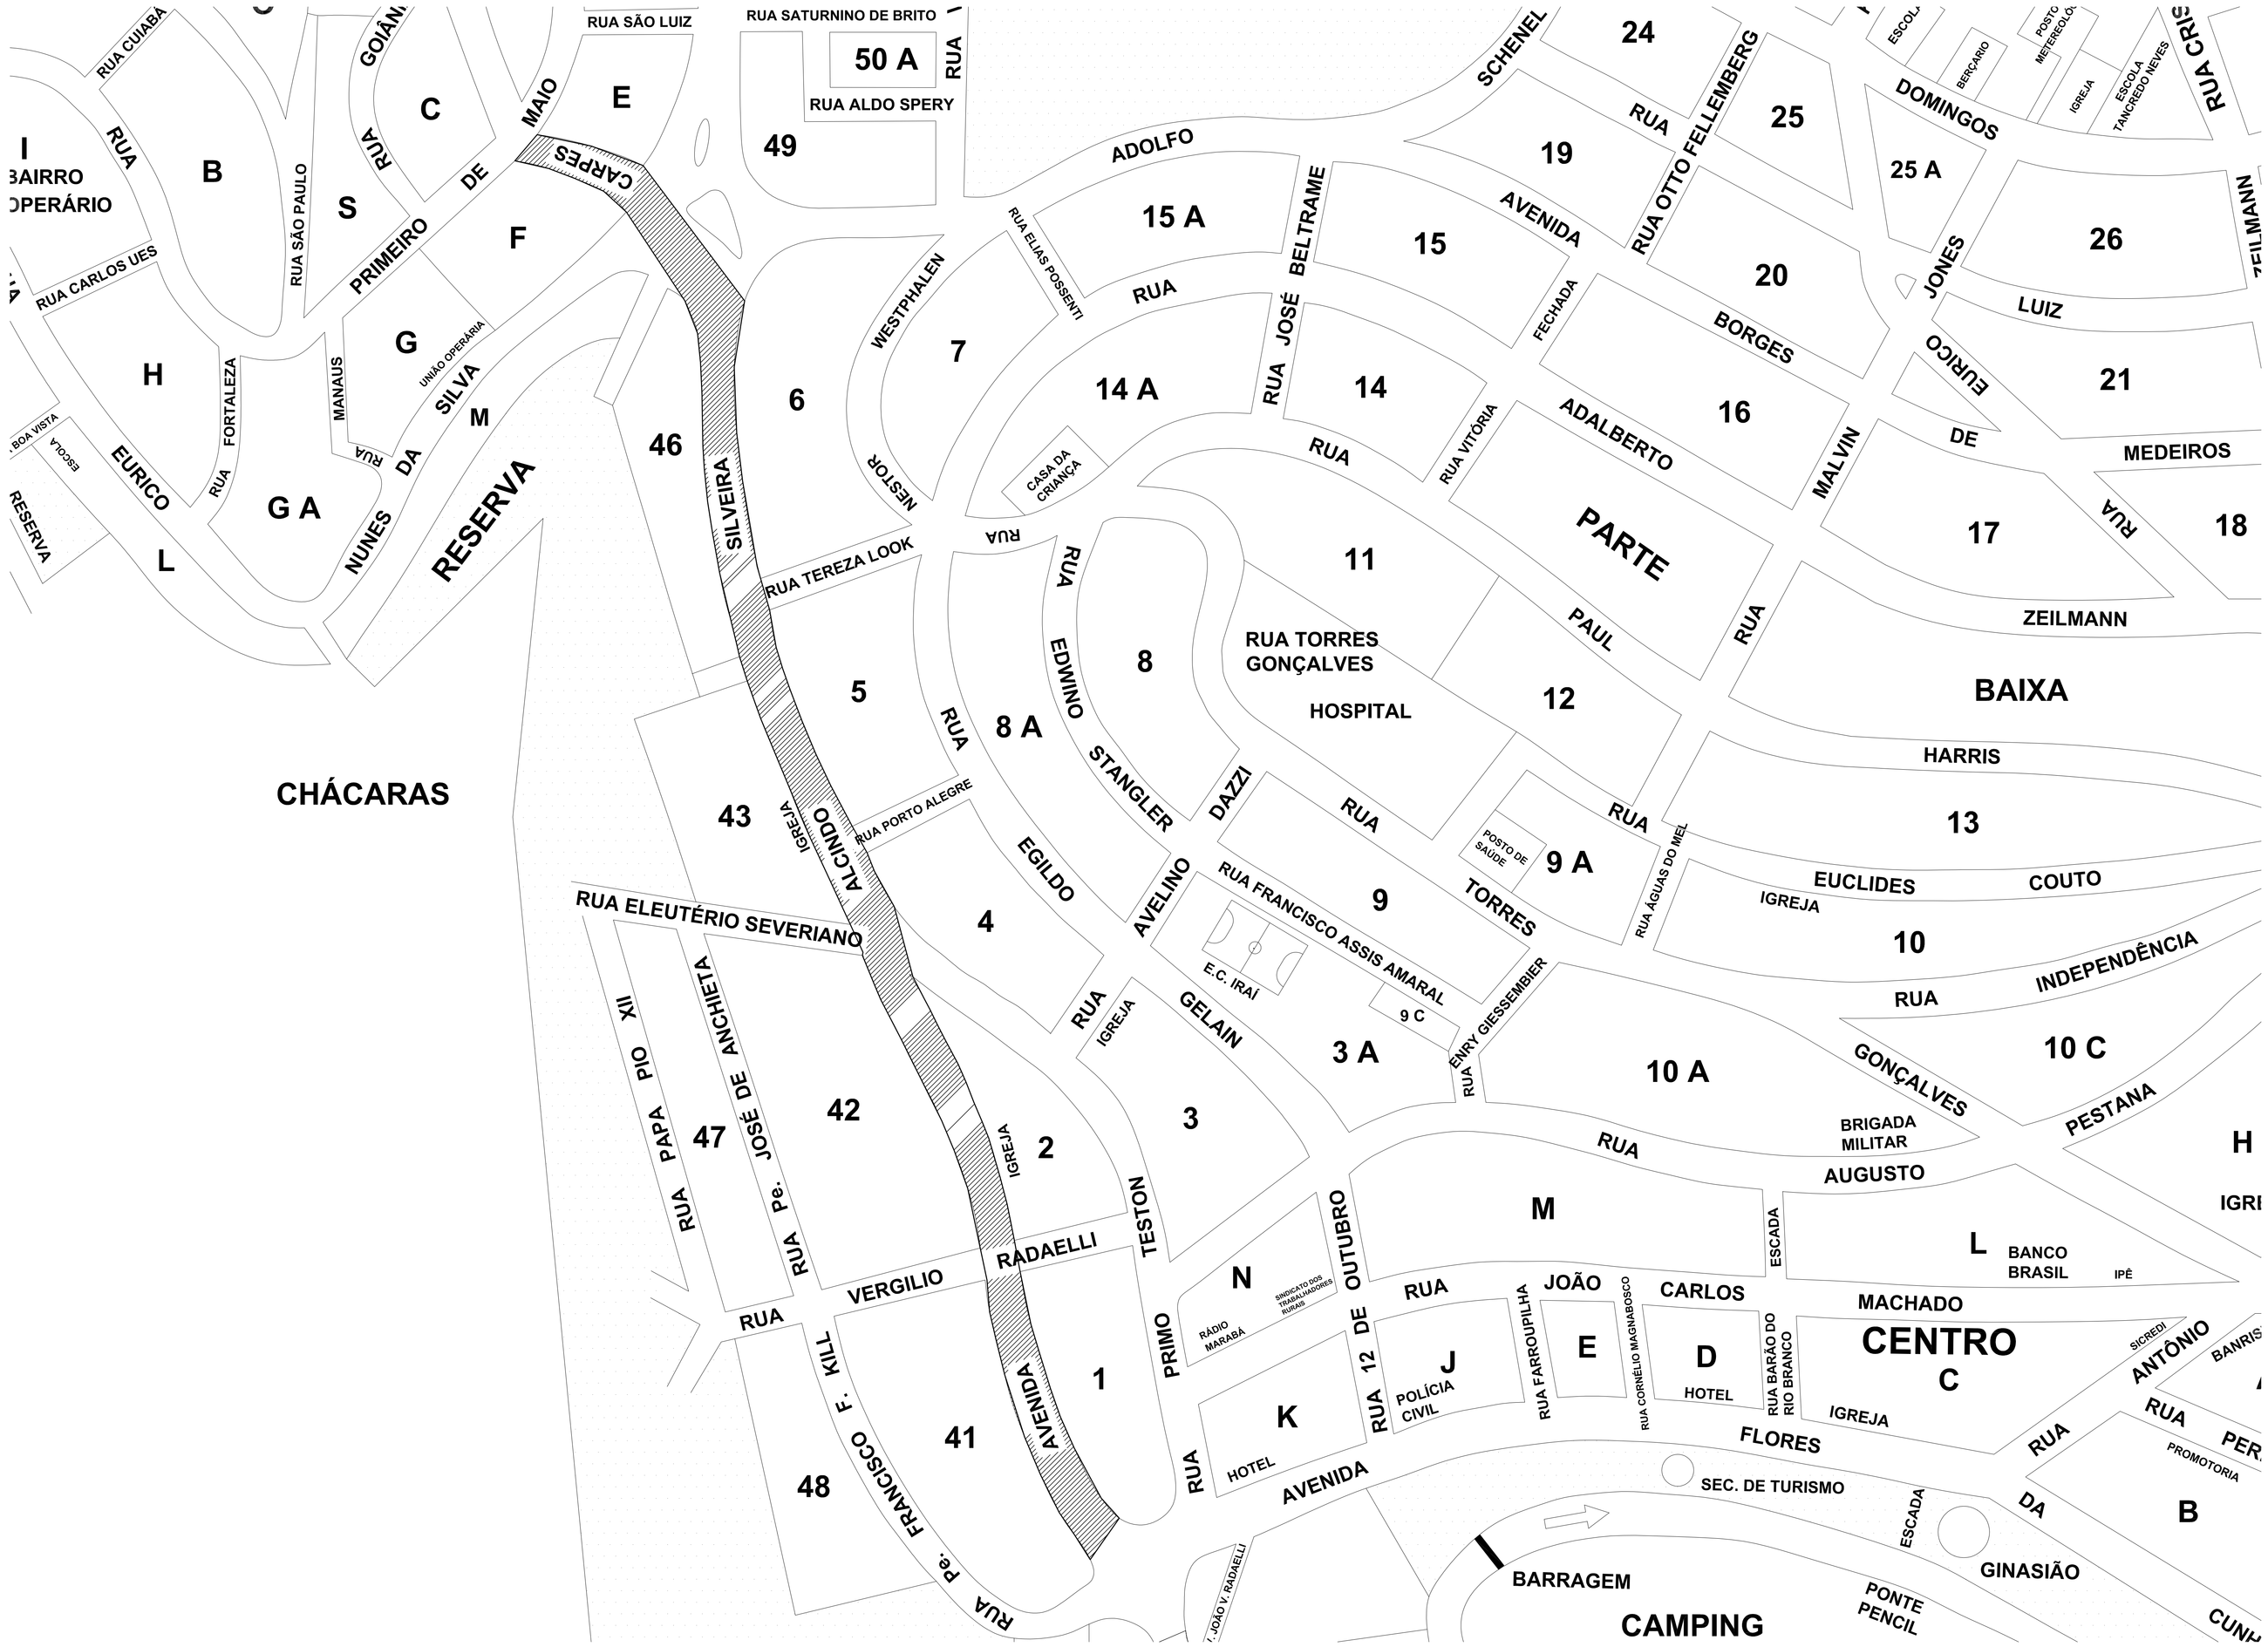

RUA DE INTERVENÇÃO

RUA VALZUMIRO DUTRA,161-CENTRO-CEP 98.460-000
FONE (55) 3745-1288 - IRAÍ/RS

MUNICIPIO DE
IRAÍ

SITUAÇÃO E LOCALIZAÇÃO

CALÇADÃO EM ASFALTO	PRANCHA:	01/02	DATA:	14/06/2016
AVENIDA ALCINDO SILVEIRA CARPES	ESCALA:	S/E	MET. TOTAL	4.132,09M²

VINICIUS ZANCAN BONAFÉ
ENGENHEIRO CIVIL - CREA RS 183755

VOLMIR JOSÉ BIELSKI
PREFEITO MUNICIPAL

Direitos Autorais Reservados Conforme Artigo 184 Do Código Penal, Lei 5.988 Do Código Civil e Resolução CONFEA 205/71

e-mail: viniciusbonafe@hotmail.com