

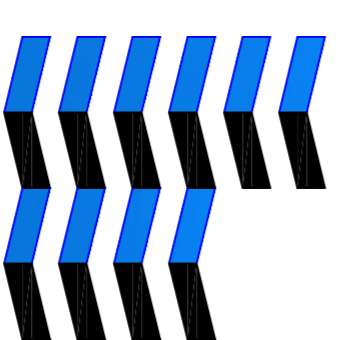
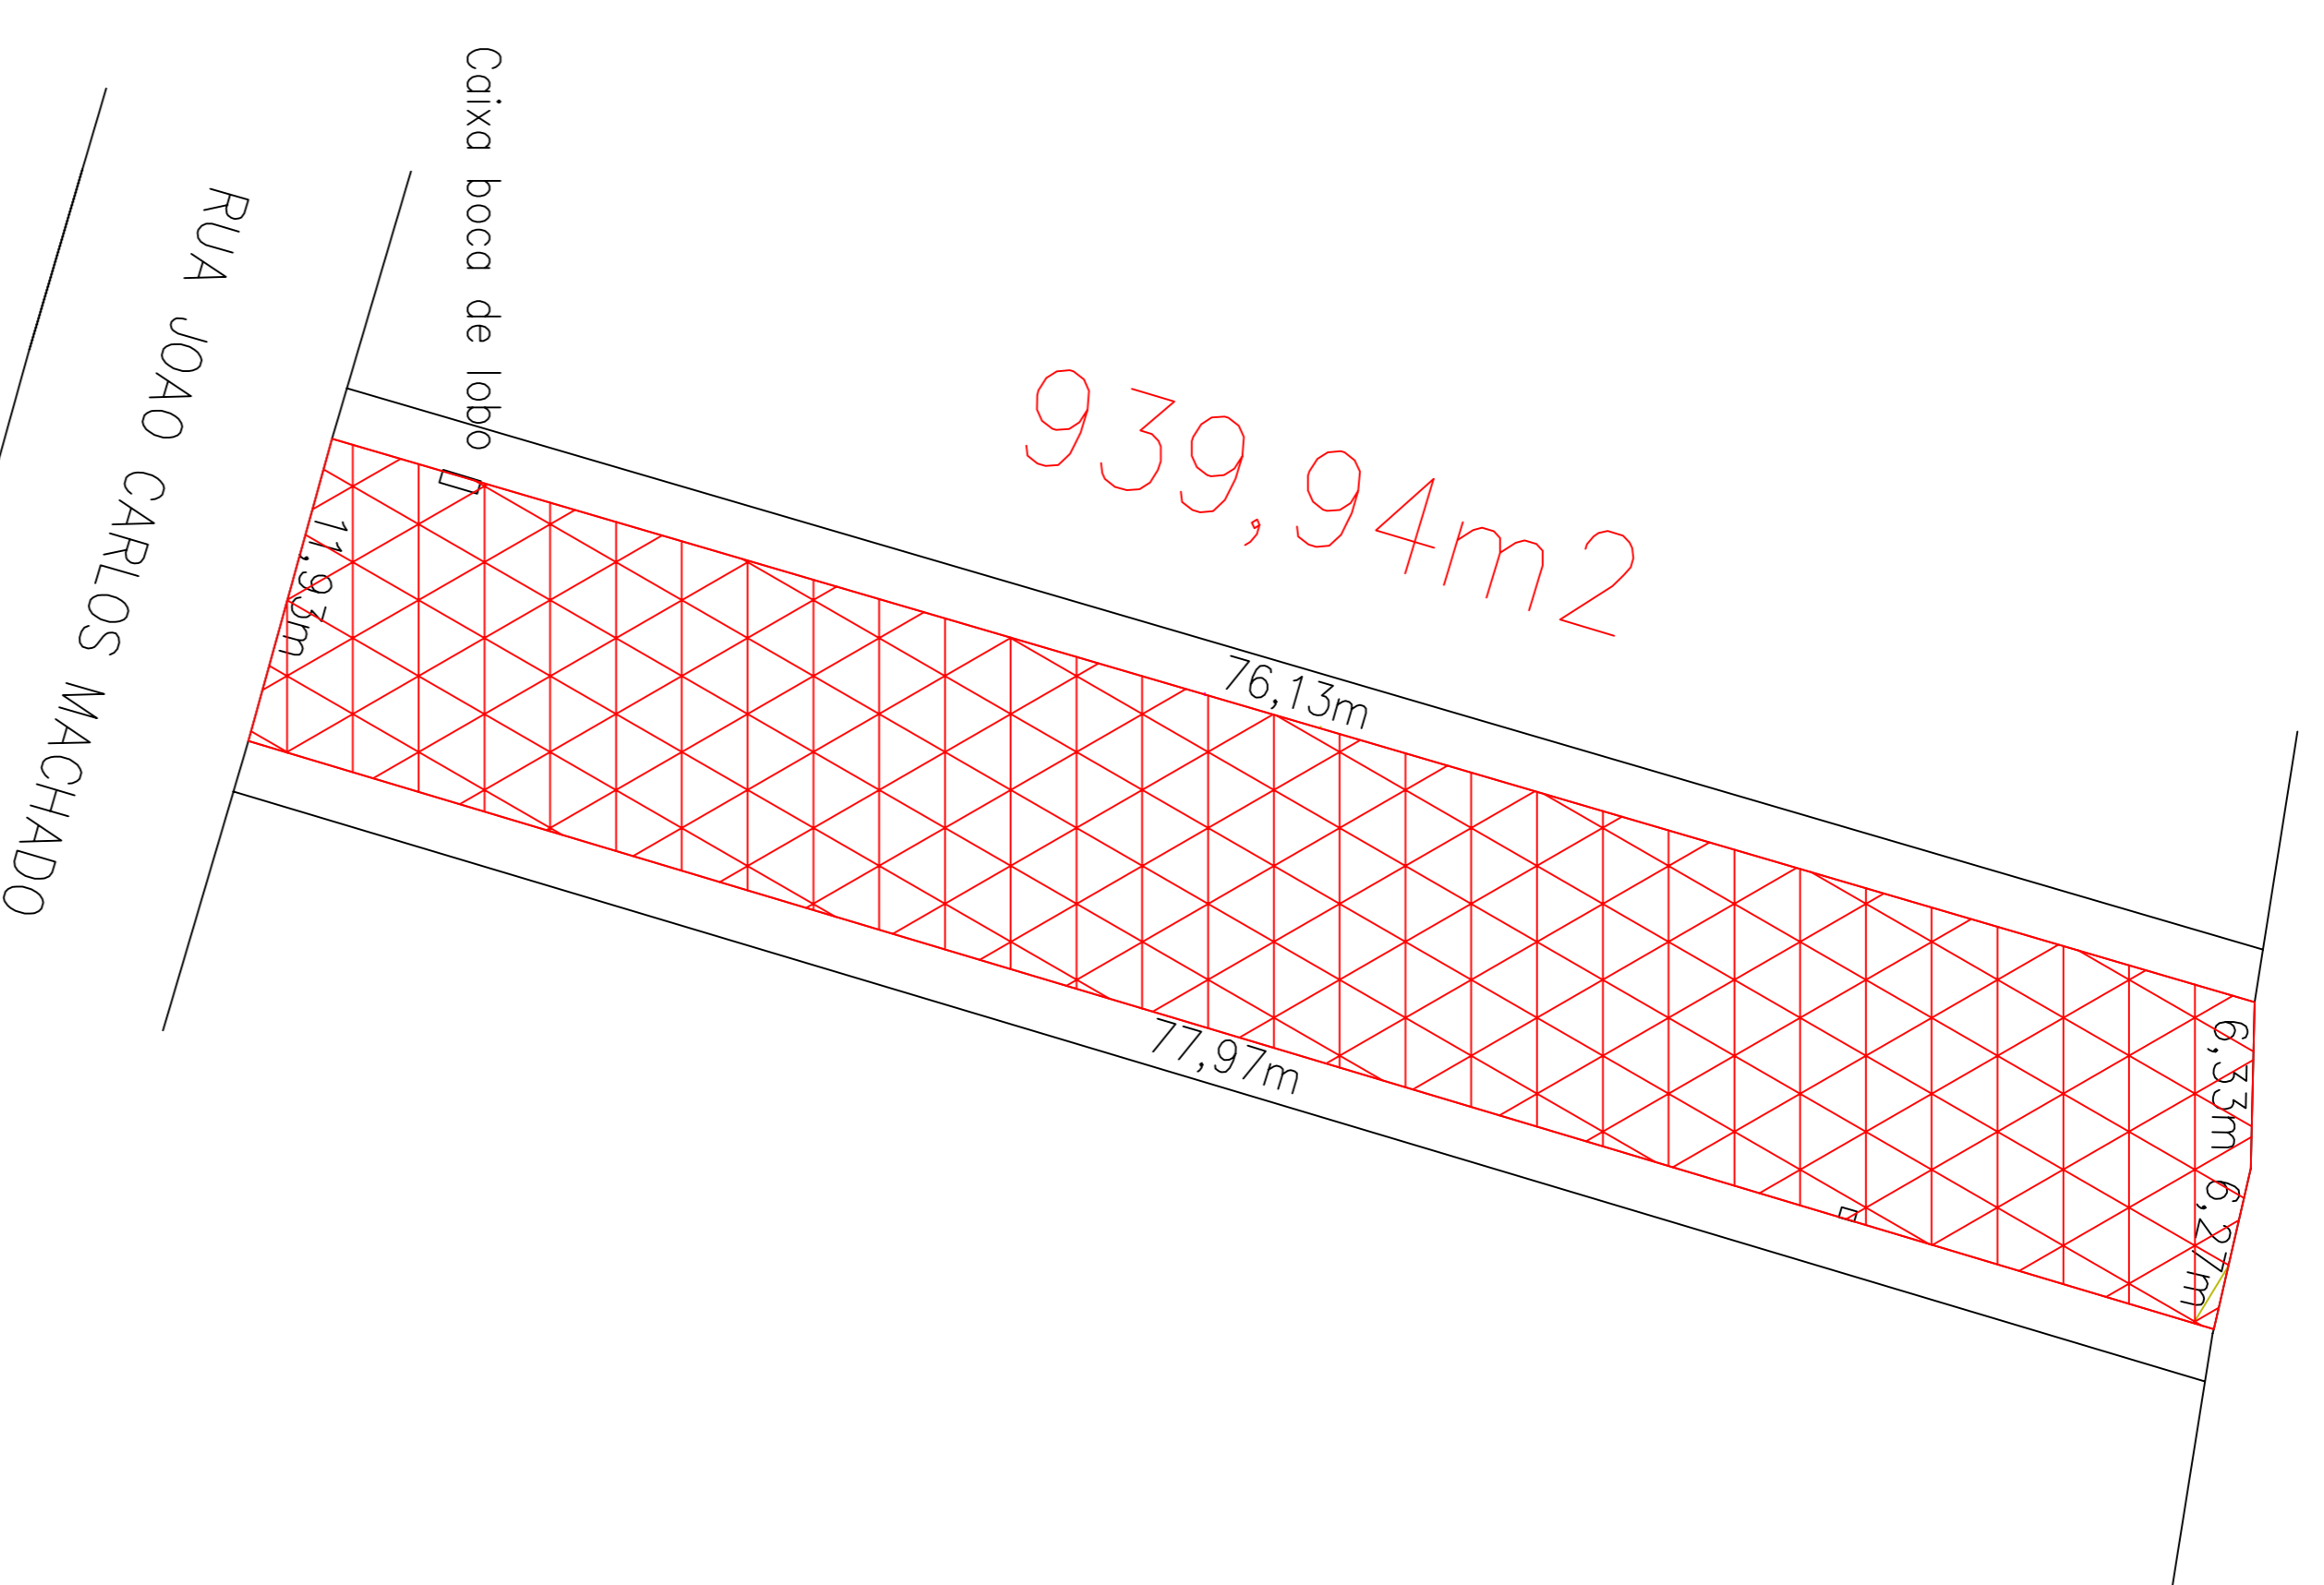


RUA AUGUSTO PESTANA

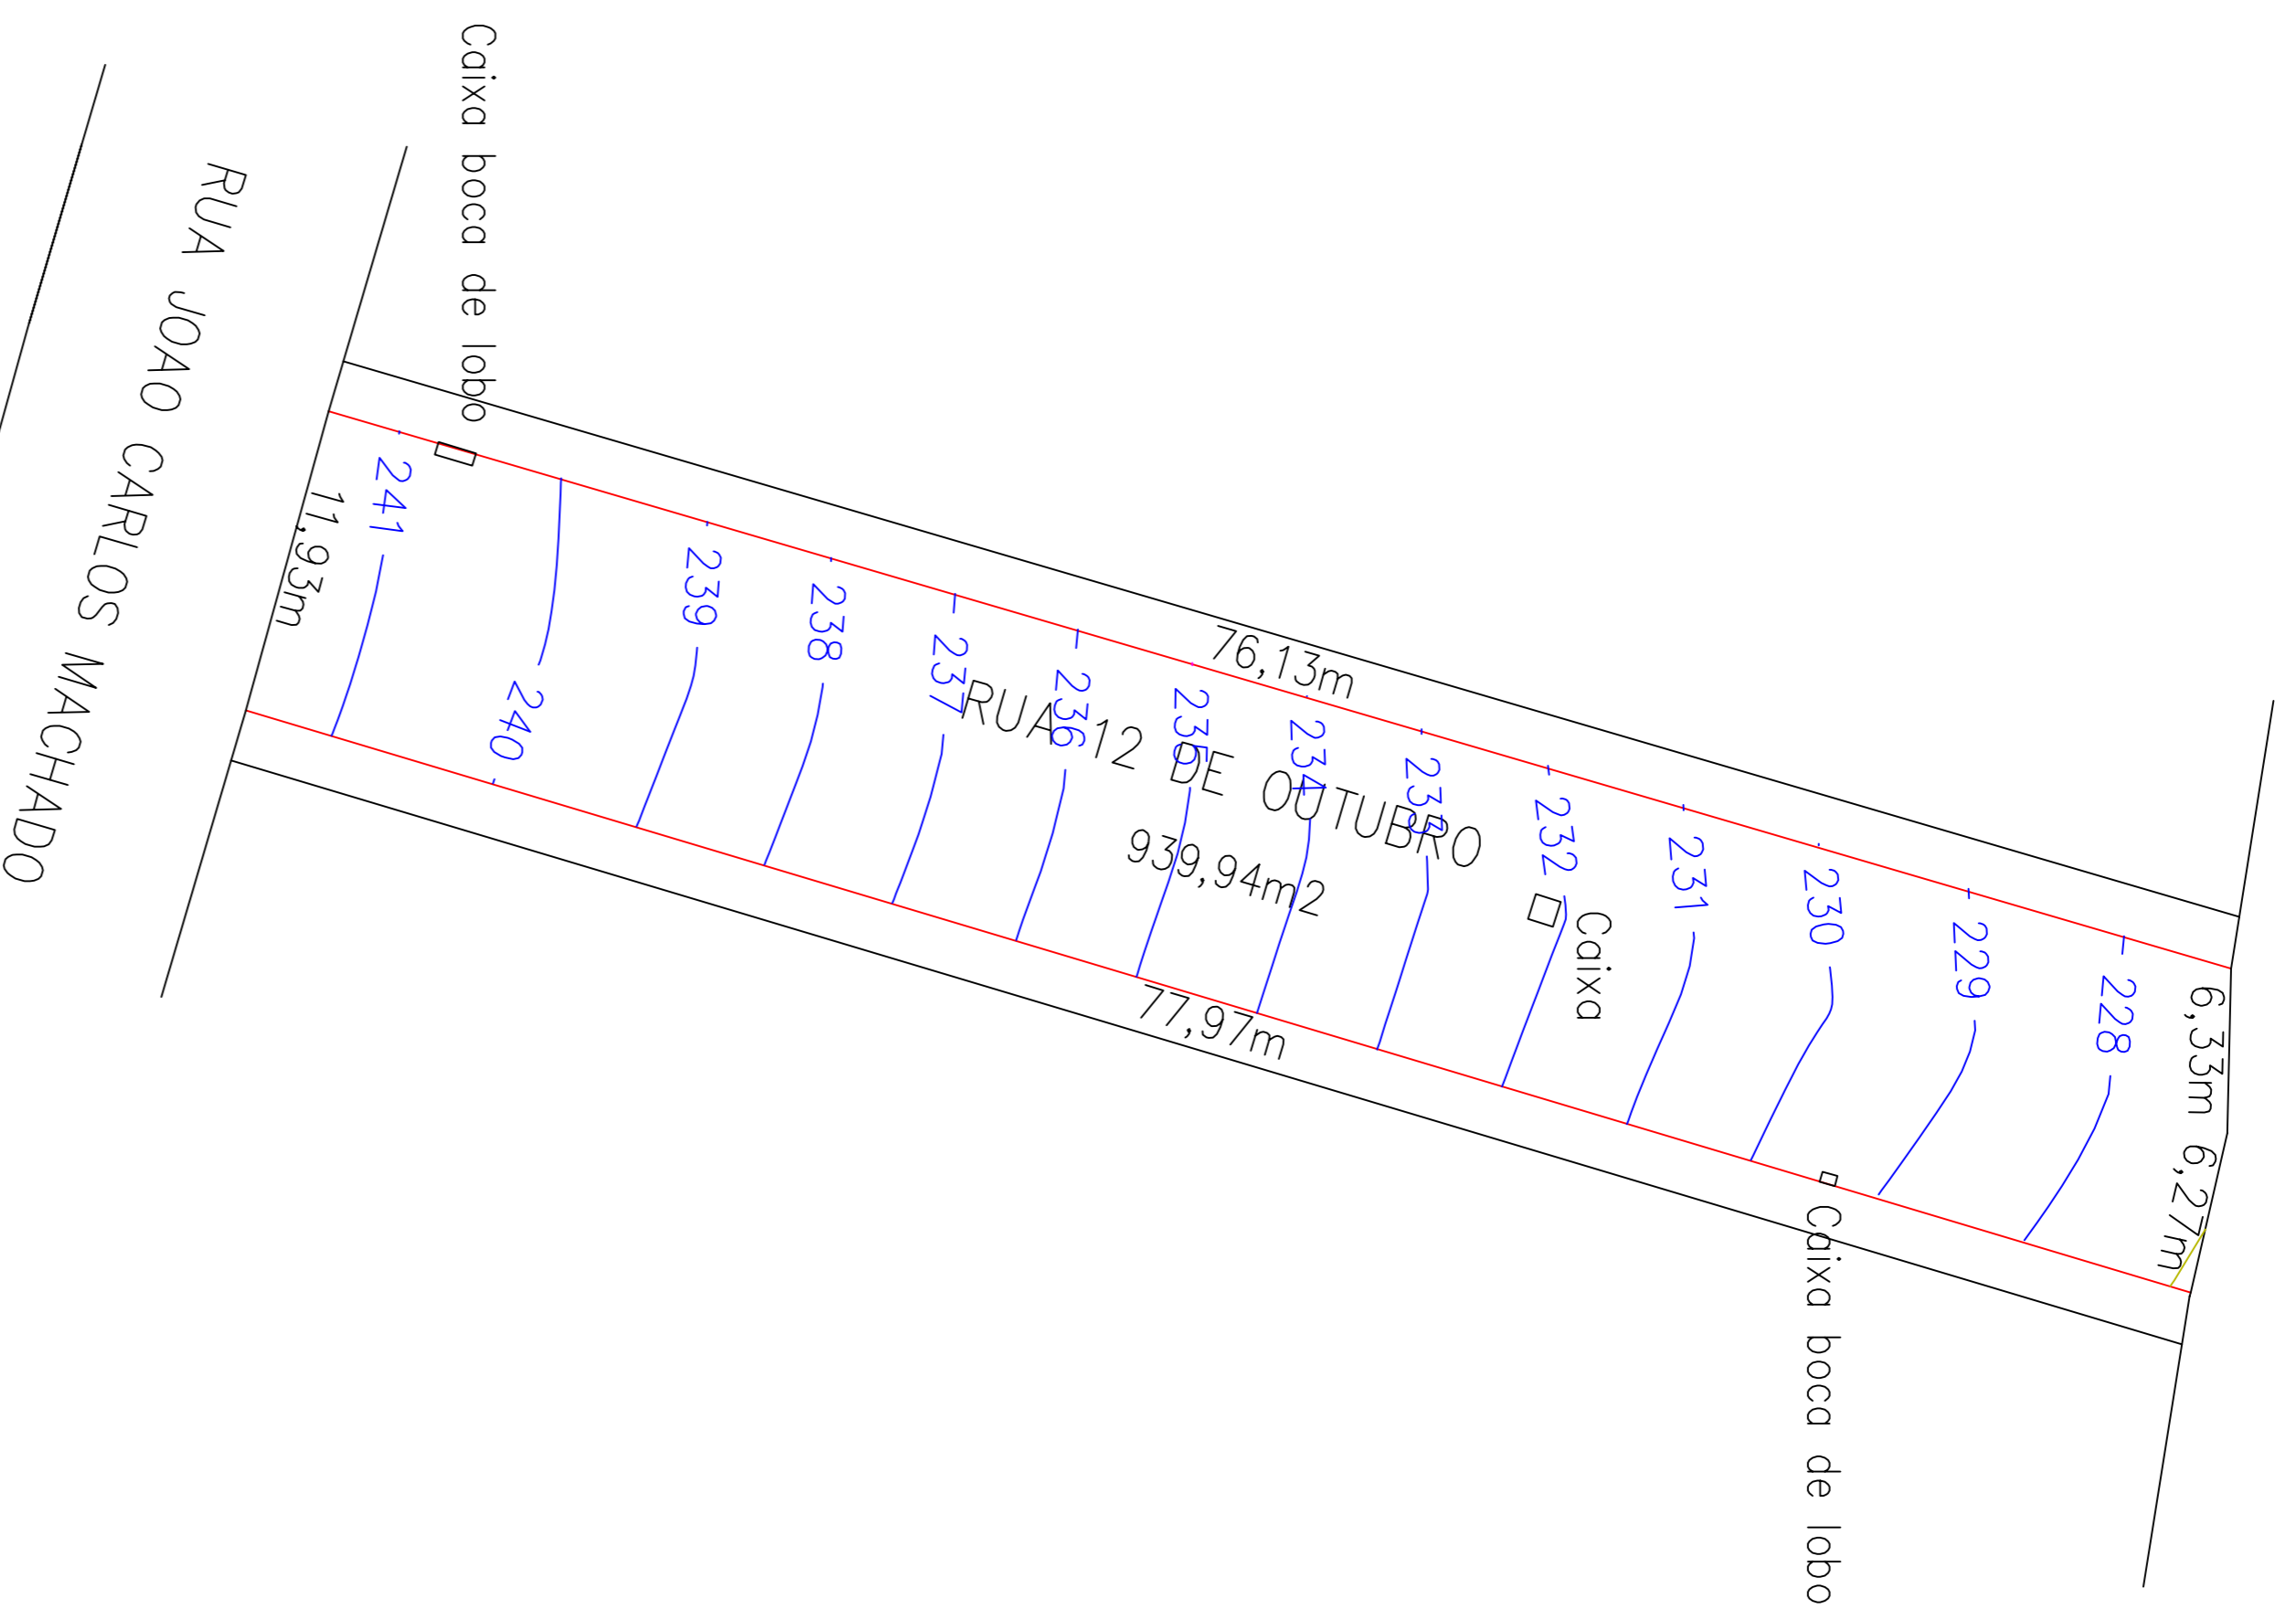


PAVIMENTAÇÃO ASFÁLTICA À EXECUTAR


RUA AUGUSTO PESTANA

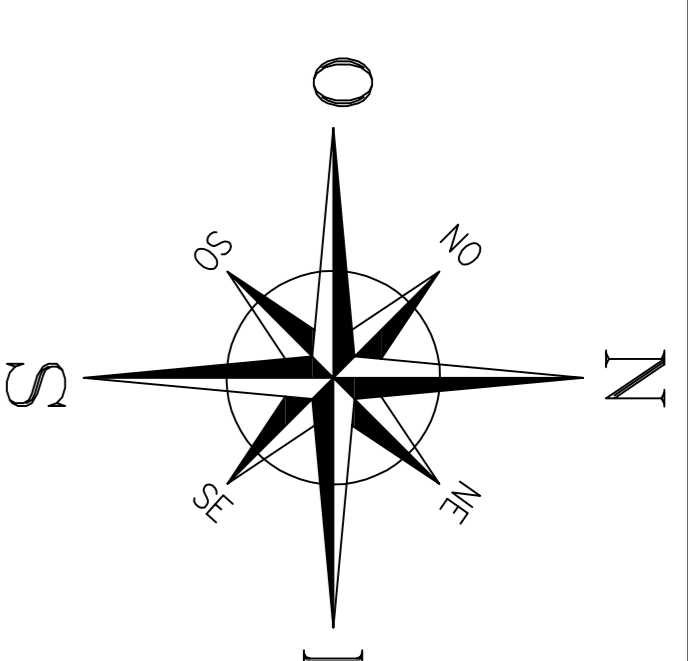

LEVANTAMENTO PLANIMÉTRICO
ÁREA:939,94M²
TRECHO_RUA_12_DE_OUTUBRO

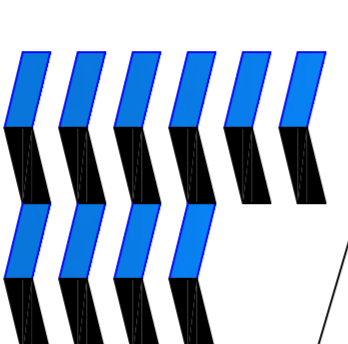

PLANTA_BAIXA
ÁREA:939,94M²
TRECHO_RUA_12_DE_OUTUBRO

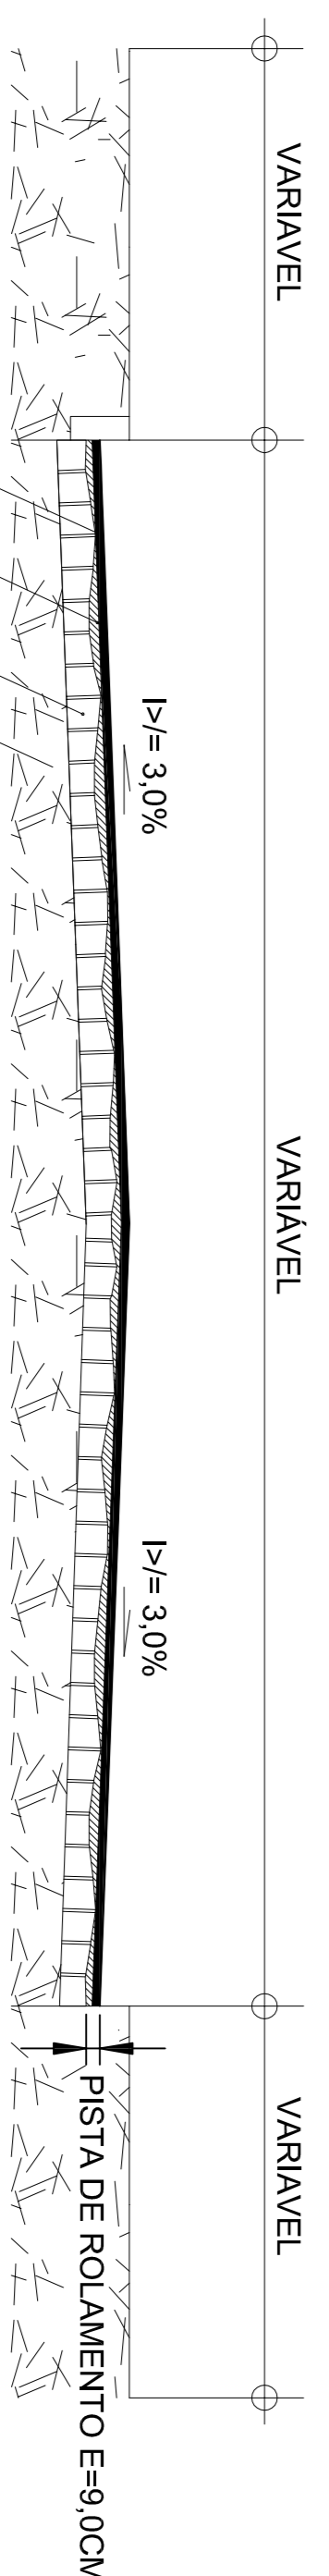

SEÇÃO TRANSVERSAL S/ESCALA

RUA VALZUMIRO OUTRA,161-CENTRO-CEP 98.460-000

FONE (55) 3745-1288 - IRAÍ/RS

MUNICÍPIO DE **IRAÍ**

PROJETO PAVIMENTAÇÃO

PAVIMENTAÇÃO ASFÁLTICA (CBUD)	MANEIRA	QTD	DATA
TRECHO RUA 12 DE OUTUBRO	SECALA	S/E	MEI. TOTAL 939,94M ²

VINÍCIOS	QUANTIDADE	VALOR
MANEIRA	02/02	29/11/2016