




01

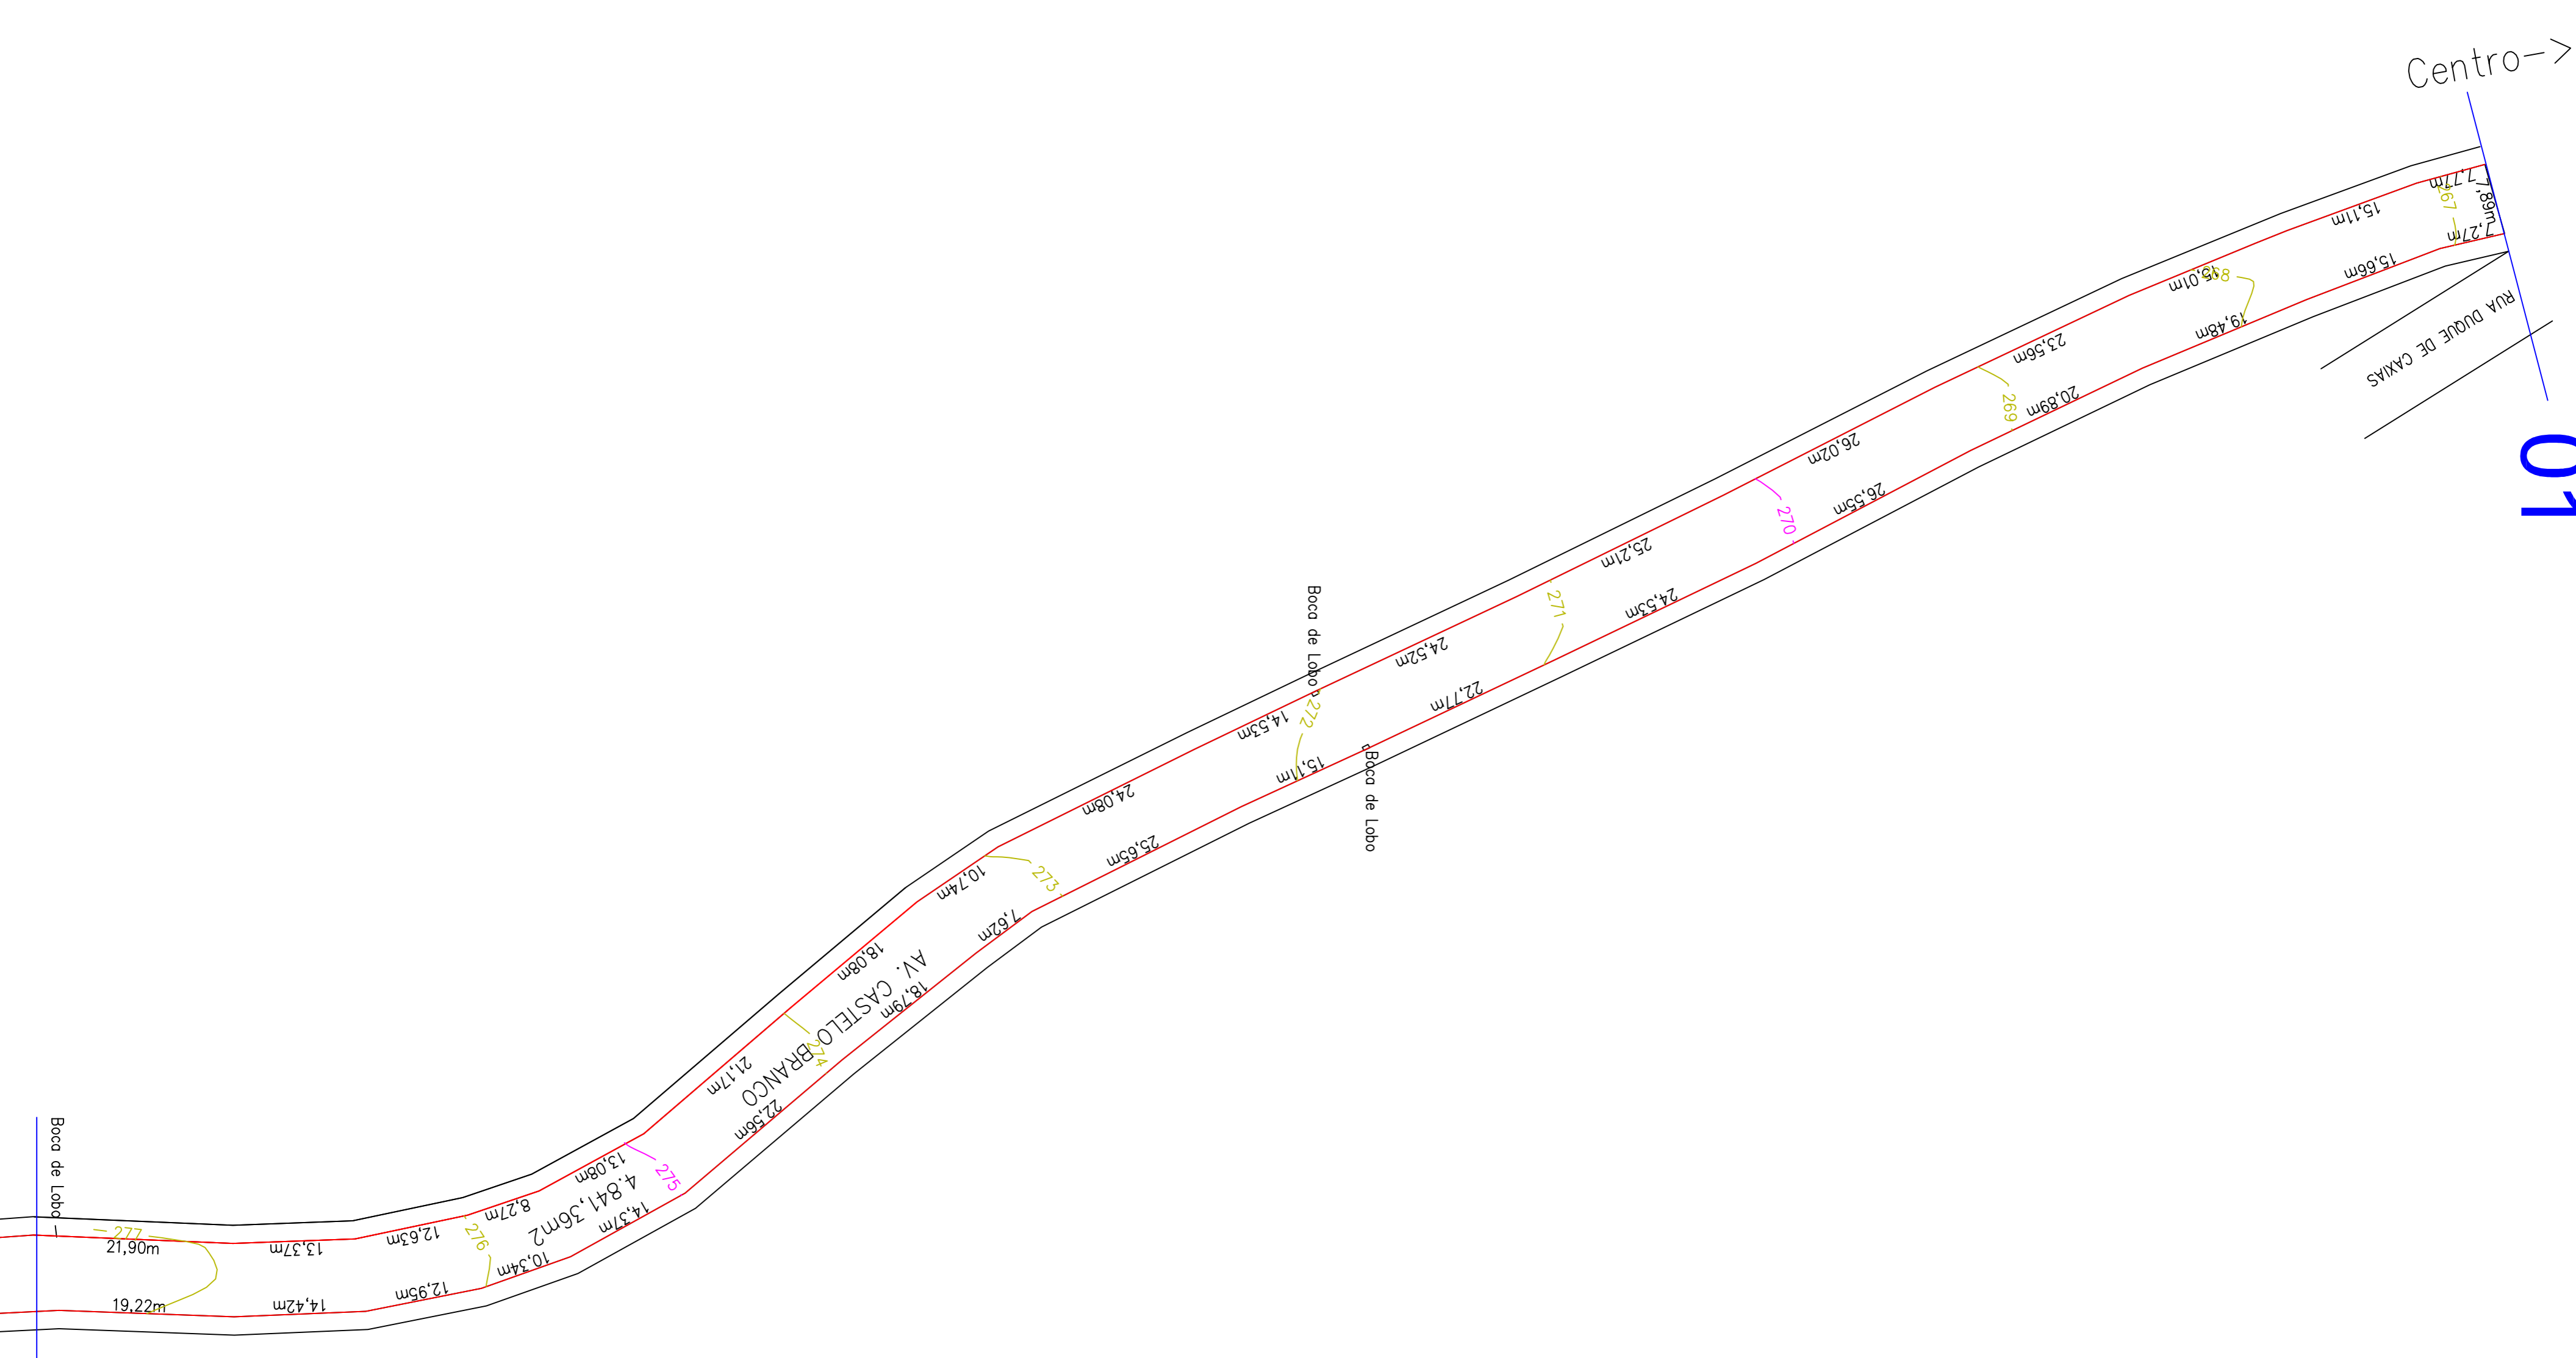



02

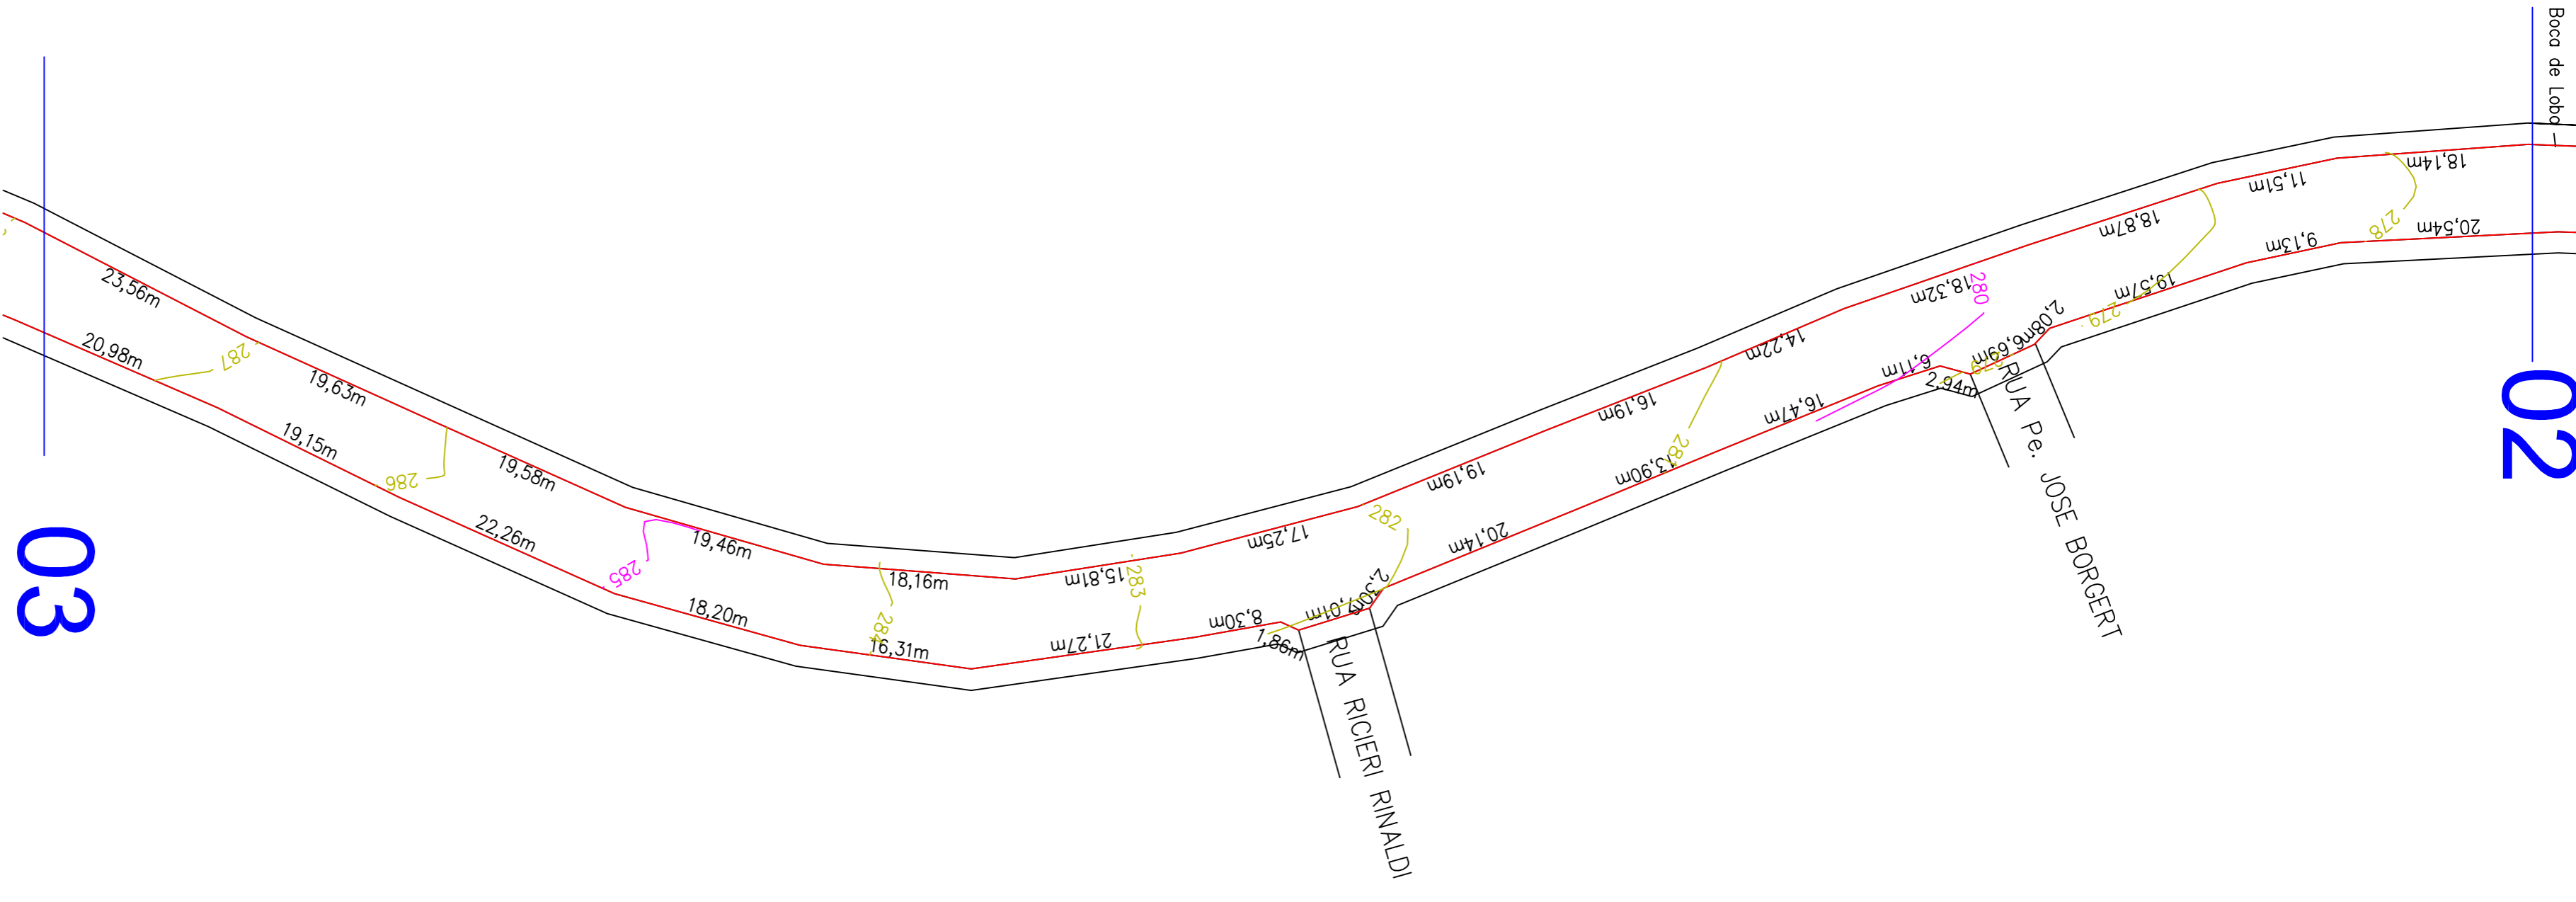

03

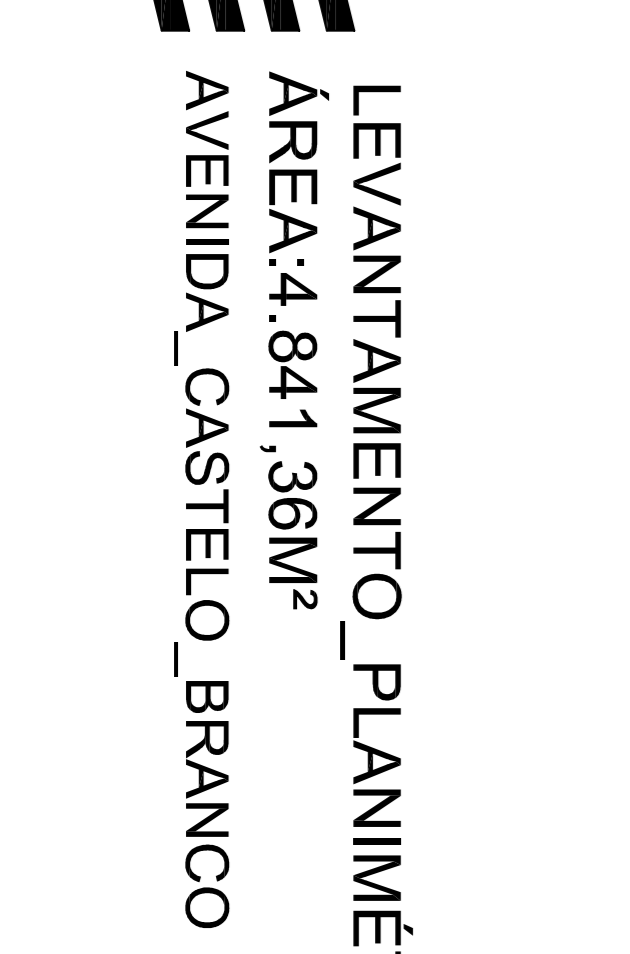

04

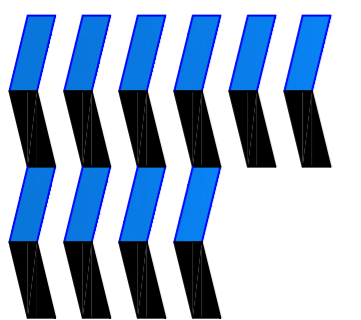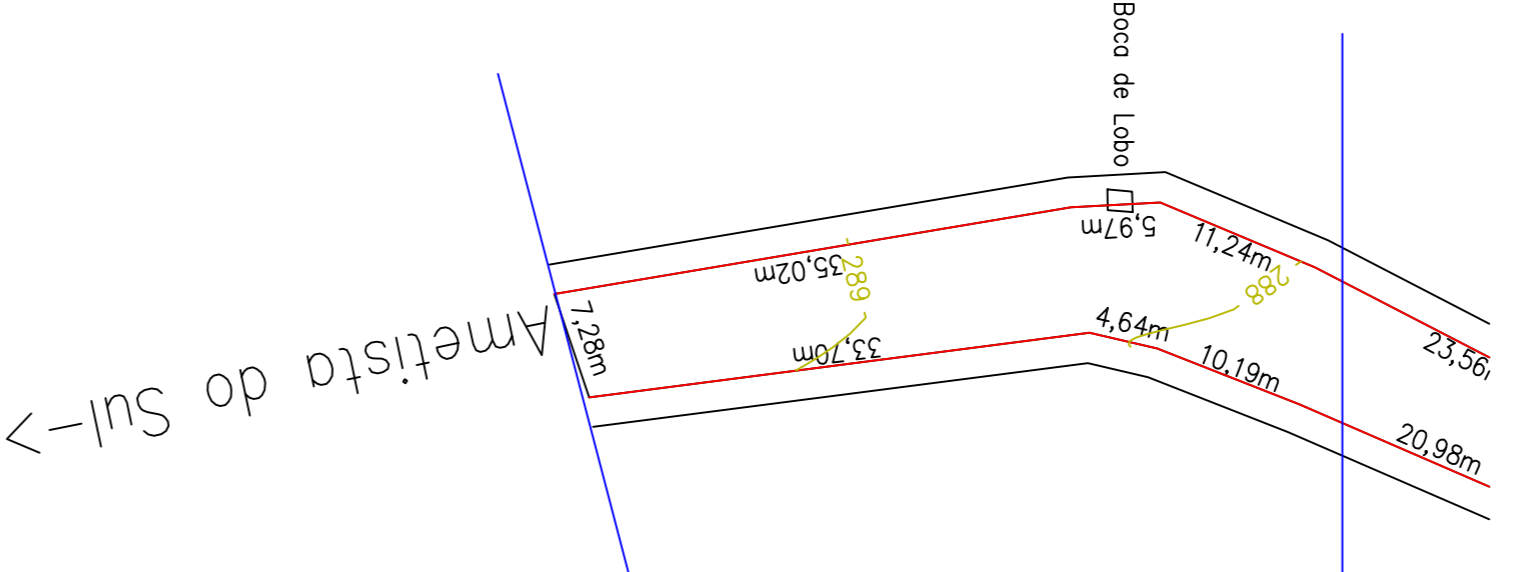

LEVANTAMENTO PLANIMÉTRICO
ÁREA: 4.841,36M²
AVENIDA CASTELO BRANCO

RUA VALZUMIRO DUTRA, 161 - CENTRO - CEP 98.460-000
 FONE (55) 3745-1288 - IRAÍ/RS

MUNICÍPIO DE IRAÍ			
LEVANTAMENTO PLANIMÉTRICO			
PAVIMENTAÇÃO ASFALTICA (CEBU)	PROPOSTA:	DATA:	29/11/2016
AVENIDA CASTELO BRANCO	ESCALA:	MET. TOTAL:	4.841,36M ²
VITÓRIA ZANGEN BORGES ENGENHEIRO DE OBRAS		YOUNIS JOSÉ BRUNO TOPOGRAFO	

Desenho Autorizado Reservados todos os direitos. 184 Em Edição Final, Lei 5.988 Em Edição Final e Resoluções CONFEA, 205/71

02