



- HIDRO Têrreo - Sanitário
ESCALA - 1/50

Legenda	
	Registro de gaveta c/canopla cromada c/PVC soldável - RG
Legenda das indicações	
CH	Chuveiro - 25mm x 1/2"
LV	Lavatório com joelho de 90° - 25 mm - 1/2"
RG	Registro de gaveta c/canopla cromada c/PVC soldável - 3/4"
VS	Vaso sanitário com caixa acoplada - 3/4"

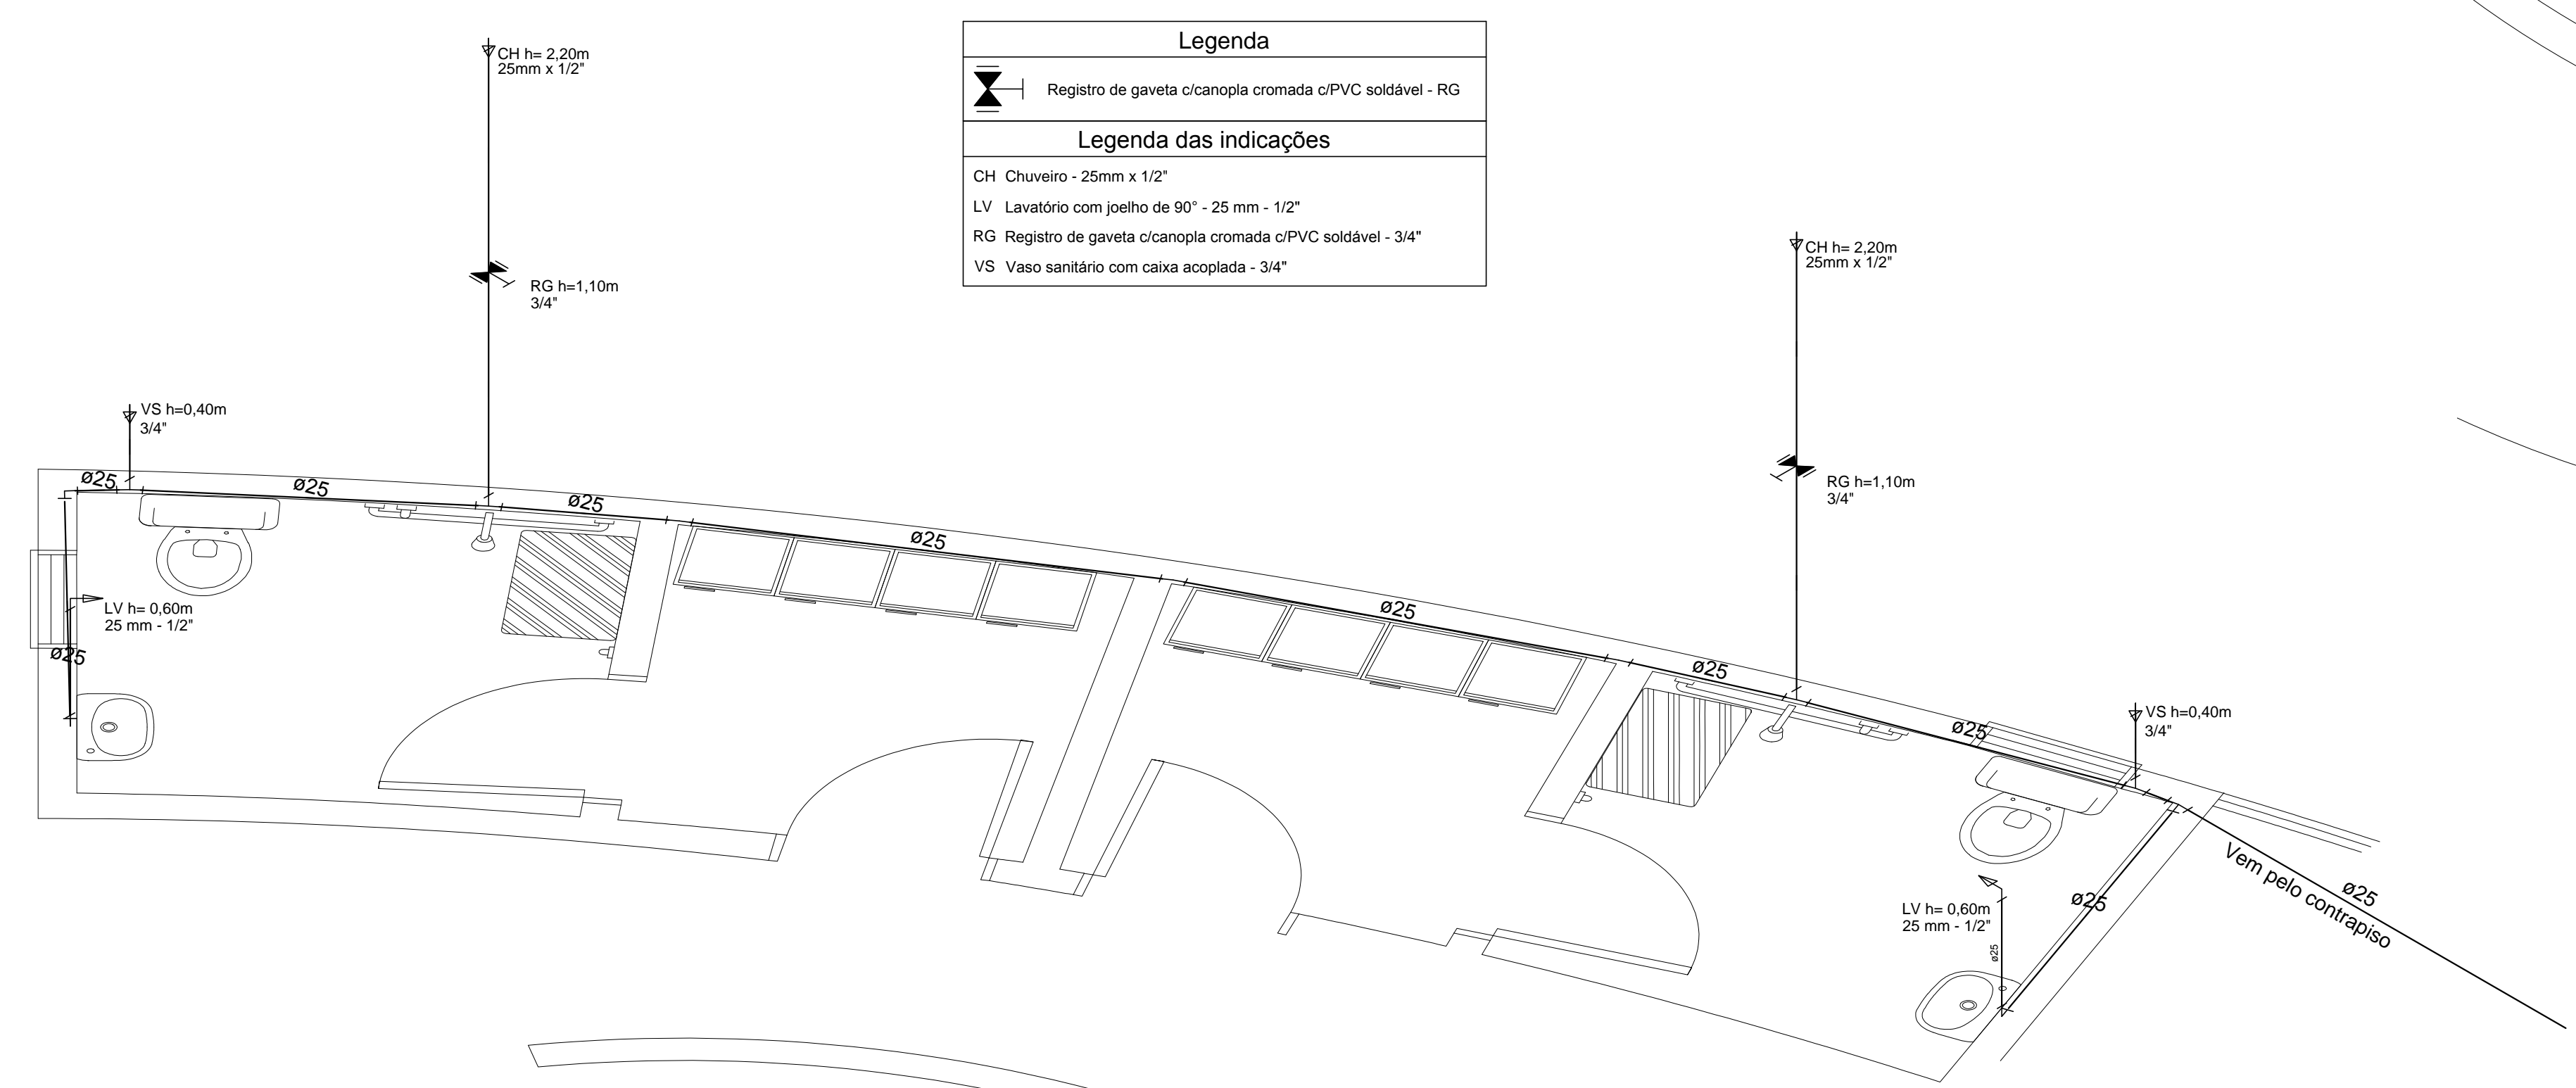

- HIDRO Têrreo - Isométrico
ESCALA - 1/25

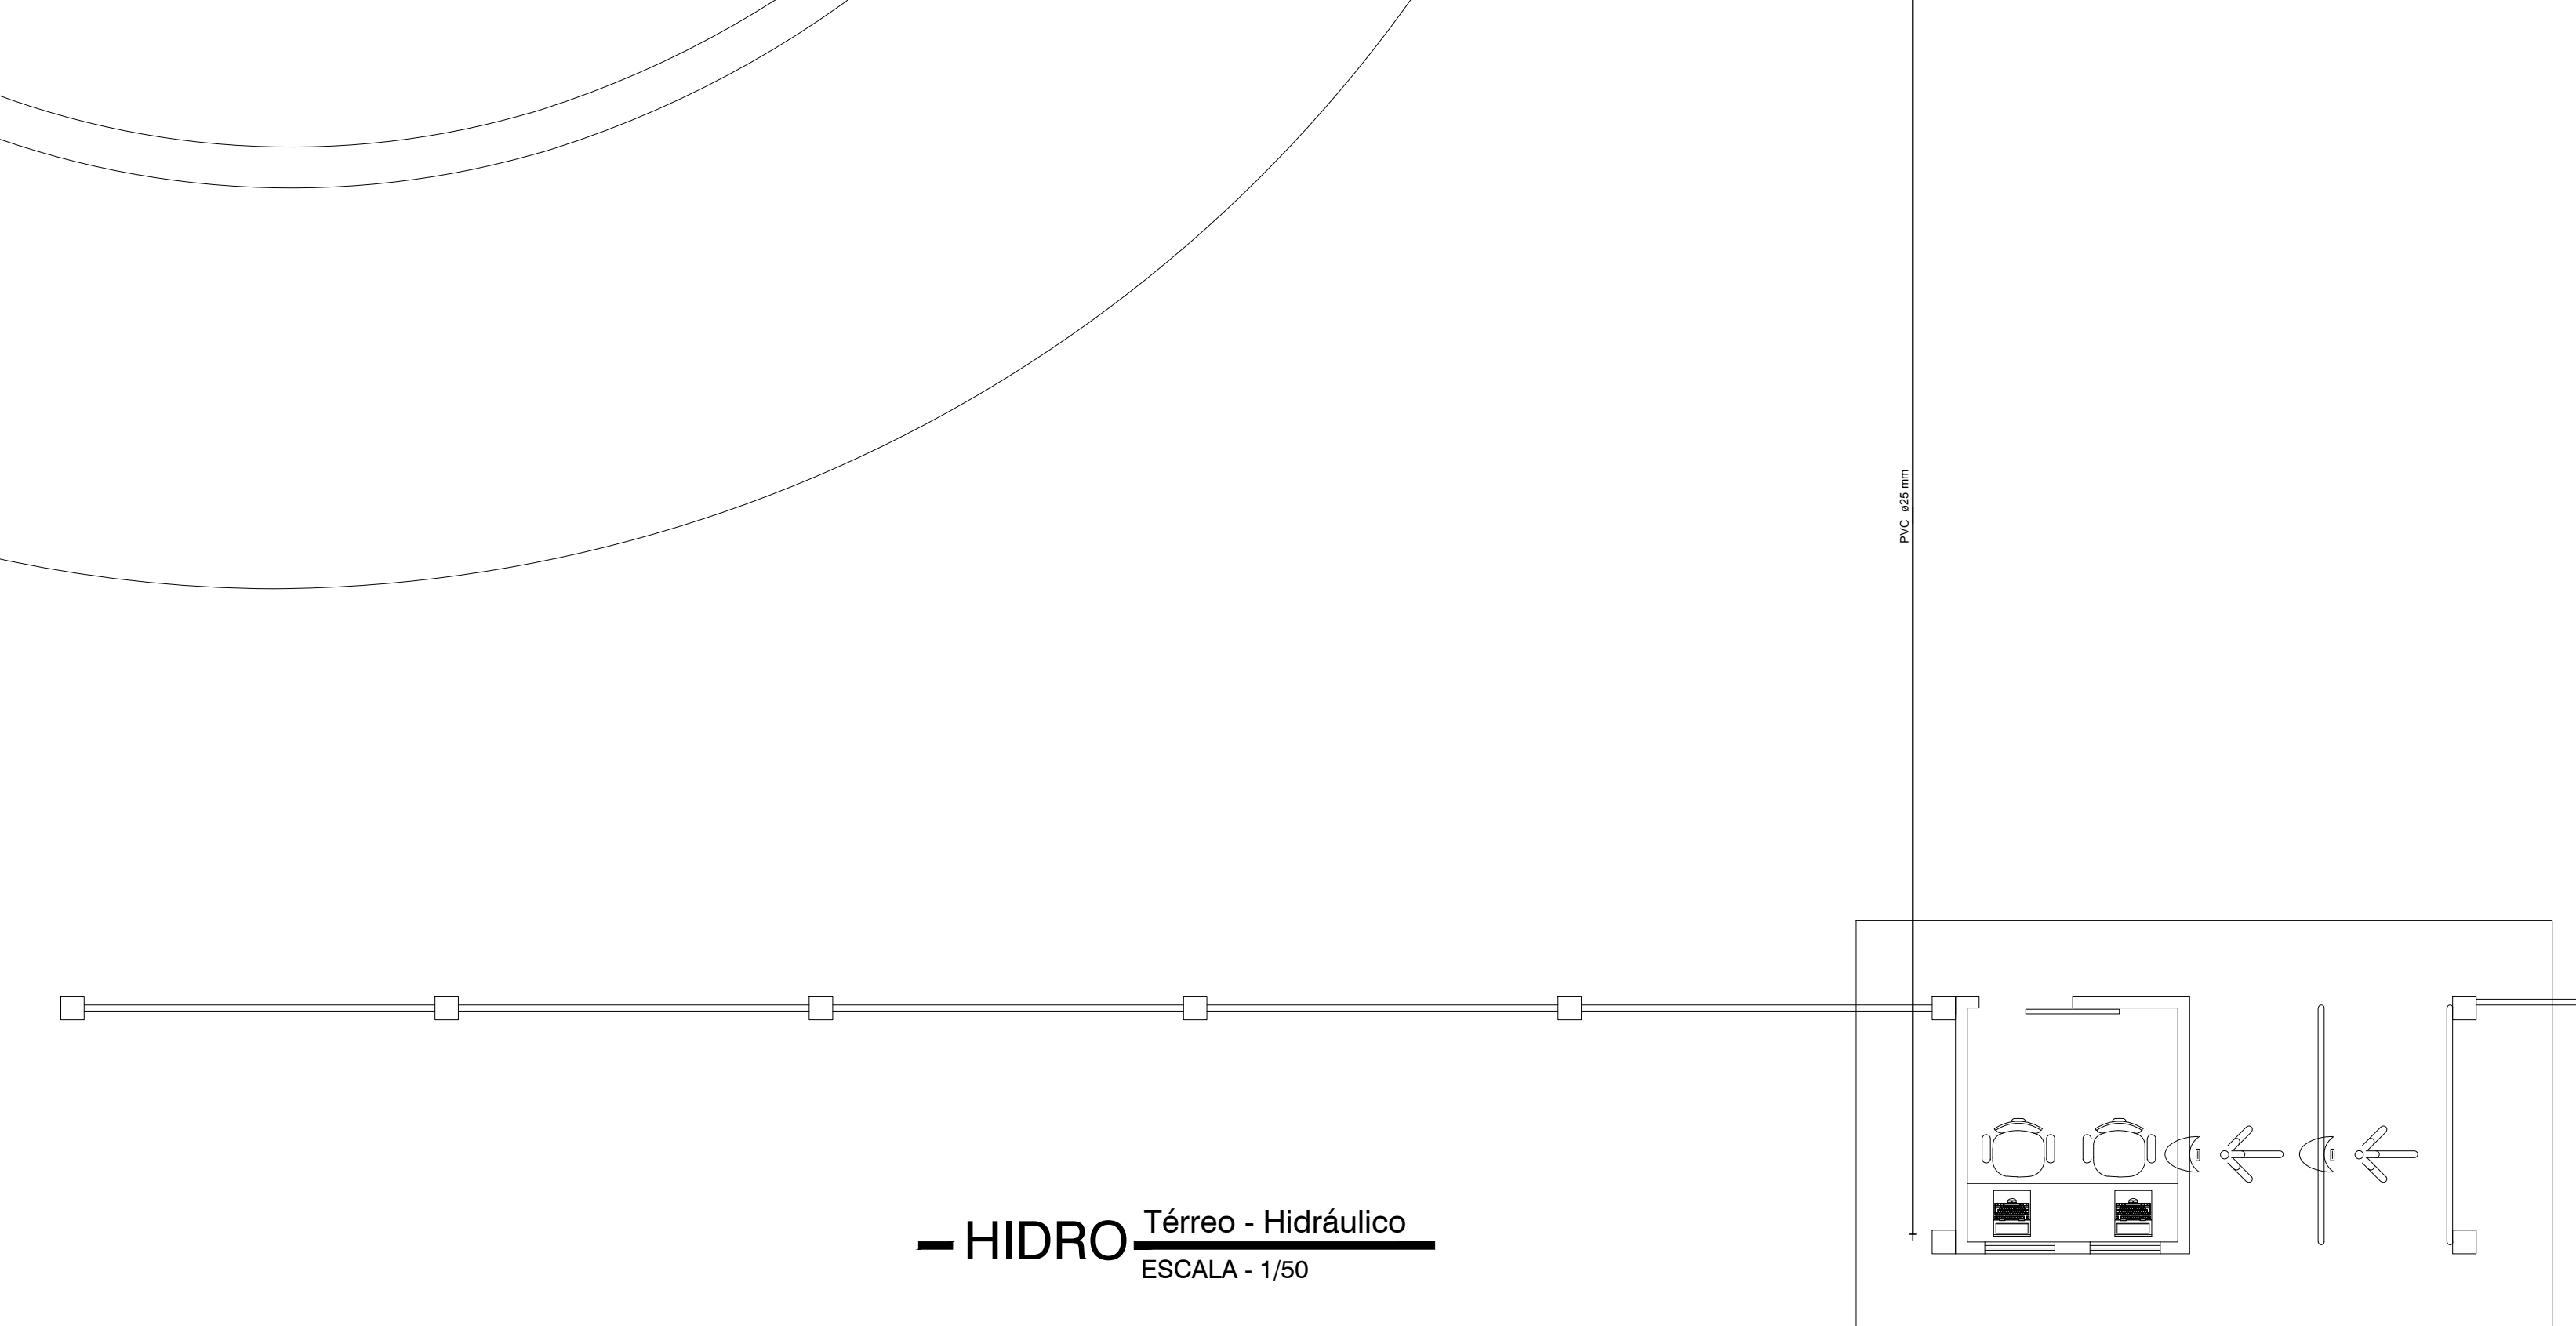

- HIDRO Têrreo - Hidráulico
ESCALA - 1/50

RUA VALZUMIRO DUTRA, 161-CENTRO-CEP 98.460-000
FONE (55) 3745-1288 - IRAÍ/RS

MUNICÍPIO DE **IRAÍ**

PROJETO HIDROSSANITÁRIO

PROJETO HIDROLOGICO E SANITARIO TÈRREO INDICADORES TÈRREO	PRONCHAI	01	DATA:	03/07/2017
RUA ANTONIO DE SIQUEIRA - CENTRO	ESCALA:	1:50	MET. TOTAL:	1.431,66MT

CRISTIAN NEGRELLO
Consultor Civil - CREA 22.208/RS

ANTÔNIO NUNES BERNARDI