




HIDRO Subsolo - Isométrico Wc Fem 01
ESCALA - 1/75

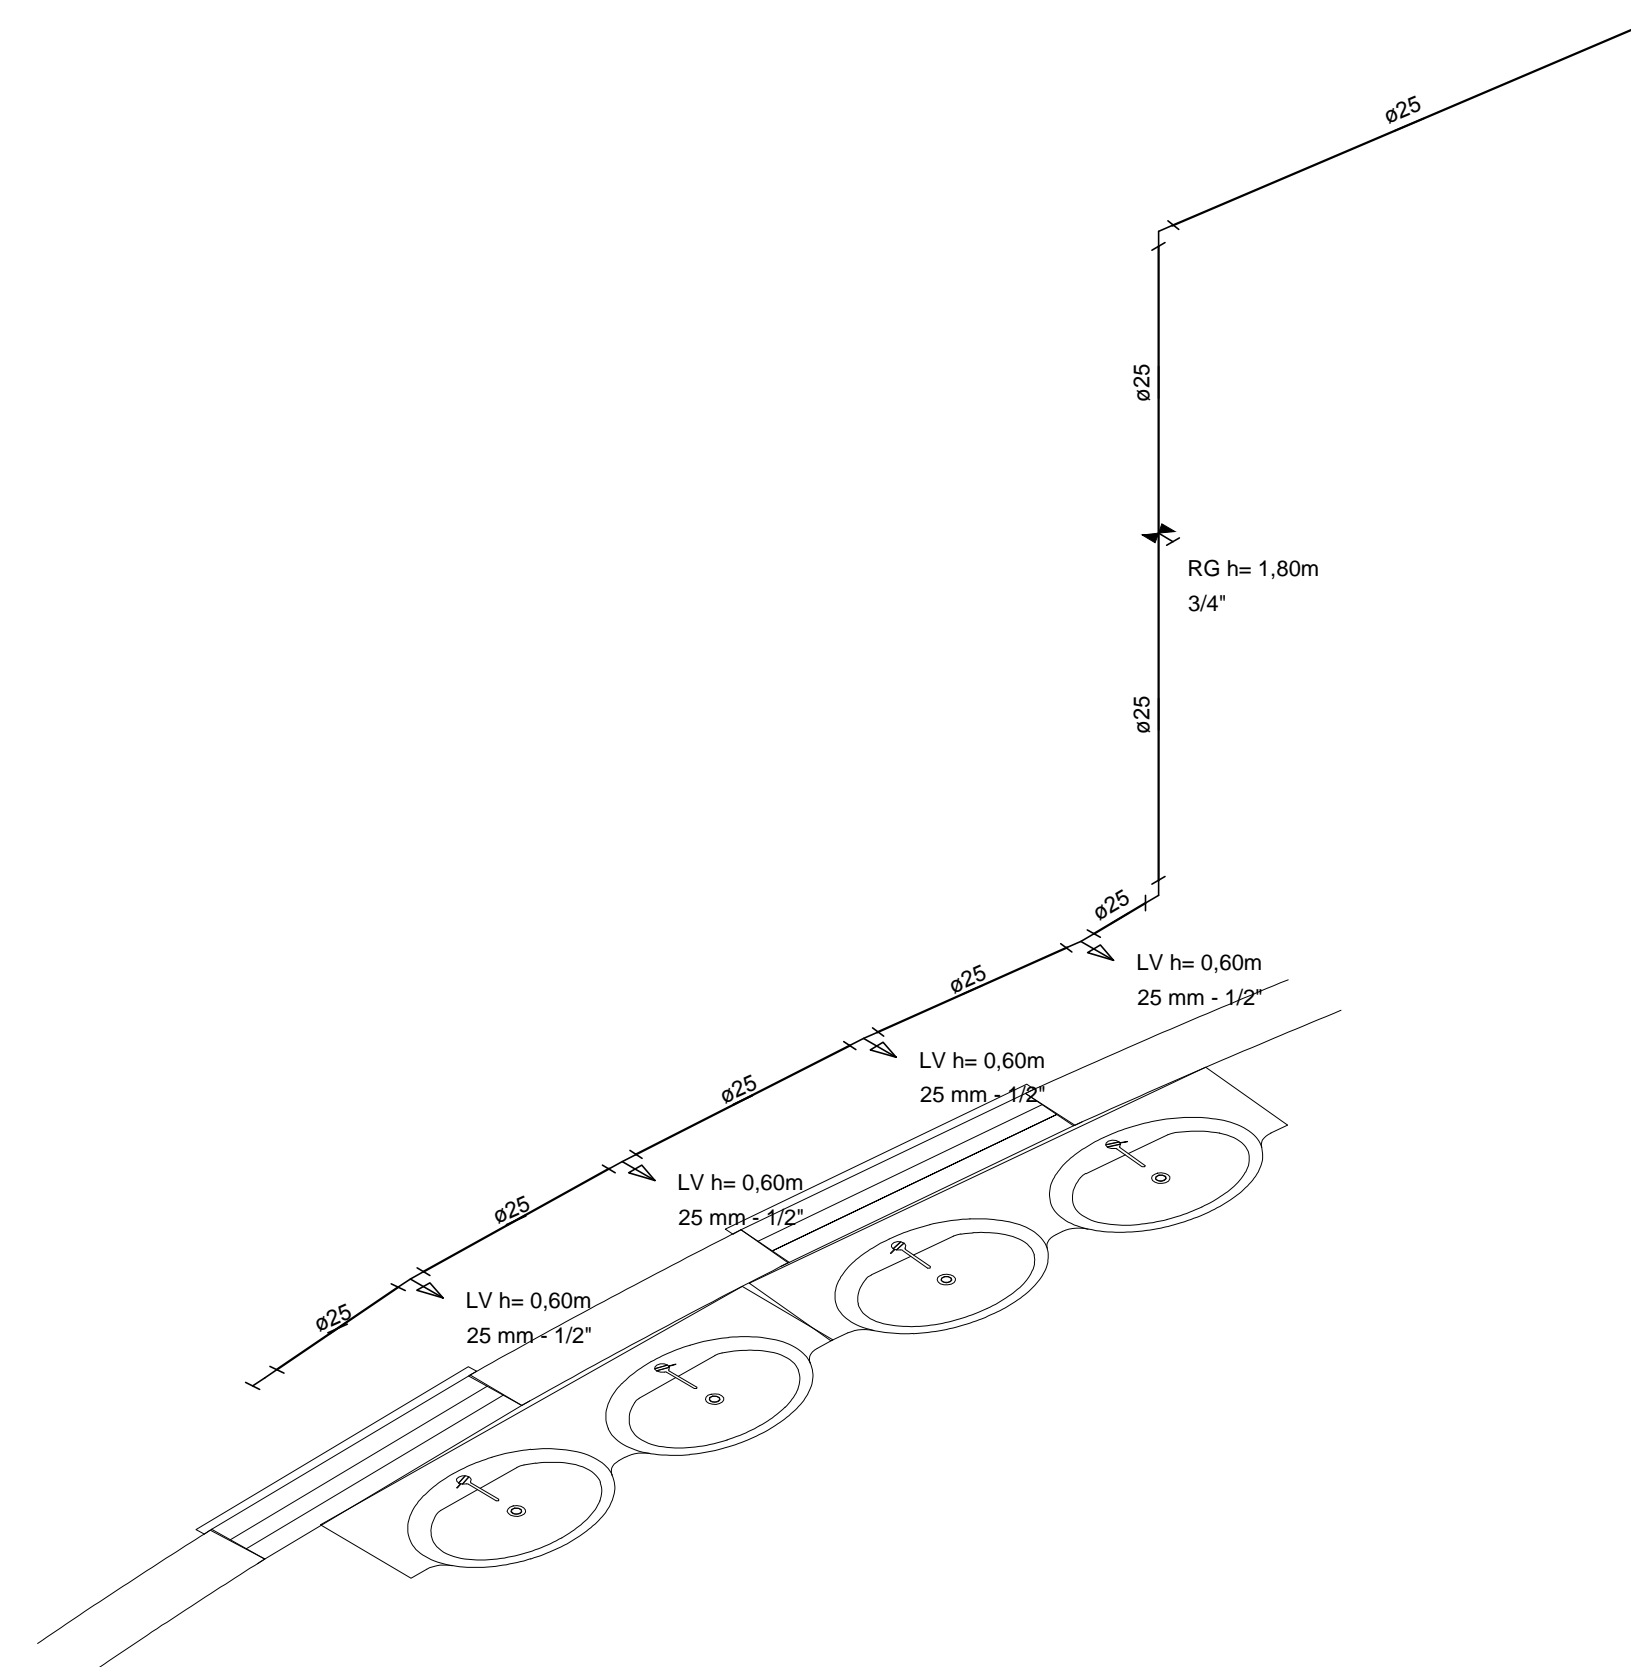


HIDRO Subsolo - Isométrico Wc Fem 02
ESCALA - 1/75

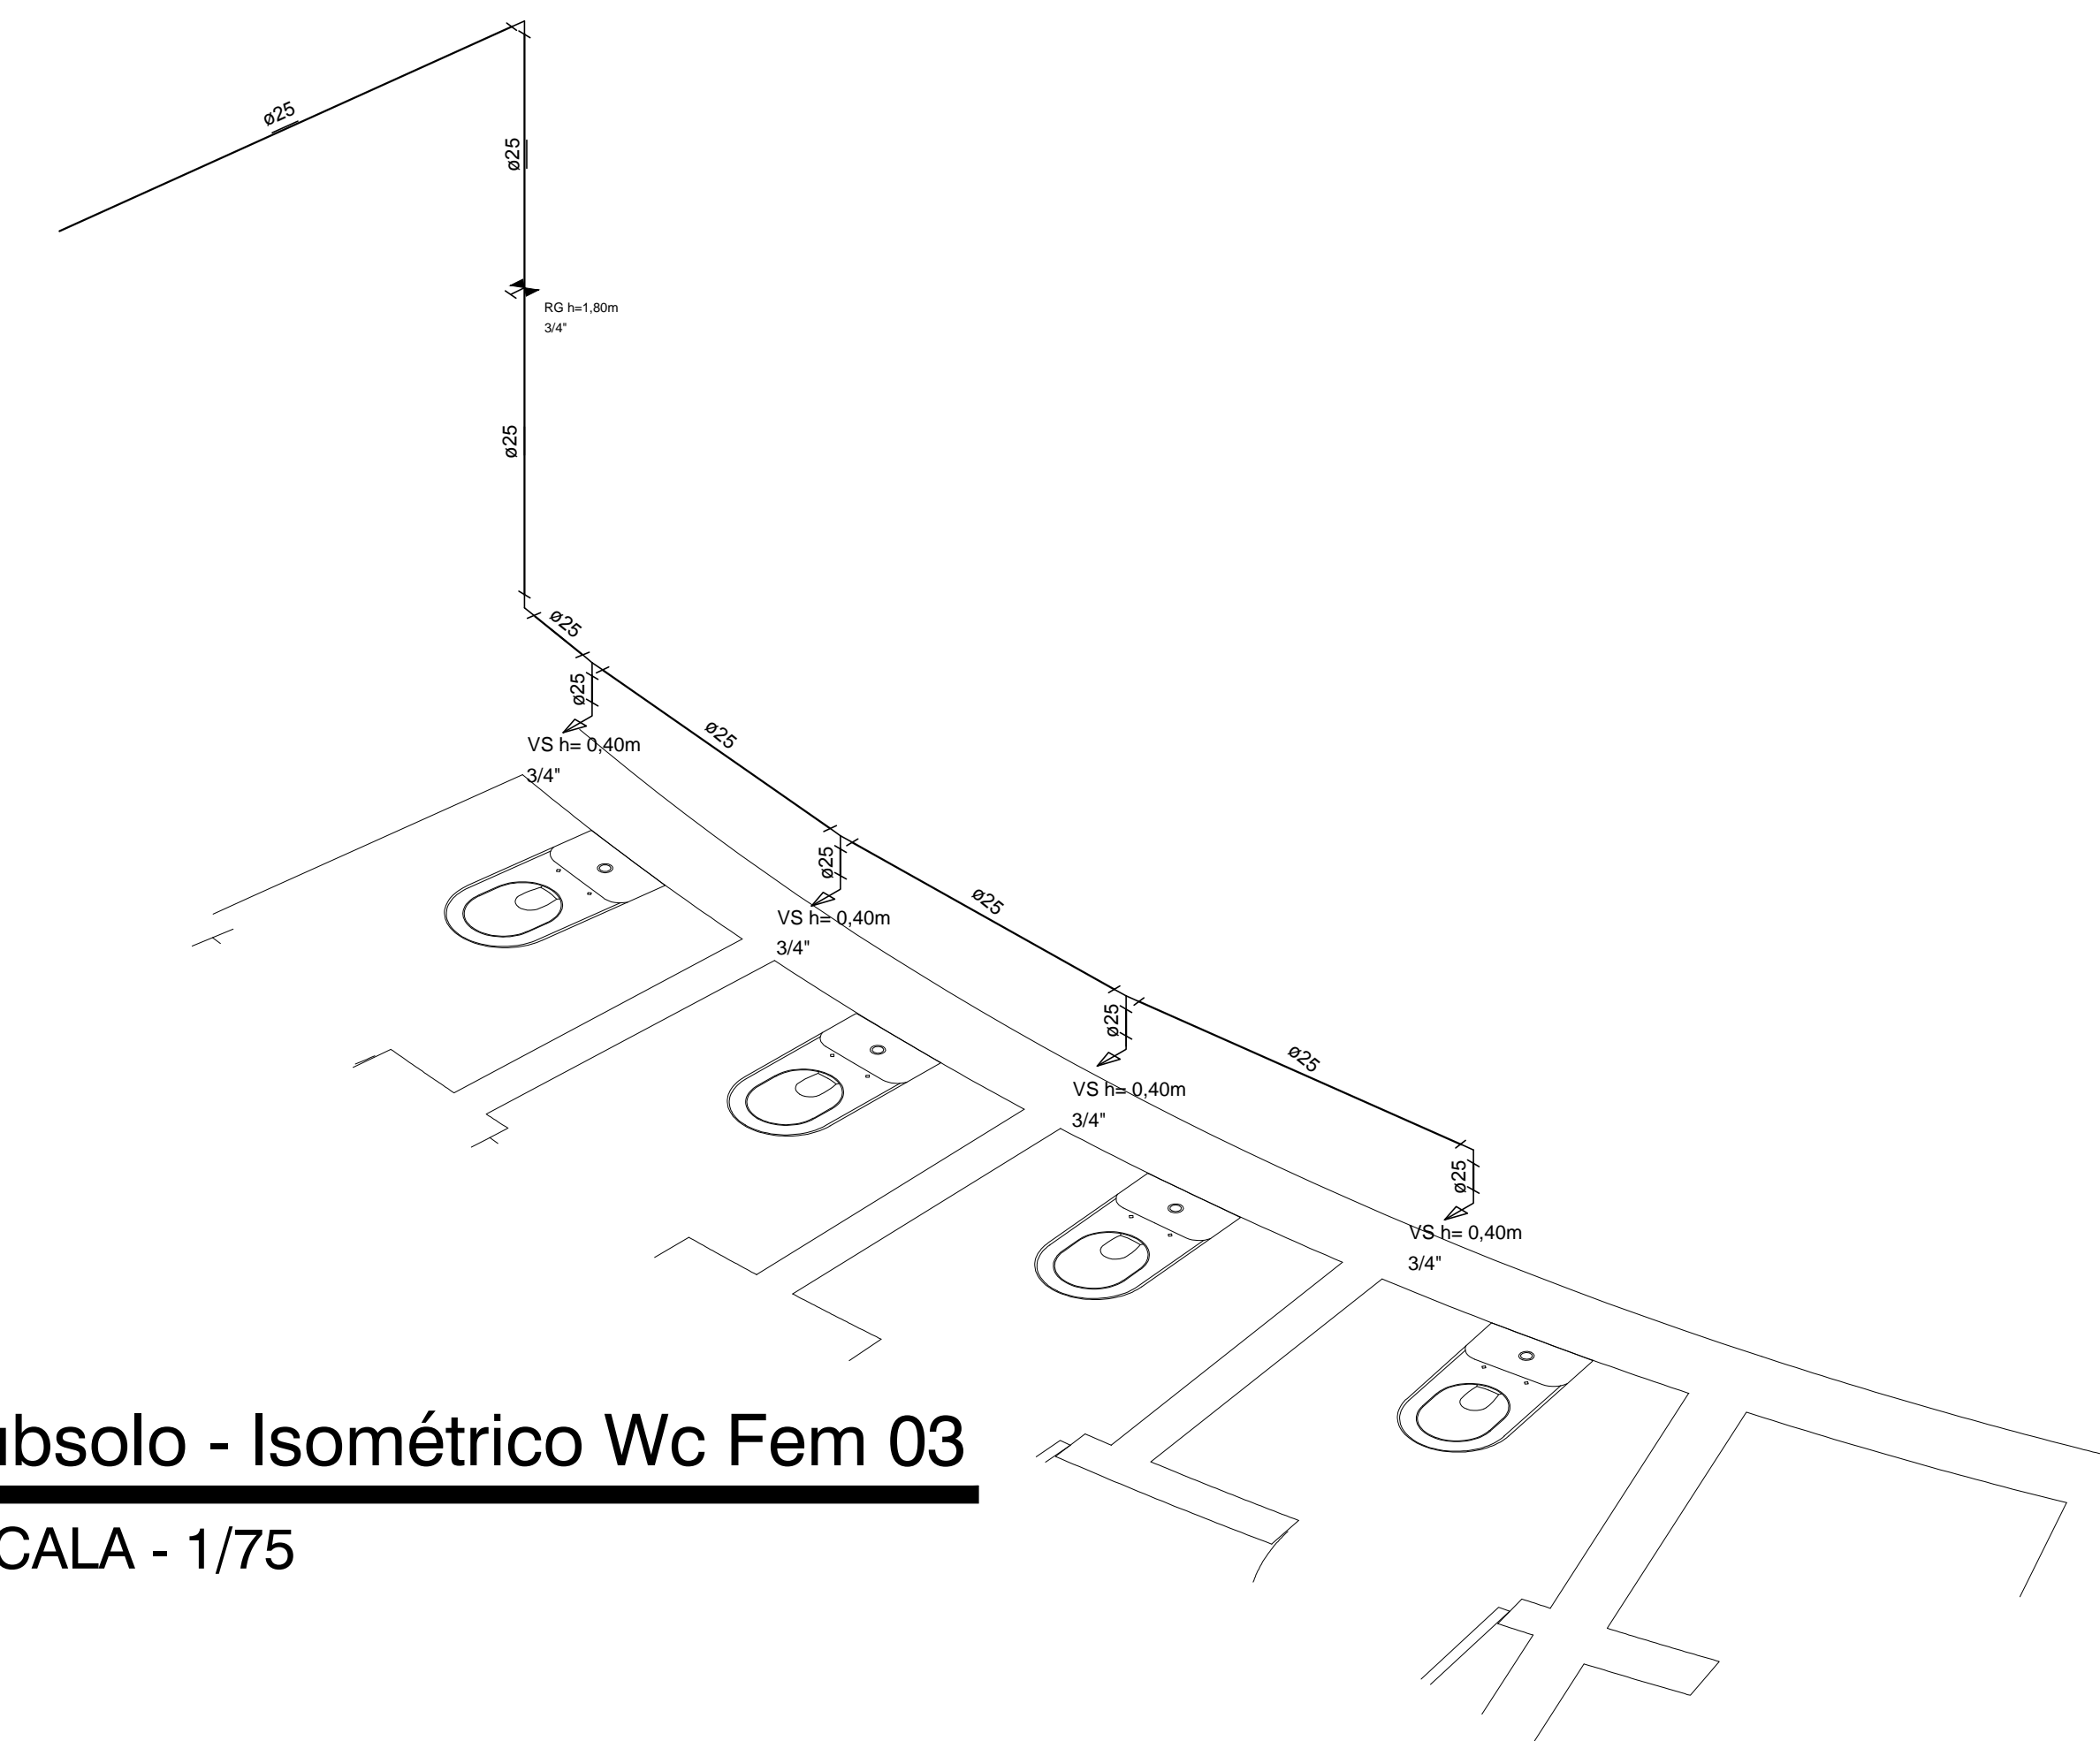


HIDRO Subsolo - Isométrico Wc Fem 03
ESCALA - 1/75

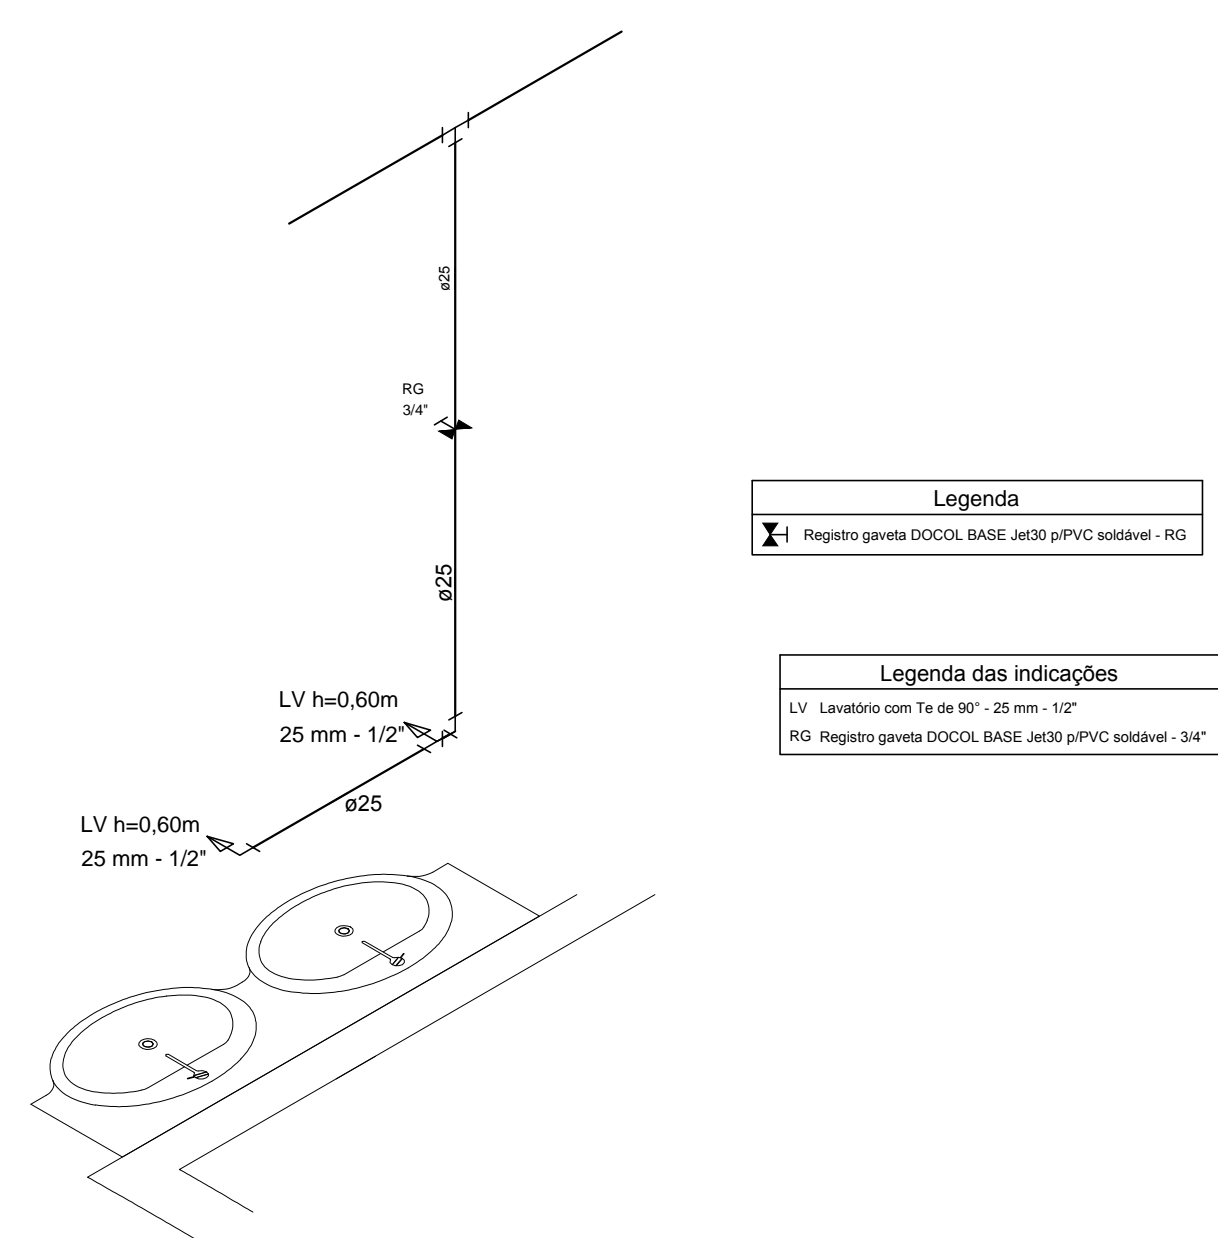

HIDRO Subsolo - Isométrico Wc masc 01
ESCALA - 1/75

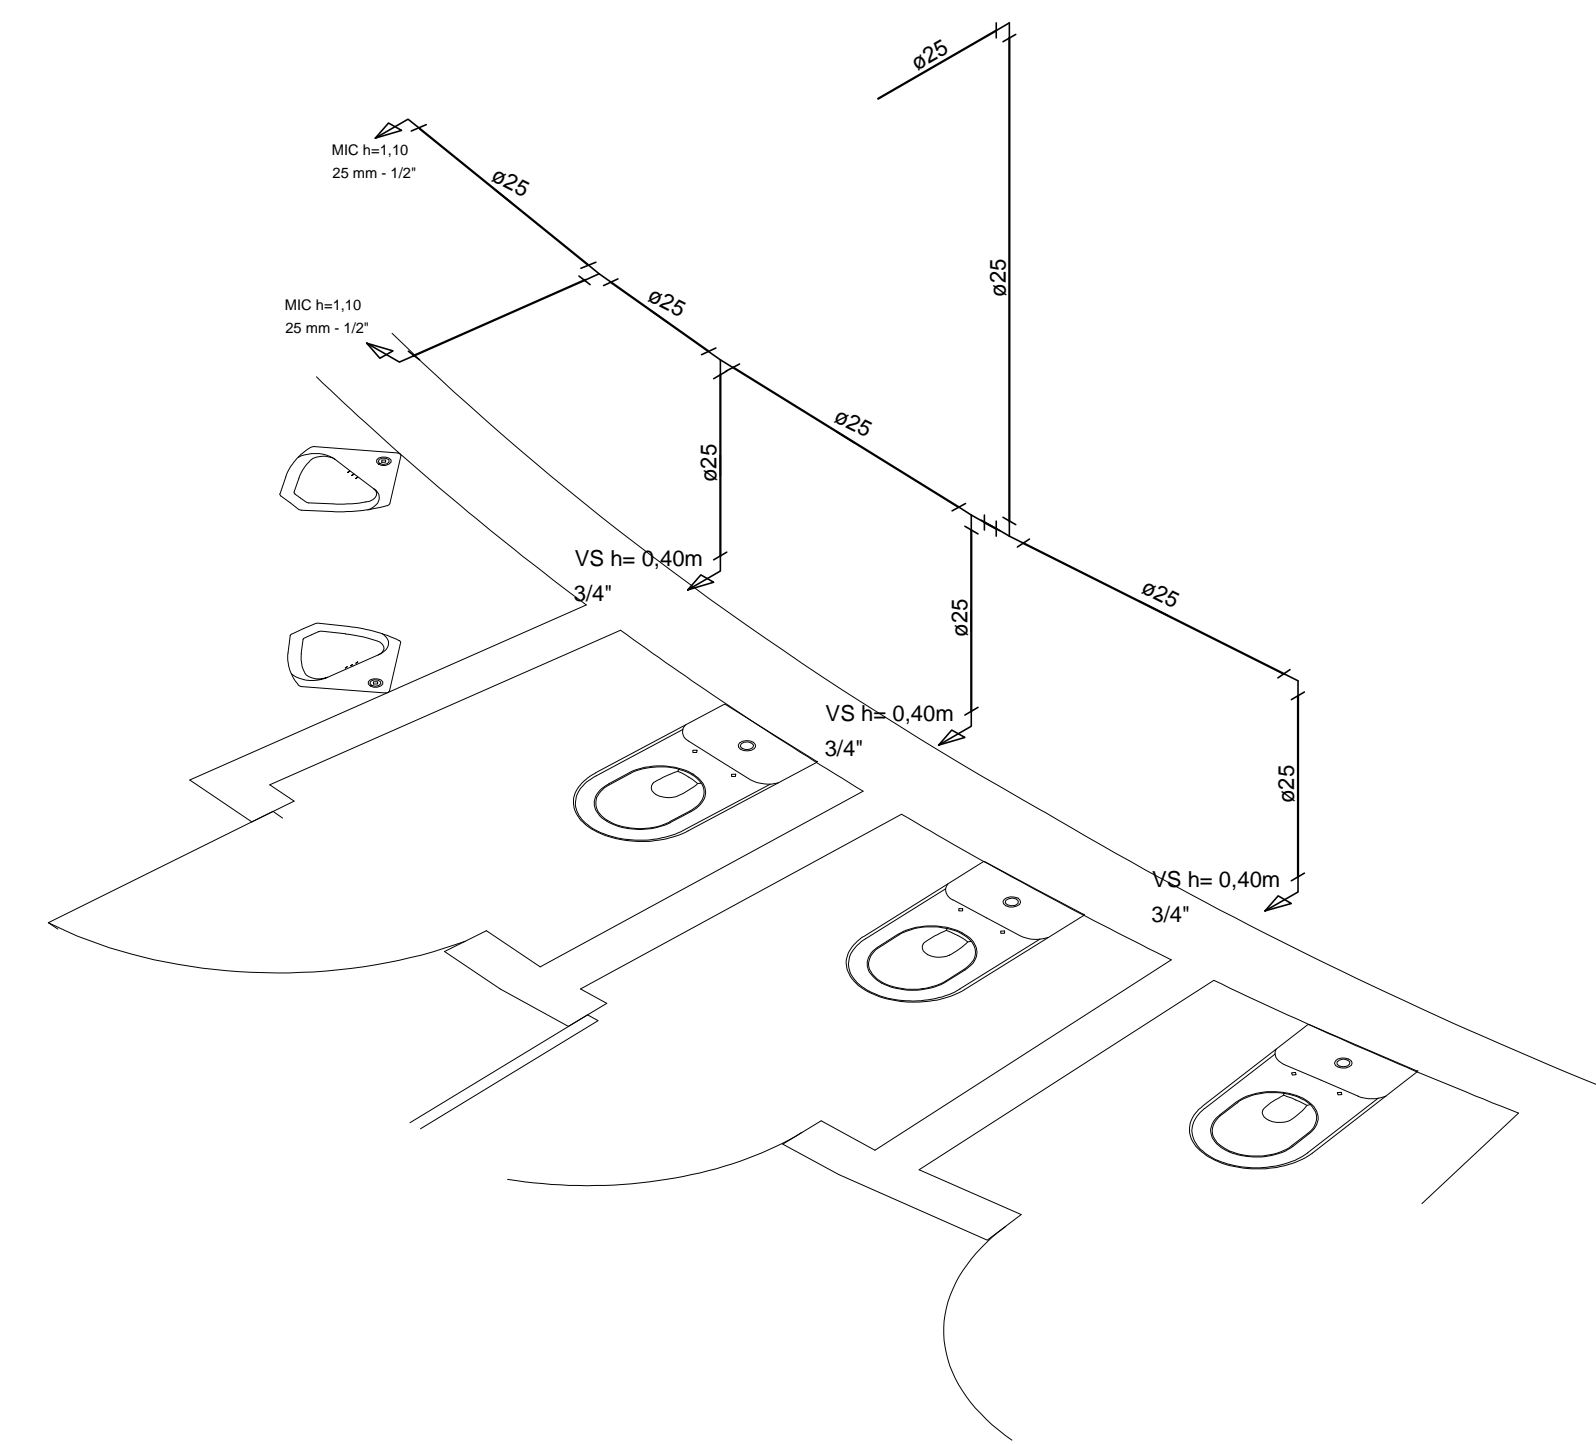

HIDRO Subsolo - Isométrico Wc masc 02
ESCALA - 1/75

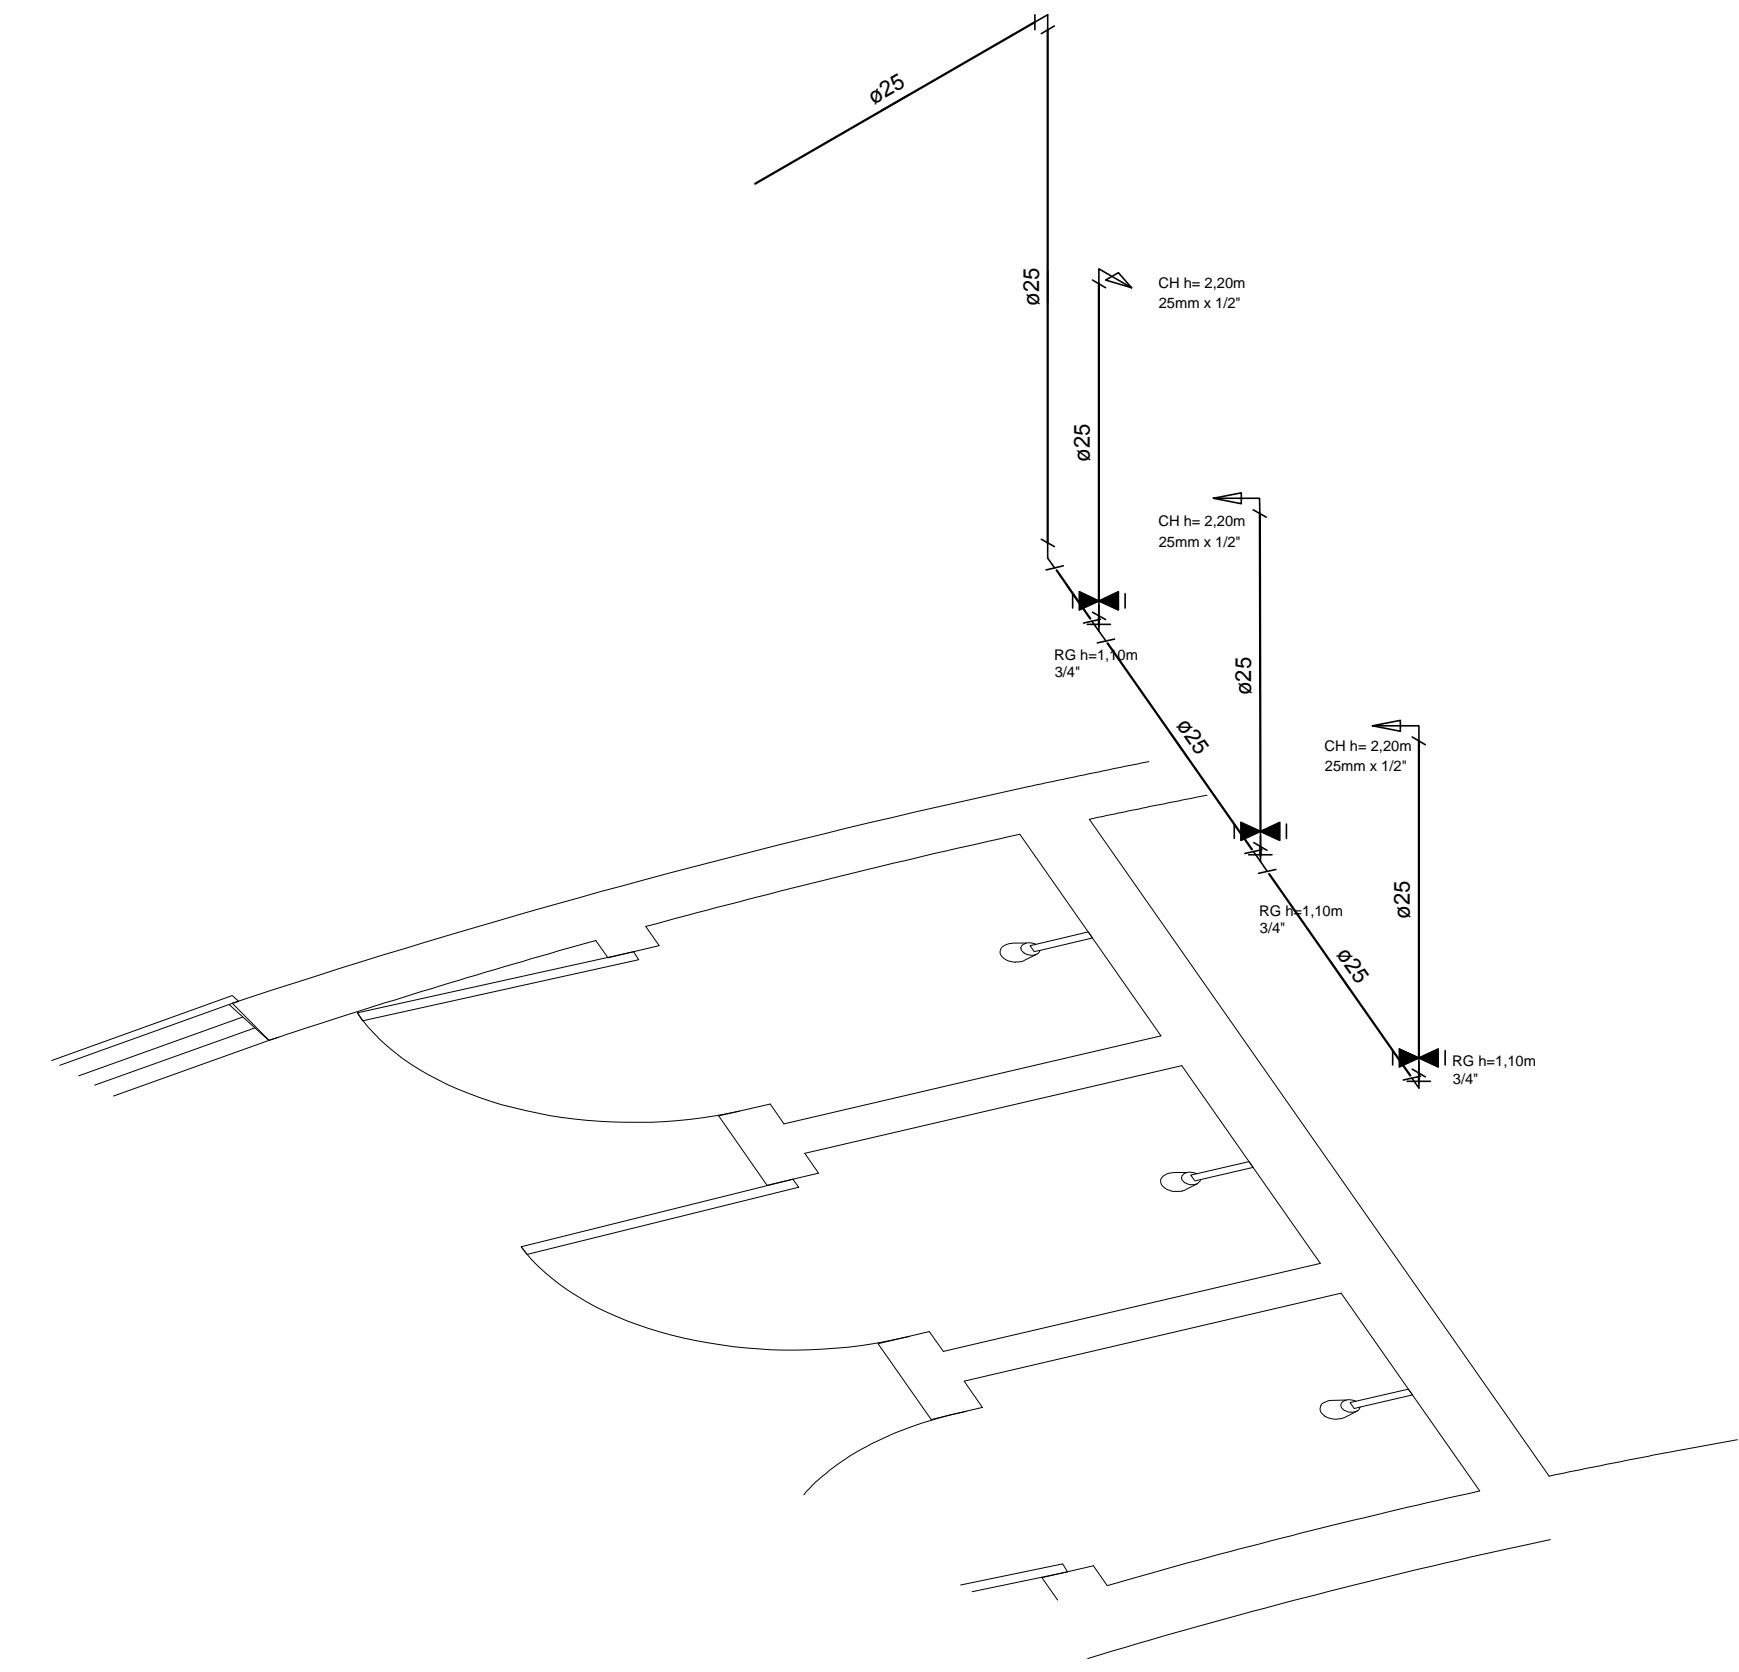

HIDRO Subsolo - Isométrico Wc masc 03
ESCALA - 1/75

Legenda
 X Registo parede DOCCOL BASE, até 30 pPVC soldável - RG
Legenda das indicações
 LV Laminado com Te de 90° - 25 mm - 1/2"
 RG Registro parede DOCCOL BASE, até 30 pPVC soldável - 3/4"

RUA VALZUMIRO DUTRA, 161-CENTRO-CEP 98.460-000
FONE (55) 3745-1288 - IRAÍ/RS

MUNICIPIO DE **IRAÍ**
PROJETO HIDROSSANITÁRIO

DETALHES ISOMÉTRICOS - SUBSOLO	FRANCHA: 03	DATA: 03/07/2017
RUA ANTÔNIO DE SIQUEIRA - CENTRO	ESCALA: 1:25	MET. TOTAL: 1.431,66M²
CRISTIAN NEGRELLO	ANTÔNIO WILSON BERNARDI	