


FORMAS_VIGAS_INTERMEDIÁRIAS_E_DE_RESPALDO
ESCALA:1:100

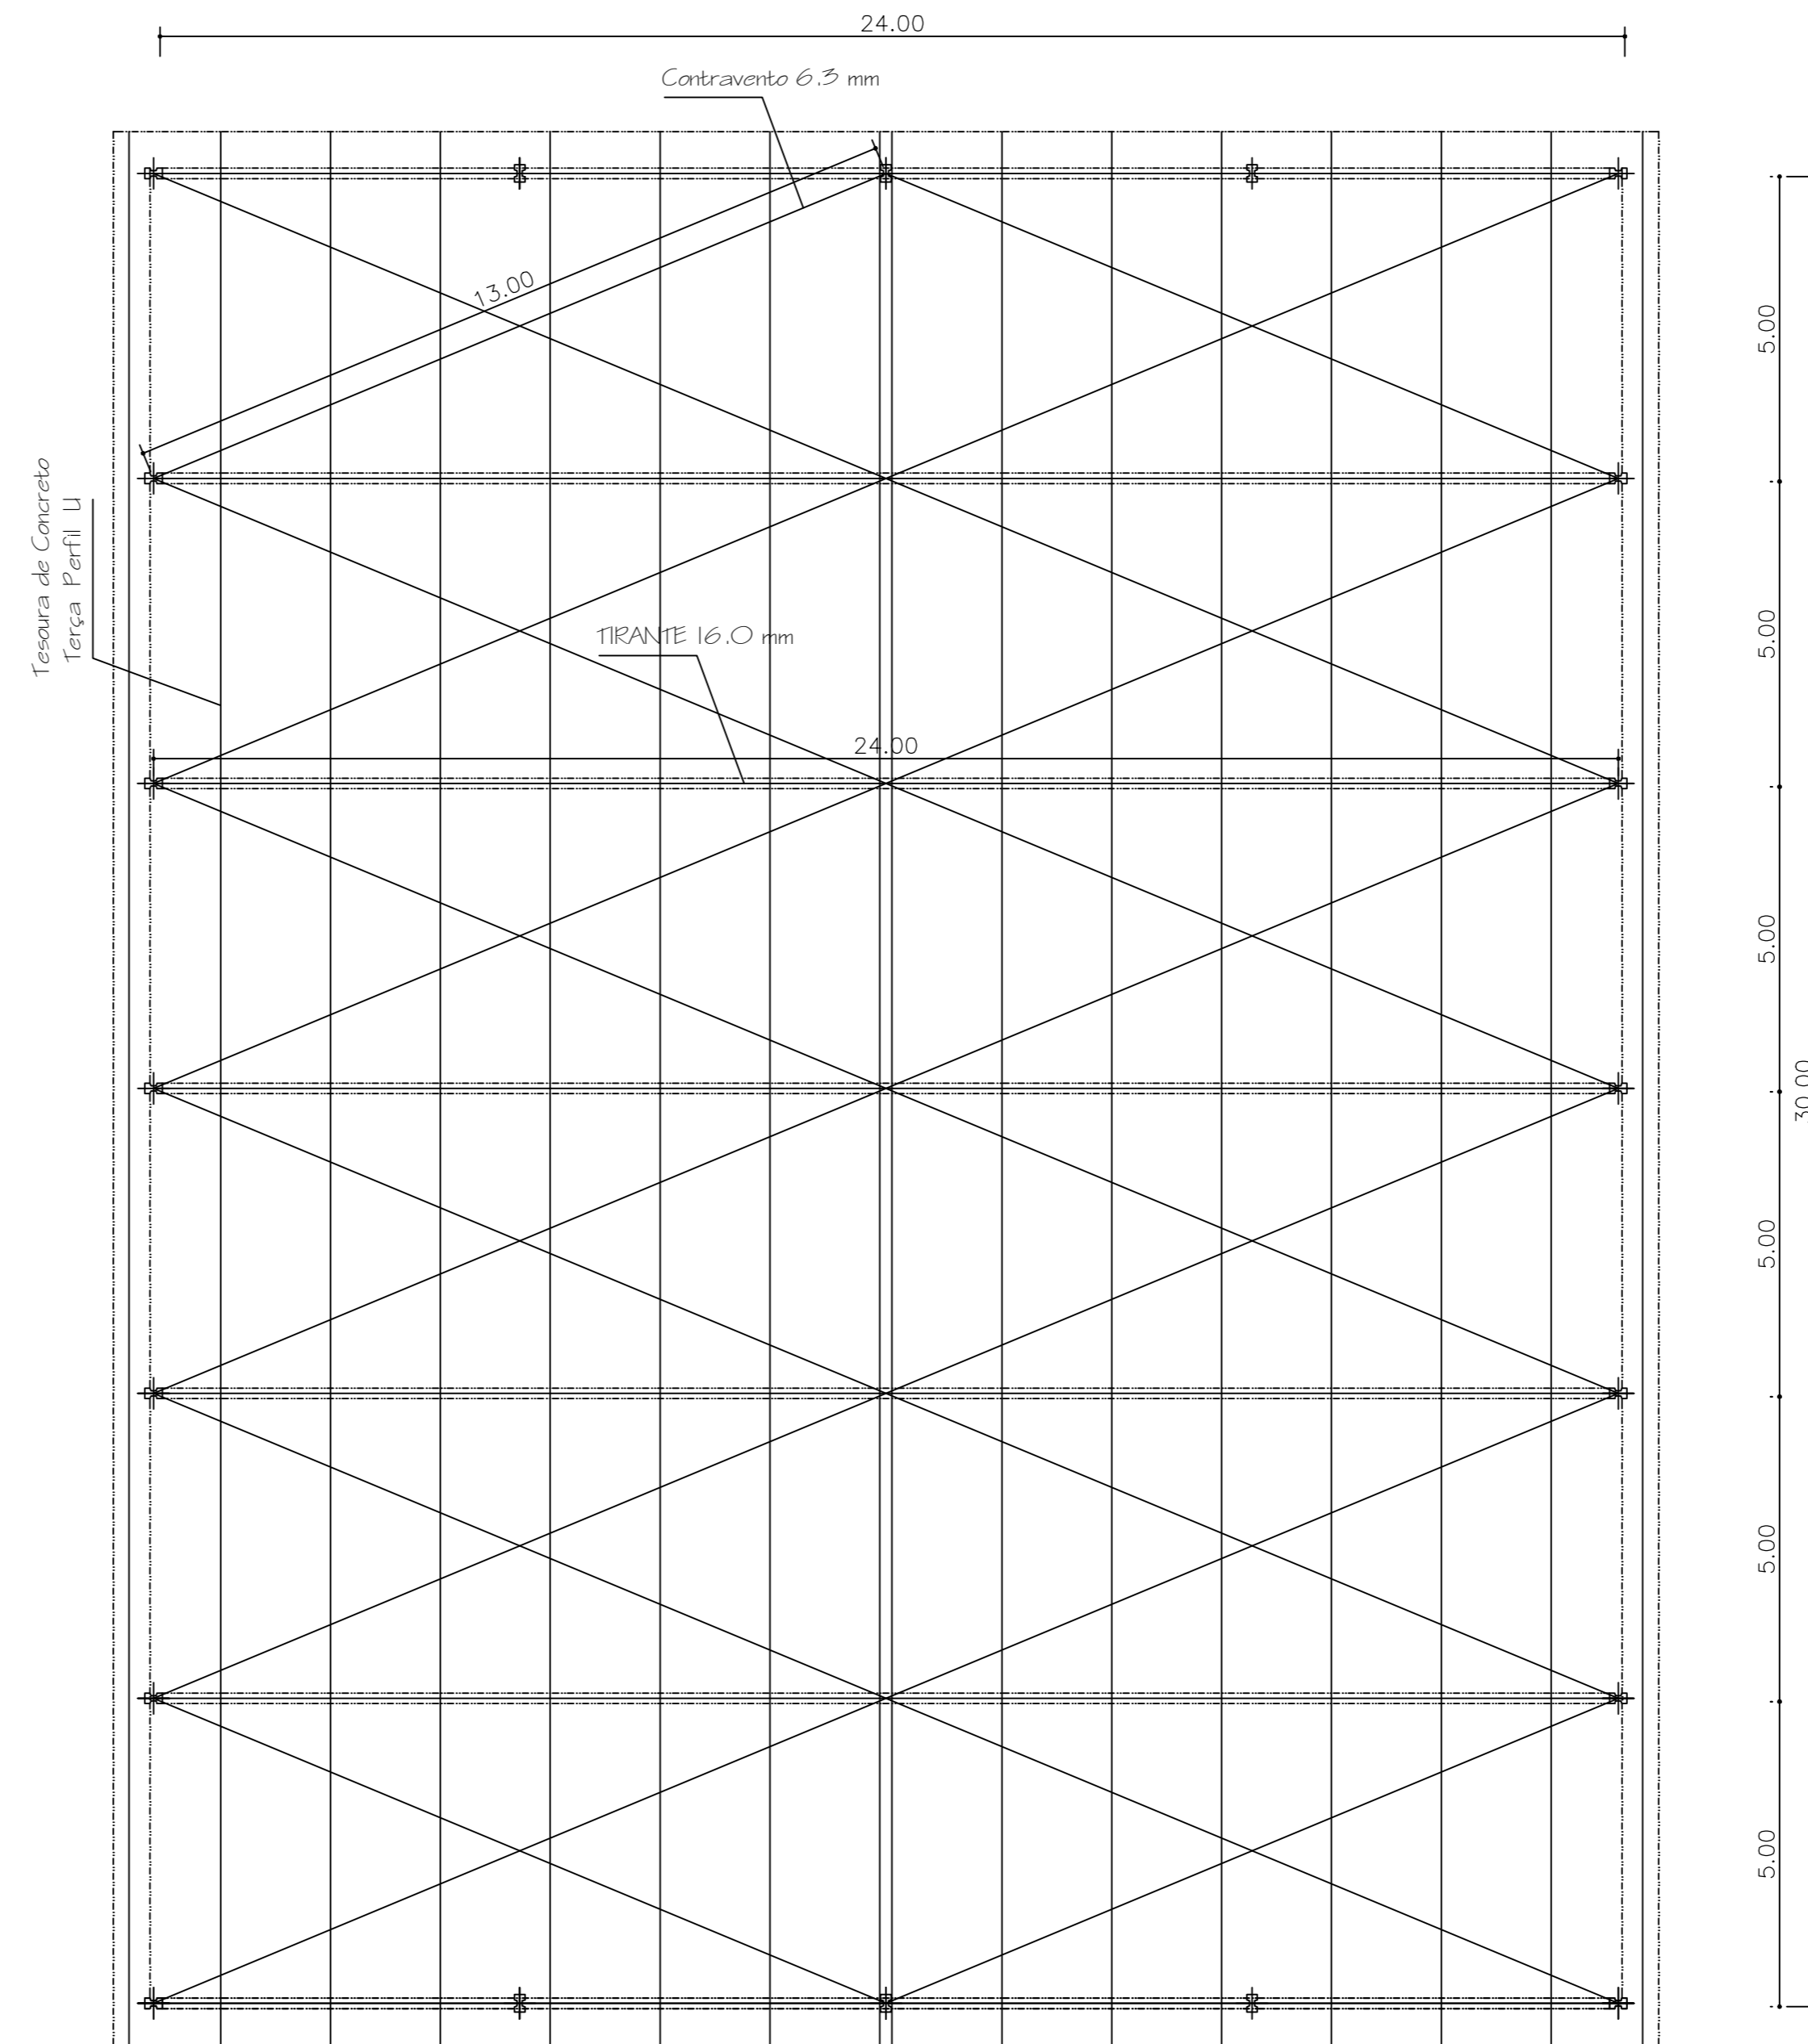

DETALHAMENTO_COBERTURA
ESCALA:1:100

RUA VALZUMIRO DUTRA, 161-CENTRO-CEP 98.460-000
FONE (55) 3745-1288 - IRAÍ/RS



MUNICÍPIO DE IRAÍ

PROJETO ESTRUTURAL



RUA EURICO NUNES DA SILVA	PRANCHA: 04	DATA: 08/11/2016
FORMA VIGAS INTERMEDIÁRIAS E DE RESPALDO / DETALHAMENTO COBERTURA	ESCALA: 1:100	MET. TOTAL 720,00M²

CRISTIAN NEGRELLO
ENGENHEIRO CIVIL - CREA RS 208-707

ANTÔNIO VILSON BERNARDI
PREFEITO MUNICIPAL

Direitos Autorais Reservados Conforme Artigo 184 Do Código Penal, Lei 5.988 Do Código Civil e Resolução CONFEA 205/71