


	SINALIZAÇÃO LOMBADA	08
	PARADA OBRIGATÓRIA	02
	VELOCIDADE PERMITIDA	06
	NOME DE RUA	02


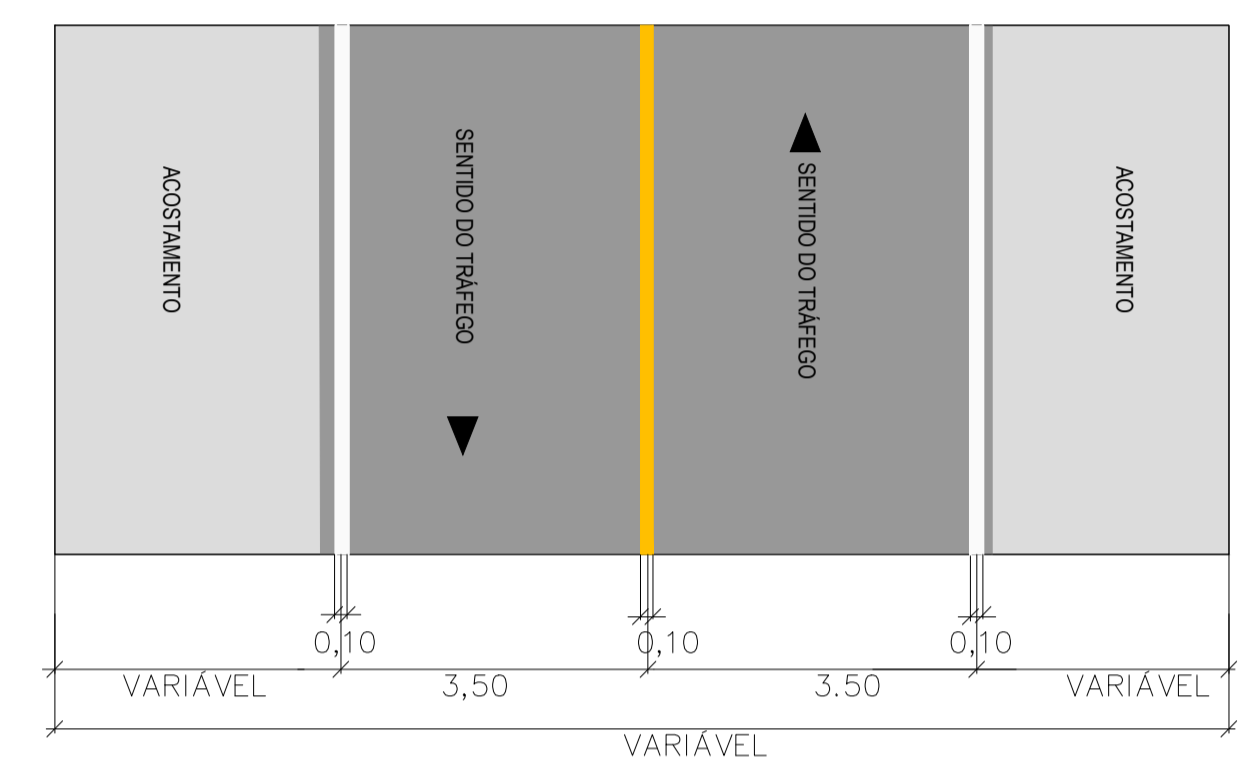


DETALHE - ESPAÇAMENTOS ENTRE FAIXAS

Tinta: HOT SPRAY
Cor: BRANCA E AMARELA

SINALIZAÇÃO AV. CASTELO BRANCO 3-4
ESCALA: 1/500
AREA: 4.841,36m²

DETALHAMENTO DE SINALIZAÇÃO VERTICAL EM ZONA URBANA

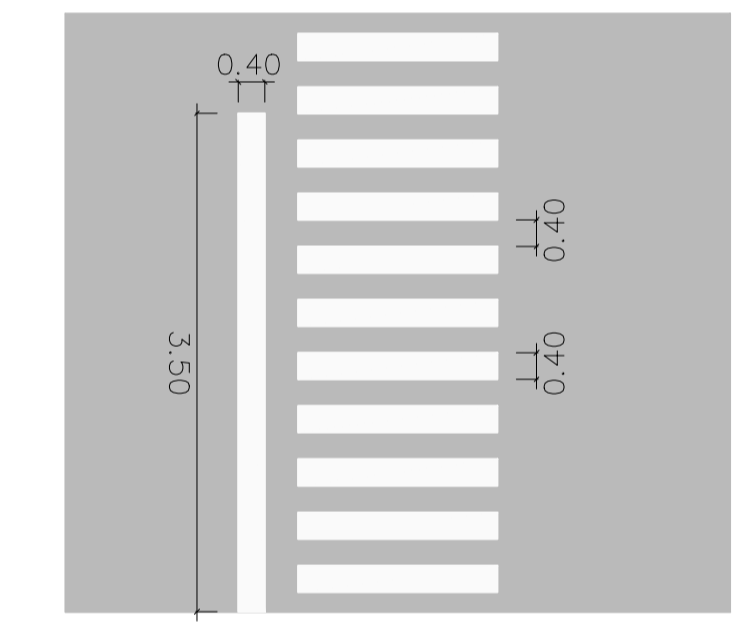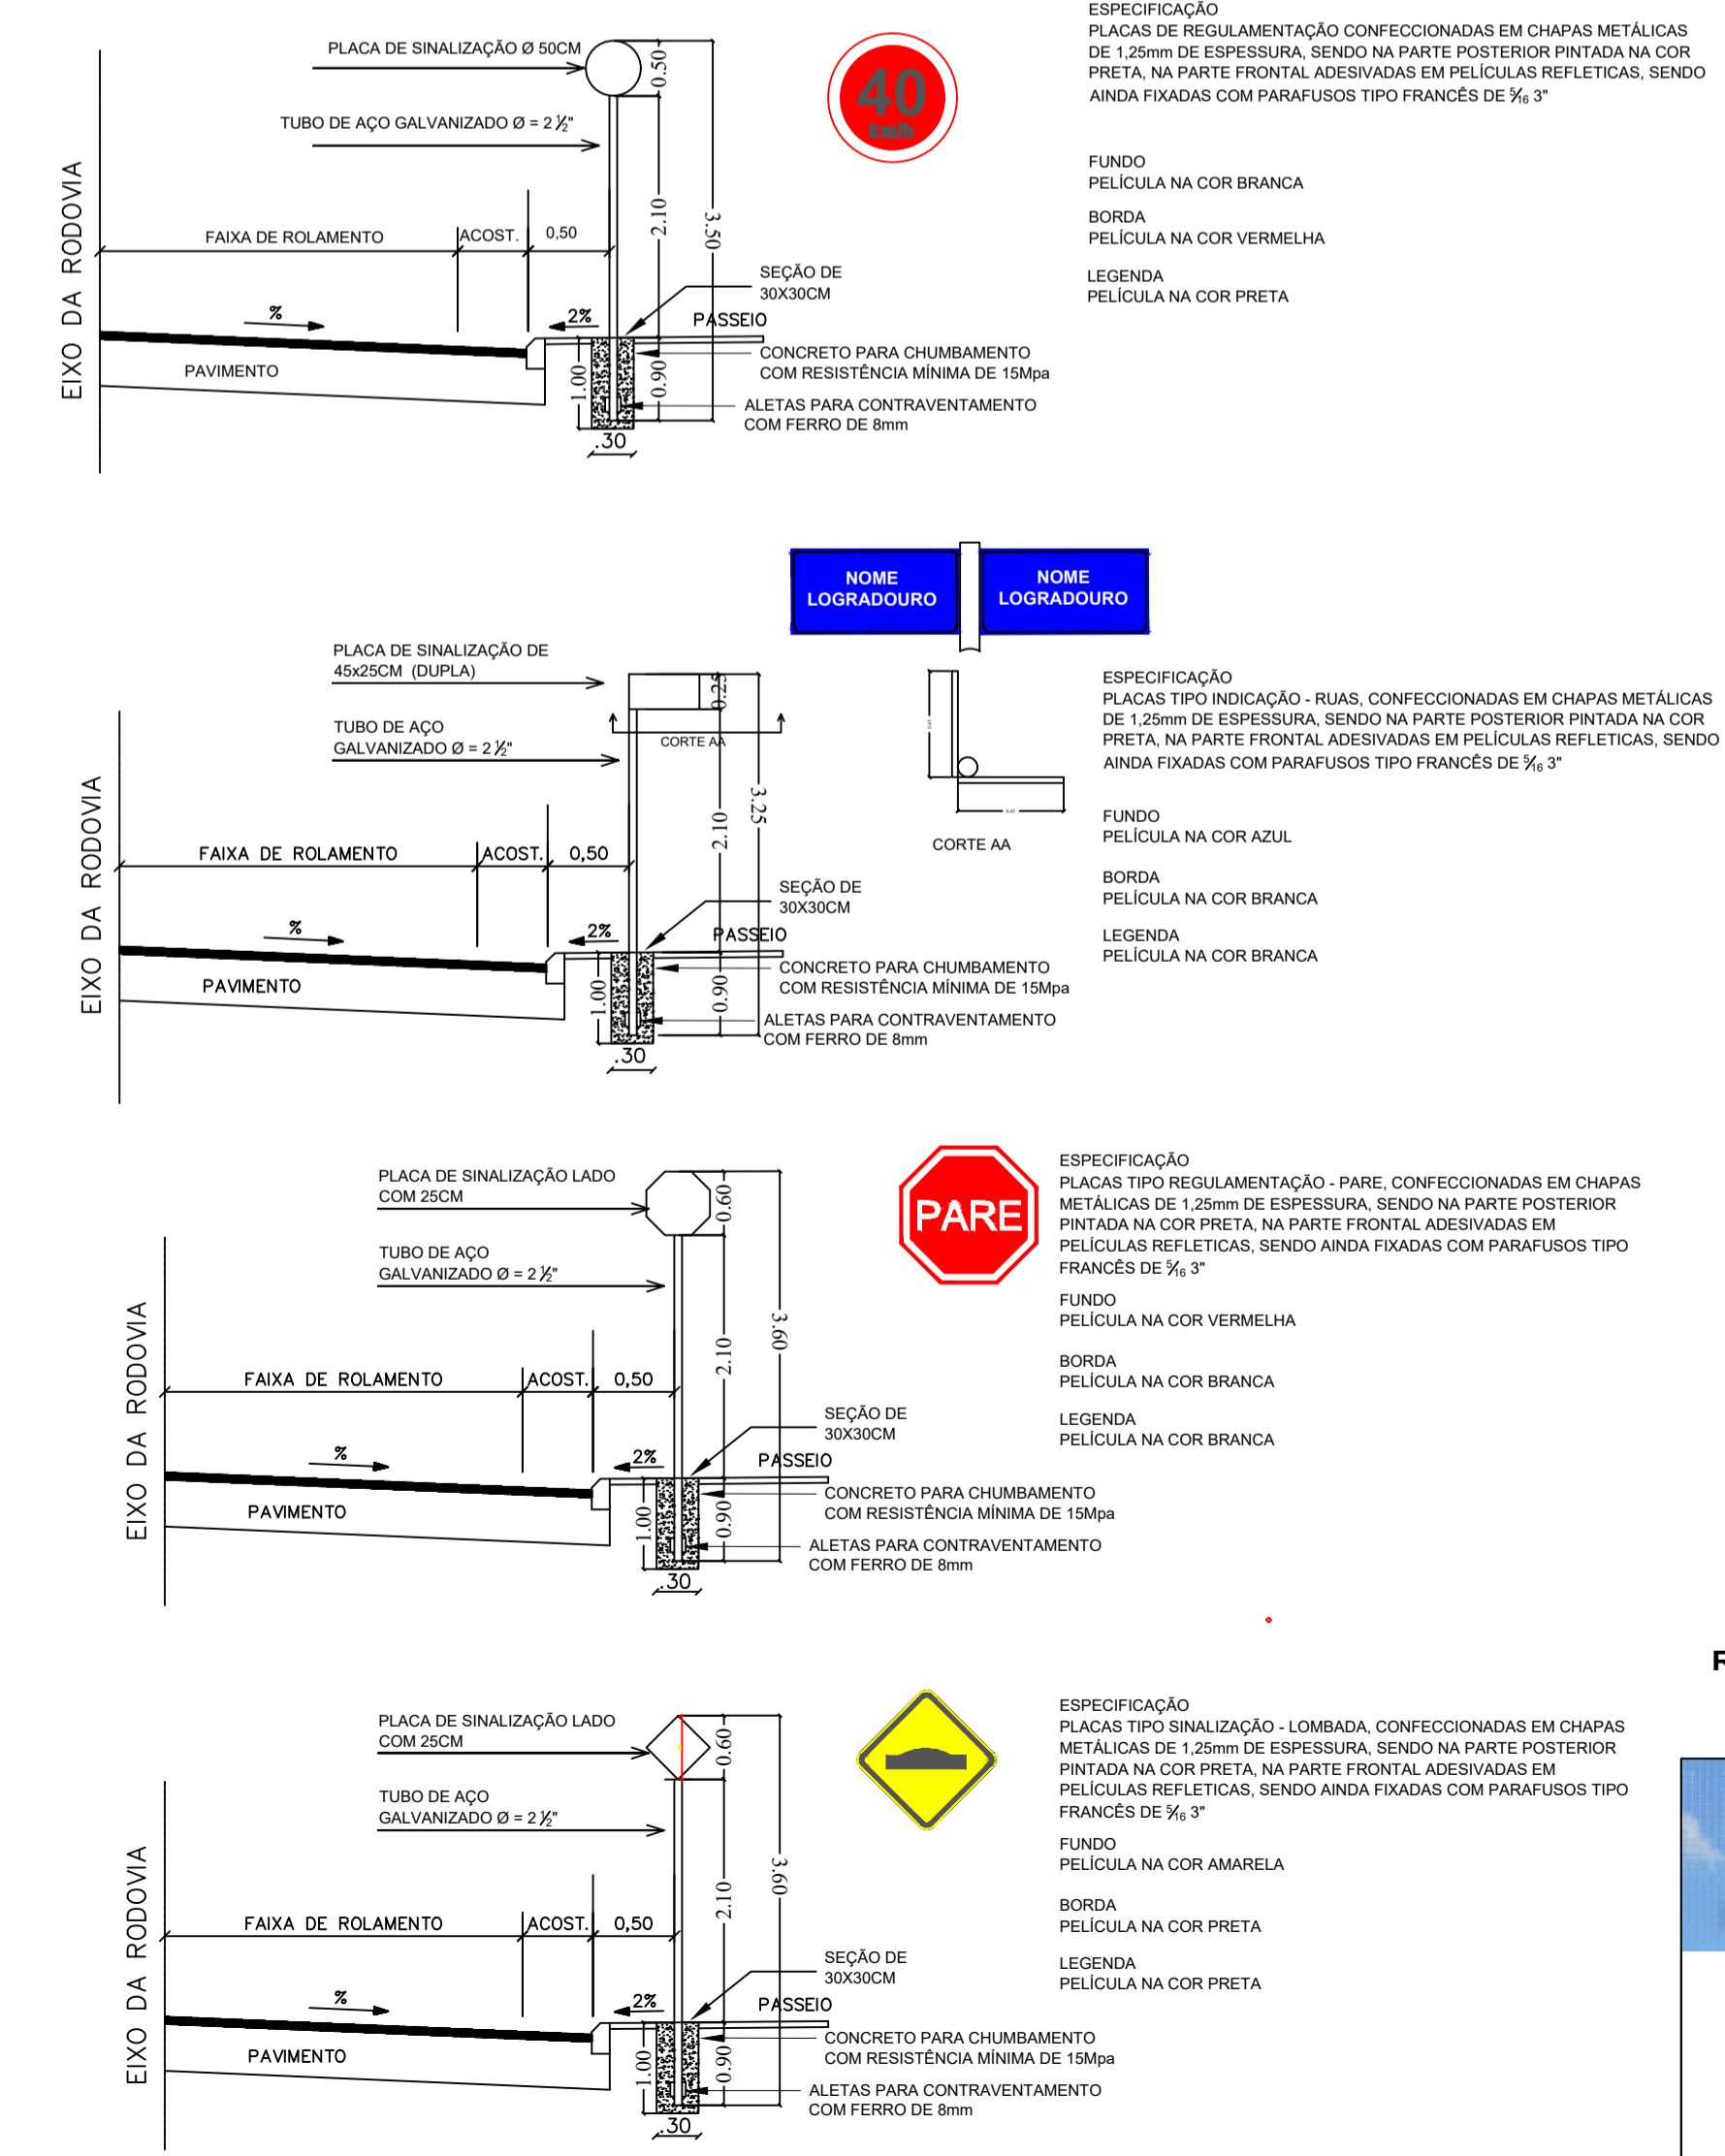

DETALHE ' - Pintura da Faixa de Pedestre

SINALIZAÇÃO AV. CASTELO BRANCO 1-2
ESCALA: 1/500
AREA: 4.841,36m²

SINALIZAÇÃO AV. CASTELO BRANCO 2-3
ESCALA: 1/500
AREA: 4.841,36m²

RUA VALZUMIRO DUTRA, 161-CENTRO-CEP 98.460-000
FONE (55) 3745-1288 - IRAÍ/RS

IRAÍ-RS
SINALIZAÇÃO DE TRÂNSITO

PAVIMENTAÇÃO ASFÁLTICA (CBUQ)	FRANCHA:	04/04	DATA:	23/04/2018
AV. CASTELO BRANCO	ESCALA:	INDICADAS	MET. TOTAL:	4.863,52M ²

CRISTIAN NEGRELLO
Engenheiro Civil - CREA 48.208-2/RS

ANTÔNIO VILSON BERNARDI
PERCEITO MUNICIPAL

Direitos Autorais Reservados Conforme Artigo 184 Do Código Penal, Lei 5.988 Do Código Civil e Resolução CONFEA 205/71

e-mail: c.negrello@hotmail.com