



DETALHE ' - Pintura da Faixa de Pedestre

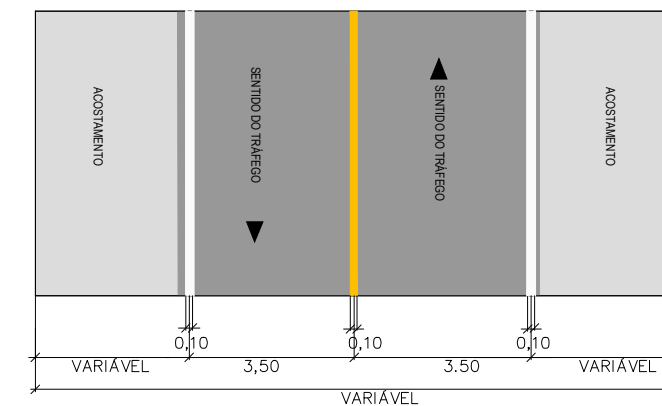




DETALHE - ESPAÇAMENTOS ENTRE FAIXAS

Tinta: HOT SPRAY

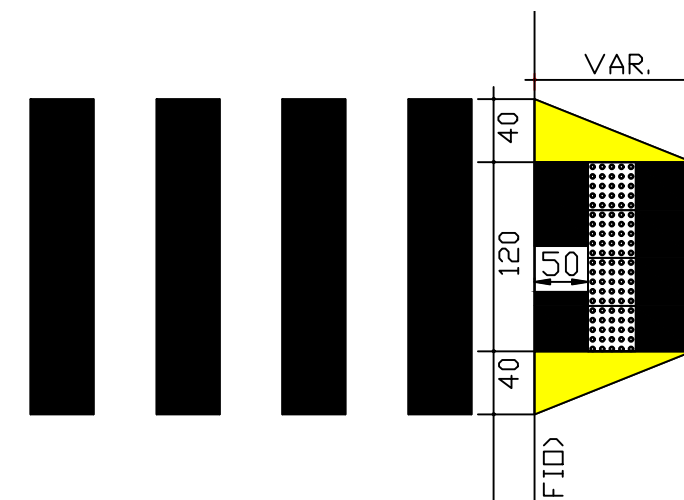

0.4 SINALIZAÇÃO HORIZONTAL E VERTICAL - RUA EUCLIDES COUTO E TRAVESSA AGUAS DO MEL
 ESCALA: 1/750
 AREA: 2.292,46m²

DETALHAMENTO DE SINALIZAÇÃO VERTICAL EM ZONA URBANA

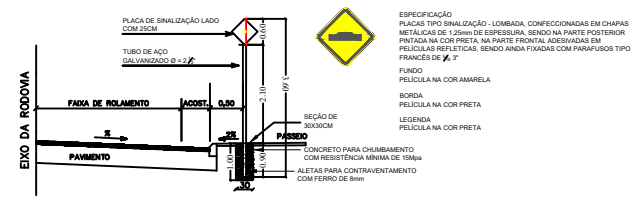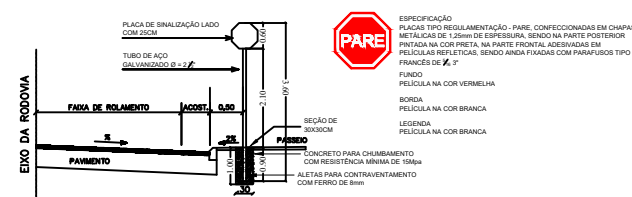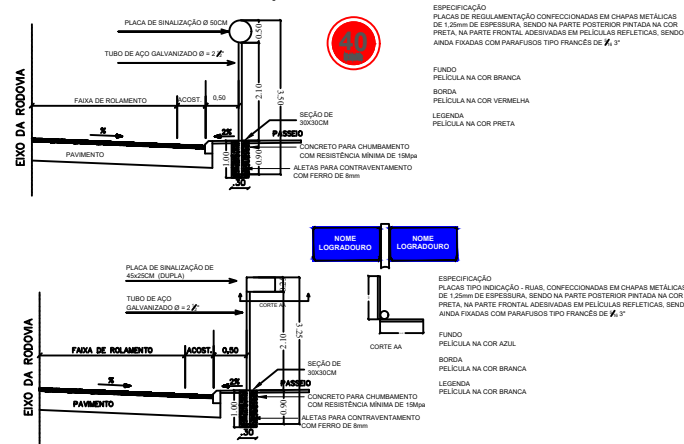

RUA VALZUMIRO DUTRA, 161-CENTRO-CEP 98.460-000
 FONE (55) 3745-1288 - IRAÍ/RS

IRAÍ-RS			
SINALIZAÇÃO DE TRÂNSITO			
PAVIMENTAÇÃO ASFÁLTICA (CBUG)	PRANCHAS: 06/06	DATA: 19/07/2021	
RUA EUCLIDES COUTO E TRAVESSA AGUAS DO MEL	ESCALA: INDICADAS	MET. TOTAL 2.292,46m²	
MATEUS ARLINDO DA CRUZ ENGENHEIRO CIVIL - CREA RS 832043		ANTONIO VILSON BERNARDI PREFEITO MUNICIPAL	
Direitos Reservados Conforme Artigo 184 Do Código Penal, Lei 8.898 Do Código Civil e Resolução CONFEA 206/71			