
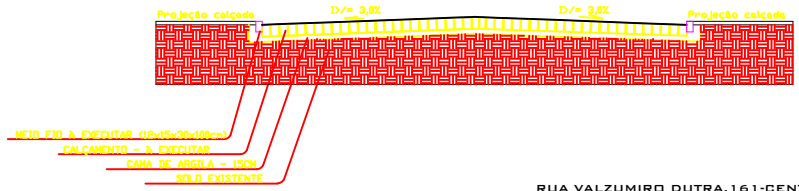


LEVANTAMENTO PLANALTIMÉTRICO - SITUAÇÃO ATUAL
ESCALA: 1/750

DRENAGEM PLUVIAL
ESCALA: 1/750

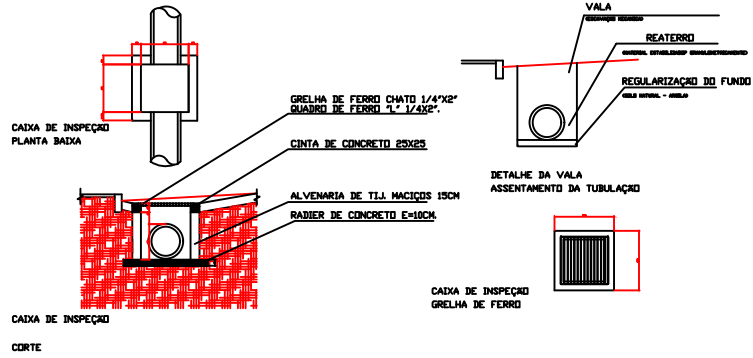

PERFIL TRANSVERSAL
ESCALA: 1/75

RUA VALZUMIRO DUTRA, 161-CENTRO-CEP 98.460-000
FONE (55) 3745-1288 - IRAÍ/RS

		IRAÍ-RS		
		LEVANTAMENTO PLANALTIMÉTRICO DRENAGEM PLUVIAL		
PAVIMENTAÇÃO BASÁLTICA IRREGULAR	PRANCHAL	02/03	DATA:	31/08/2021
RUA HELTOR SILVEIRA	ESCALA:	INDICADA	MET. TOTAL:	4,251,45M ²
MATEUS ARLINDO DA DREZ		ARTÉRIO VILSON BERNARDI		
<small>Brasão Autônomo Resolvido Conforme Artigo 184 do Código Penal, Lei 8288 do Estado RS e Resoluções 268/71</small>				