


LEGENDA

	POSTE DUPLO = 3,27m	113
	POSTE DUPLO = 3,27m	03
	POSTE DUPLO H=9m	01
	MEDIÇÃO EXISTENTE	03
	MEDIÇÃO NOVA	02
	CONDUTOR	

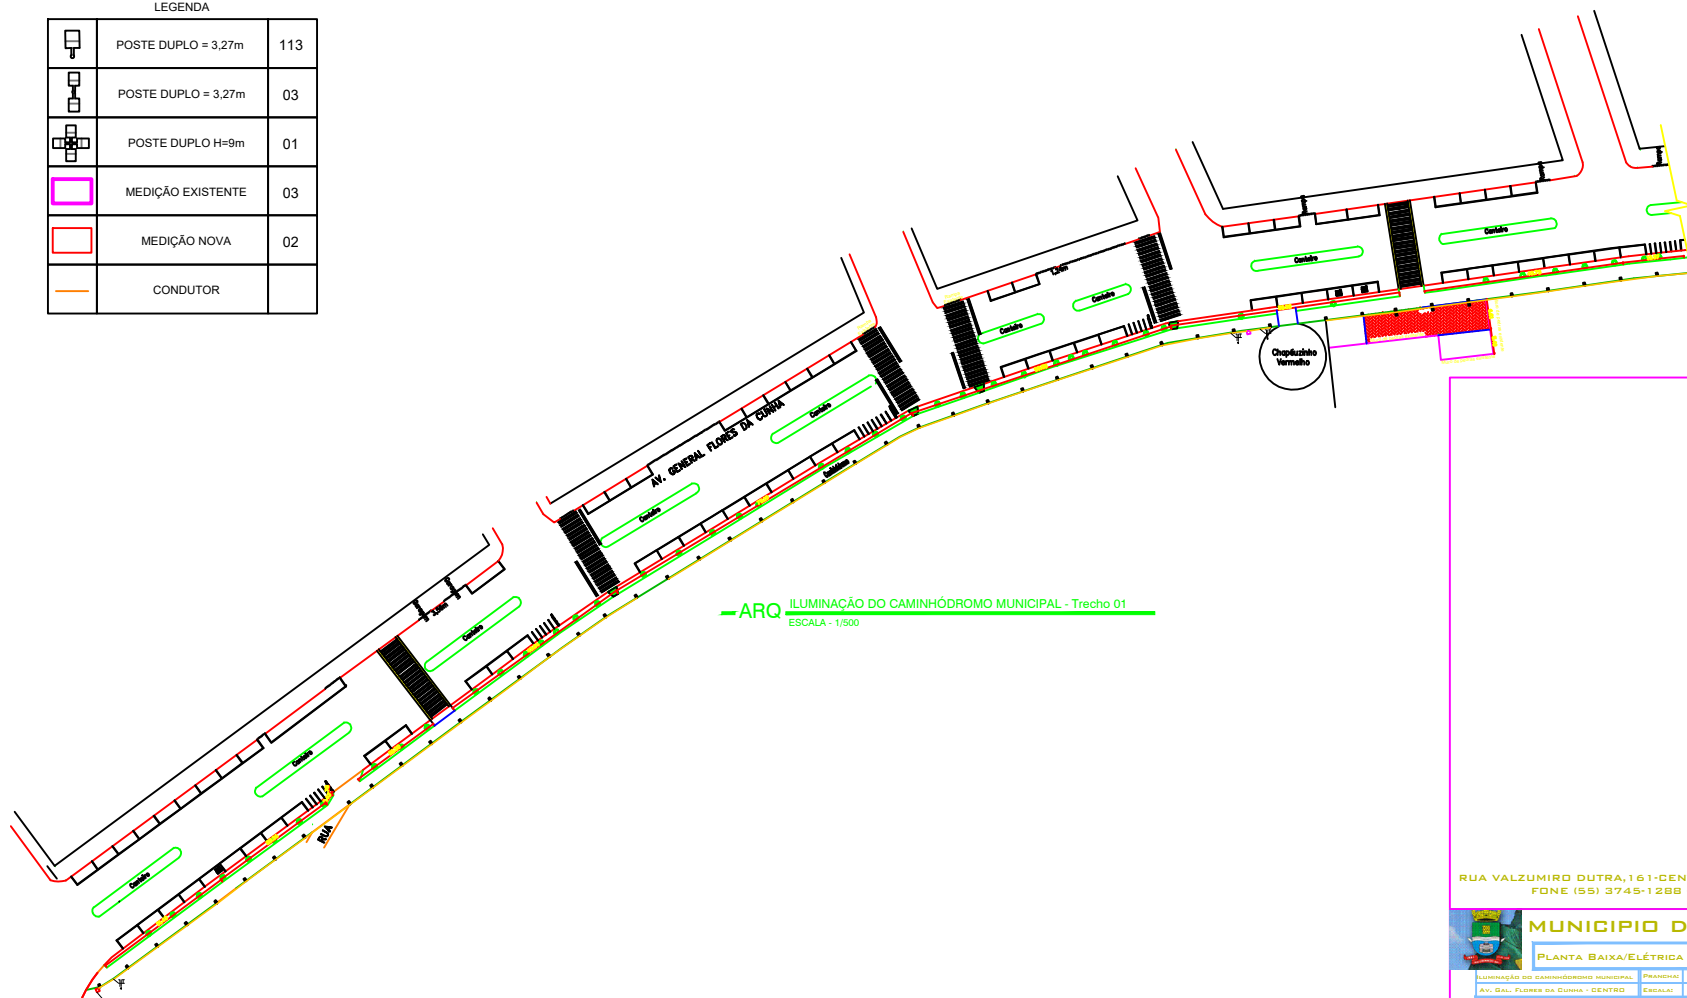

RUA VALZUIRO DUTRA, 161-CENTRO-CEP 98.460-000
FONE (55) 3745-1288 - IRAÍ/RS

MUNICÍPIO DE IRAÍ

PLANTA BAIXA/ELÉTRICA - TRECHO 01

ILUMINAÇÃO DO CAMINHÓDROMO MUNICIPAL

Av. Gual. Flores da Cunha - CENTRO

PRONHA	01	DATA:	14/09/21
ESCALA:	1:500	MEY. TOTAL	2.456,06M

PROF. ENGENHEIRO EN. ELETR. ANTONIO OLSON BERNARDI

e-mail: mateusArindo@hotmail.com