



DESTINO DE ÁGUAS PLUVIAIS

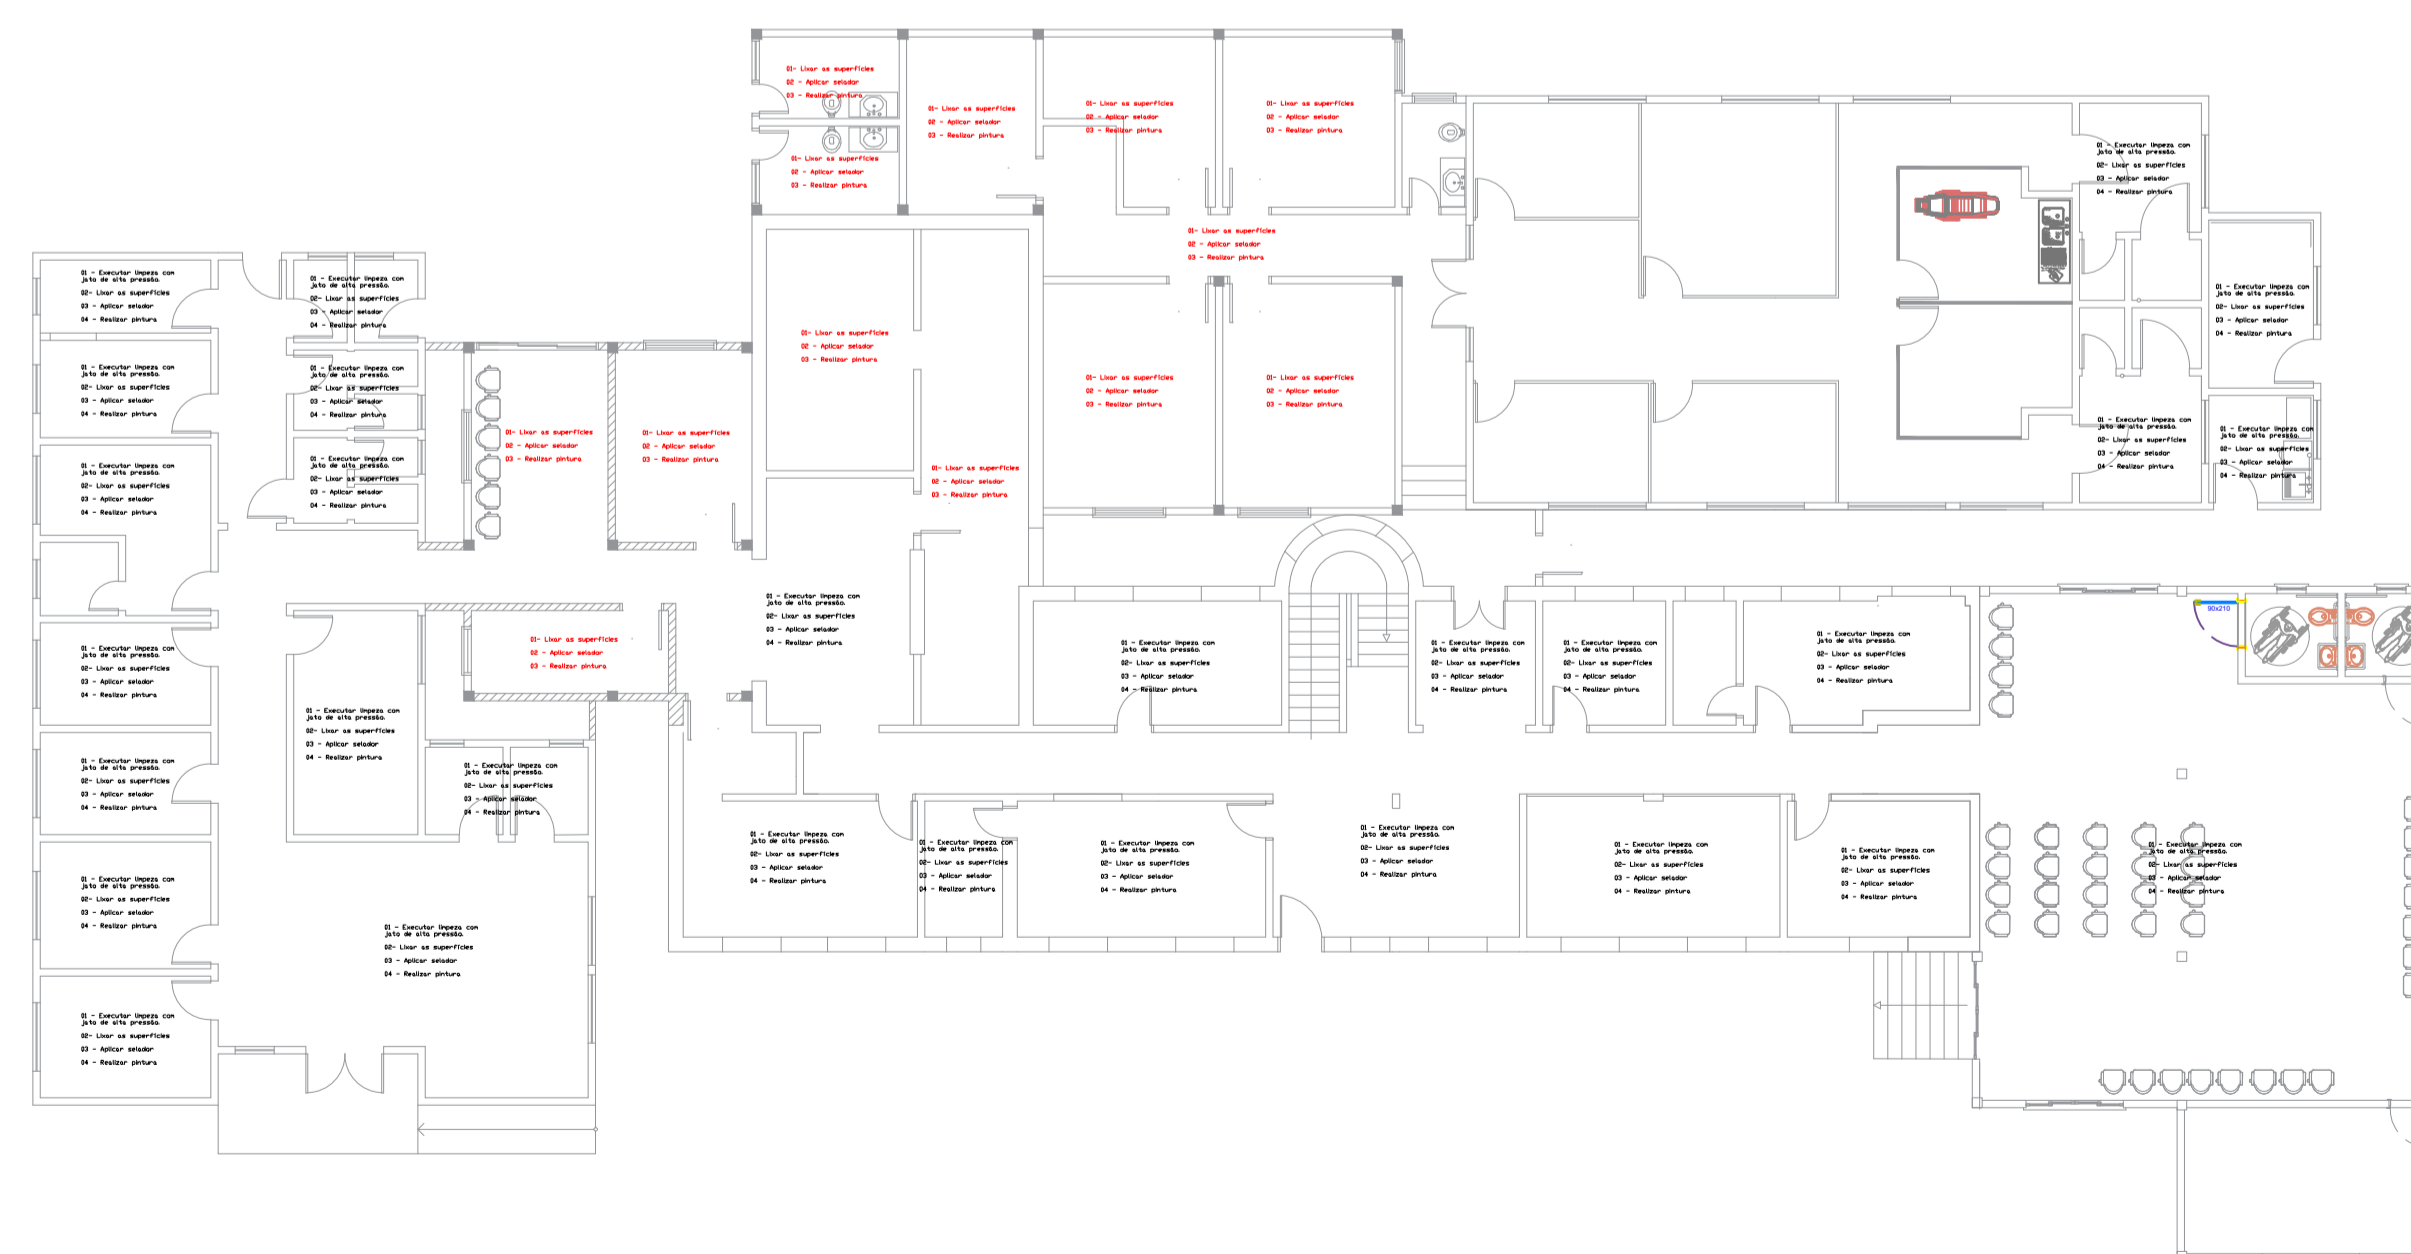

REGISTRO DE FUNÇÕES A SEREM DESEMPENHADAS

		MUNICÍPIO DE IRAÍ		
PROJETO ARQUITETÔNICO				
AMPLIAÇÃO POSTO DE SAÚDE		PRANCHAS: 04	DATA: 13/10/2021	
		ESCALA: 1/150		
MATEUS ARLINDO DA CRUZ ENGENHEIRO CIVIL - CREA Nº 237048		ANTÔNIO VILSON BERNARDI PREFEITO		
<small>Direitos Autorais Reservados Conforme Artigo 184 Do Código Penal, Lei 5.388 Do Código Civil e Resolução CONFEA 205/71</small>				