


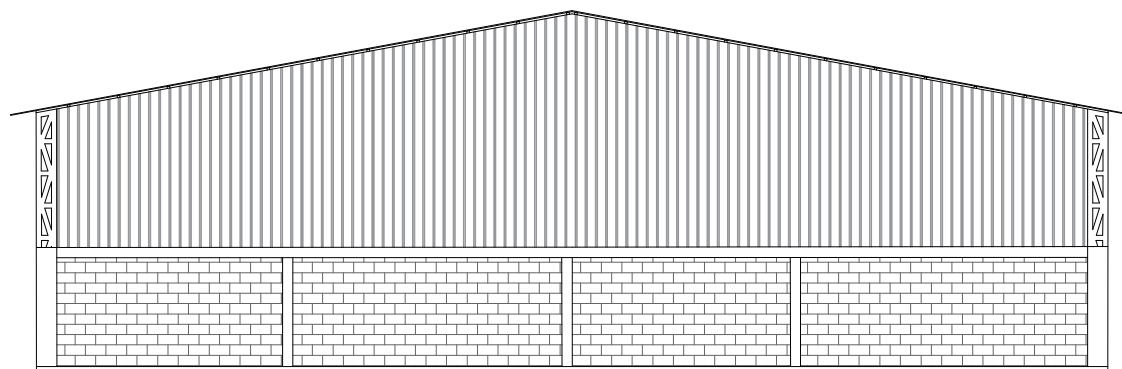

FACHADA PRINCIPAL  
ESCALA: 1:150



FACHADA FUNDOS  
ESCALA: 1:150

	<h1>IRAÍ-RS</h1>		
	<h2>PROJETO DE REFORMA</h2>		
FACHADAS	PRANCHA: <b>03/04</b>	DATA: 15/06/2022	
	ESCALA: 1:150		
<b>MATEUS ARLINDO DA CRUZ</b> <small>ENGENHEIRO CIVIL - CREA RS 237045</small>		<b>ANTONIO VILSON BERNARDI</b> <small>PREFEITO</small>	