


FACHADA LATERAL DIREITA
 ESCALA: 1:150

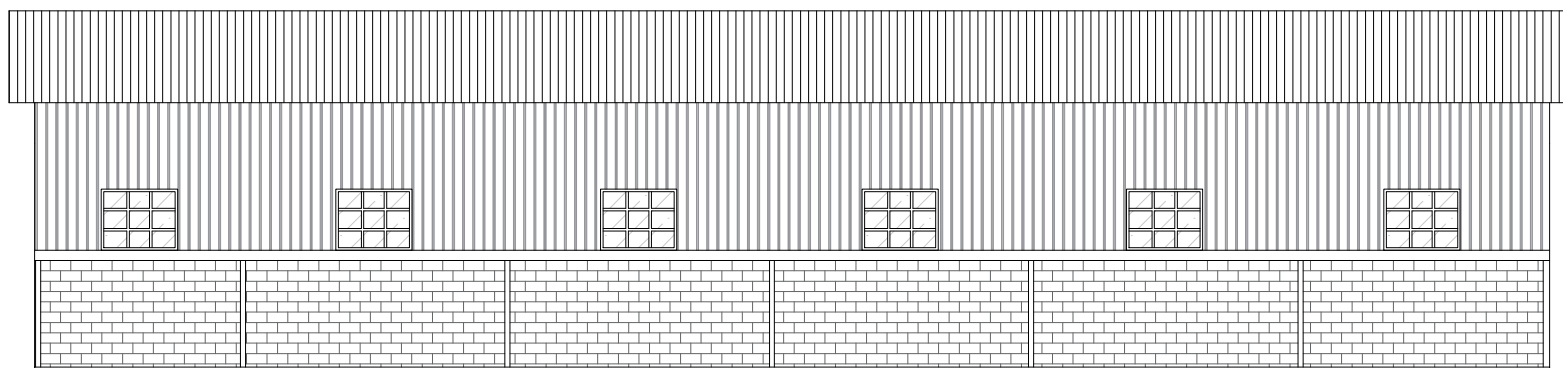

FACHADA LATERAL ESQUERDA
 ESCALA: 1:150



IRAÍ-RS



PROJETO DE REFORMA

FACHADAS

PRANCHA: 04/04

DATA: 15/06/2022

ESCALA: 1:150

MATEUS ARLINDO DA CRUZ
 ENGENHEIRO CIVIL - CREA RS 237045

ANTONIO VILSON BERNARDI
 PREFEITO