



RUA EDWINO STANGLER - CURVAS DE NIVEL
 ESCALA: 1/500
 AREA: 2.031,13m²

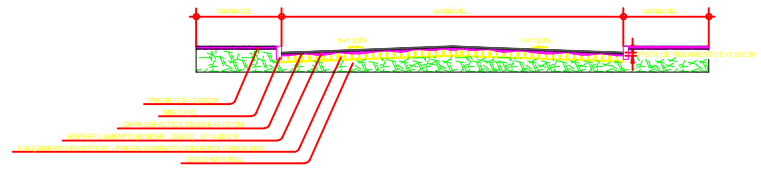

PERFIL TRANSVERSAL - RUA EDWINO STANGLER
 ESCALA: 1/500
 AREA: 2031,13m²

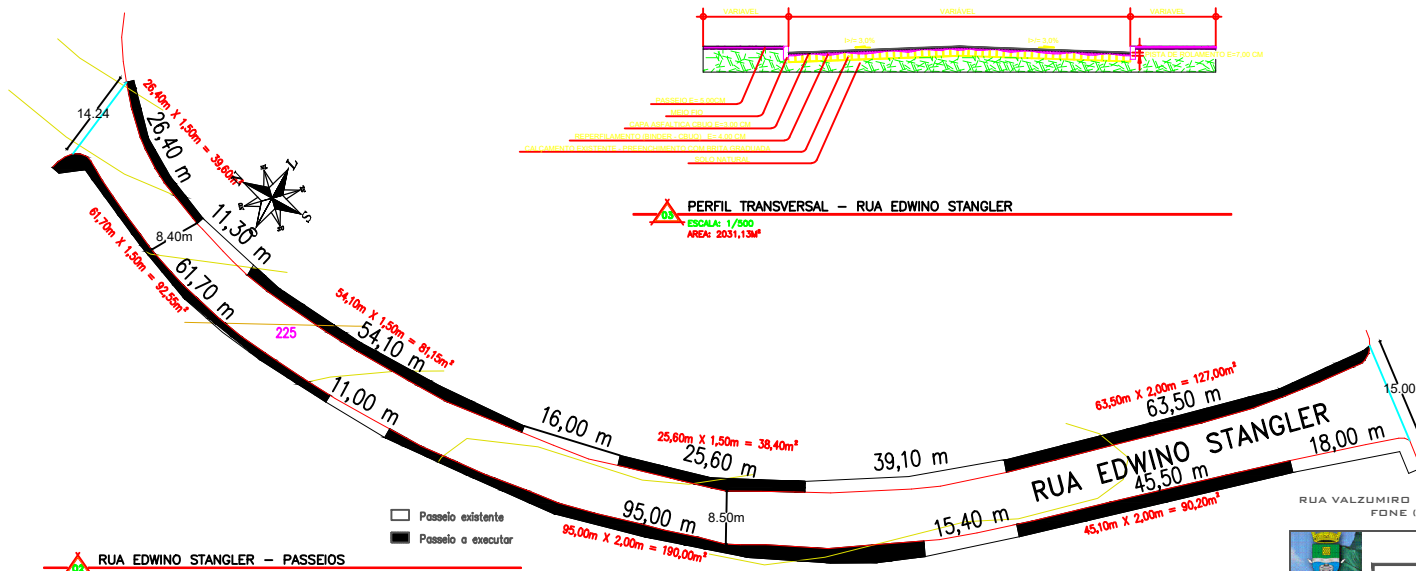

RUA EDWINO STANGLER - PASSEIOS
 ESCALA: 1/500
 AREA: 2.031,13m²

RUA VALZUMIRO DUTRA, 161 - CENTRO - CEP 98.460-000
 FONE (51) 3745-1288 - IRAÍ/RS

IRAÍ-RS			
PROJETO GEOMÉTRICO E PLANALTIMÉTRICO			
PAVIMENTAÇÃO ASFÁLTICA (CBUQI)	PRANCHAS	INDICADAS	DATA: 05/03/2022
PROFUNDIDADE: 0,0000	ESCALA:	INDICADAS	DET. TOTAL: 2.031,13m ²
MATEUS ALEIXANDRO DA SILVA		ANTÔNIO VILSON BERNARDI	
<small>Órgão Adm. - Prefeitura Municipal de Iraí - RS Rua Valzumiro Dutra, 161 - Centro - Iraí - RS - CEP 98.460-000</small>			