


**RUA EDWINO STANGLER - DRENAGEM PLUVIAL**  
ESCALA: 1/500  
AREA: 2.031,13m<sup>2</sup>

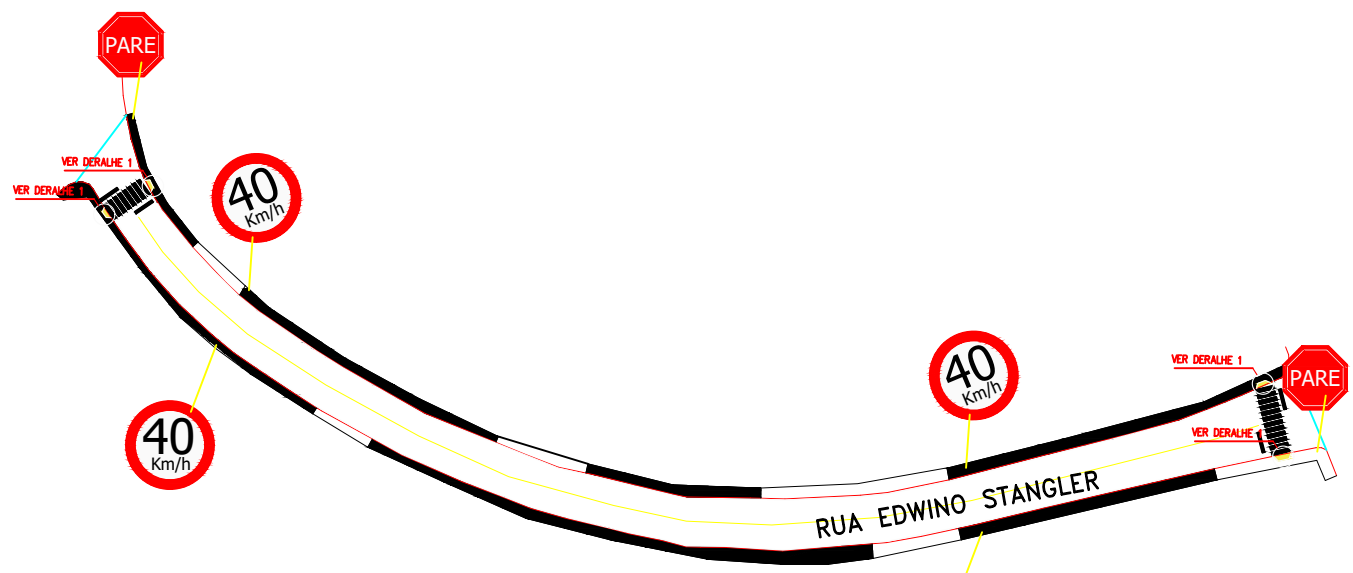

**SINALIZAÇÃO HORIZONTAL E VERTICAL - RUA EDWINO STANGLER**  
ESCALA: 1/750  
AREA: 2.031,13m<sup>2</sup>

RUA VALZUMIRO DUTRA, 161 - CENTRO - CEP 98.460-000  
FONE (55) 3749-1288 - IRAÍ/RS

IRAÍ-RS			
DRENAGEM PLUVIAL			
SINALIZAÇÃO DE TRÂNSITO			
PAVIMENTAÇÃO ASFÁLTICA (GRUPO)	PRANCHAS	02/04	DATA: 16/02/2022
PERÍMETRO PROTEGIDA	ESCALAS	INDICADAS	Net. Total: 2.031,13m <sup>2</sup>
"TANQUES ASLINDO DA SERRA"		ANTÔNIO VILSON BERNARDO	
<small>Endereço: Avenida Ramonete Confarini Adolfo, 162 do Vilaça Frontal, 161-000 do Vilaça Gêa e Ramonete CEP: 98.460-000</small>			