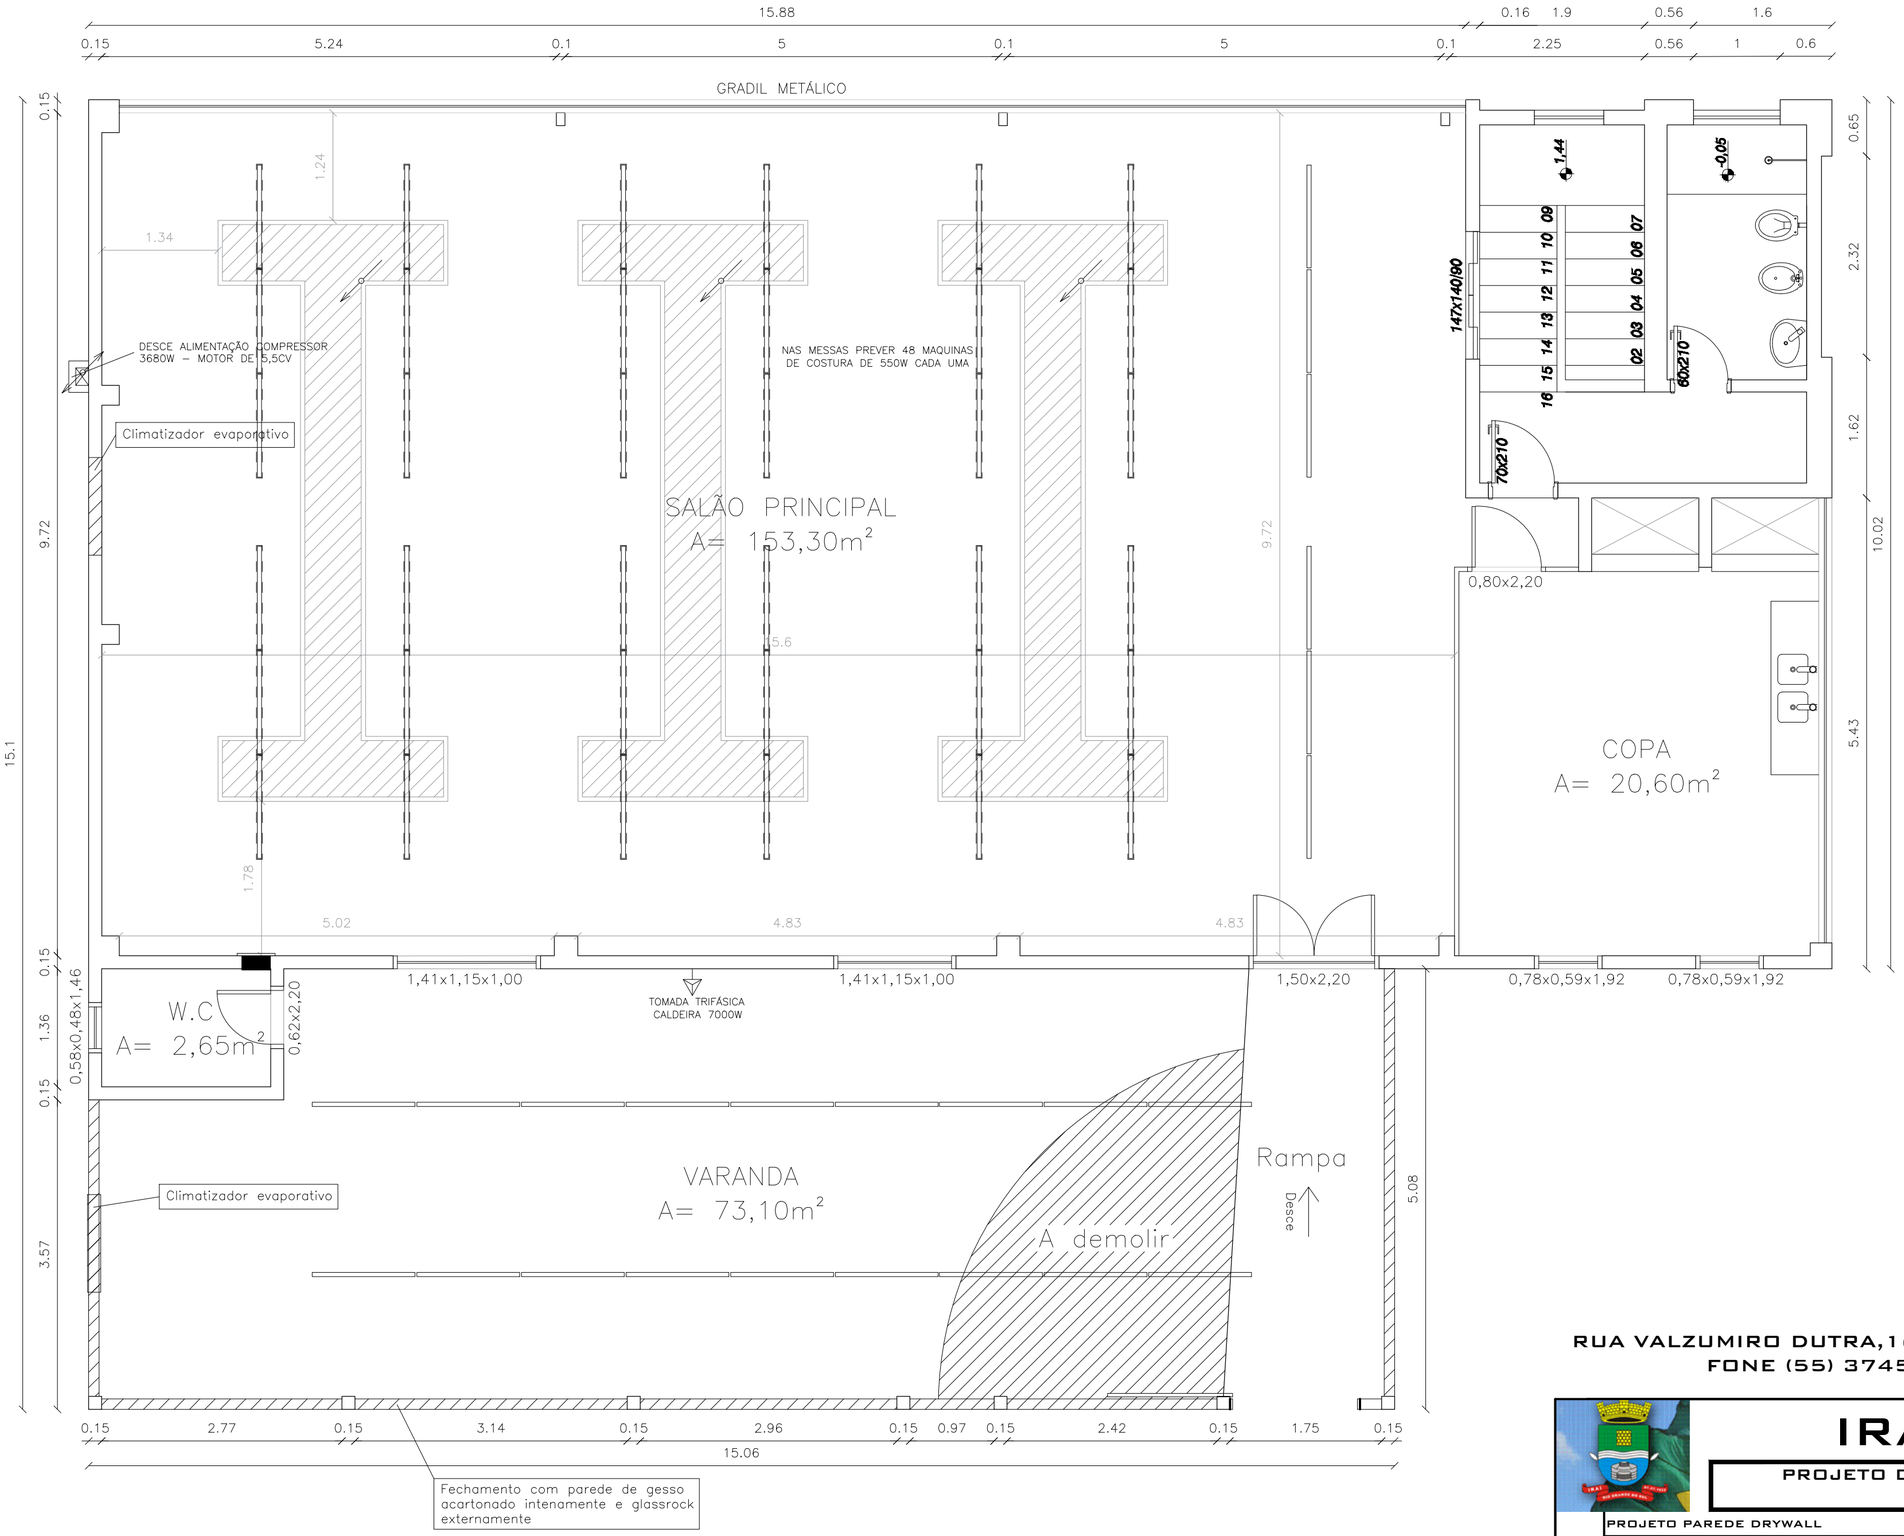

RUA VALZUMIRO DUTRA,161-CENTRO-CEP 98.460-000
FONE (55) 3745-1288 - IRAÍ/RS

IRAÍ-RS

PROJETO DE REFORMA

PROJETO PAREDE DRYWALL		PRANCHA:	01/02	DATA:	07/11/2022
AVENIDA CASTELO BRANCO - IRAÍ/RS		ESCALA:	1:50	MET. TOTAL	58,19 M²

TIAGO BISOGNIN IMMICH
ENGENHEIRO CIVIL - CREA RS 223511

ANTONIO VILSON BERNARDI
PREFEITO MUNICIPAL

Direitos Autorais Reservados Conforme Artigo 184 Do Código Penal, Lei 5.988 Do Código Civil e Resolução CONFEA 205/71