


LEGENDA:

**TABELA**

001	002	




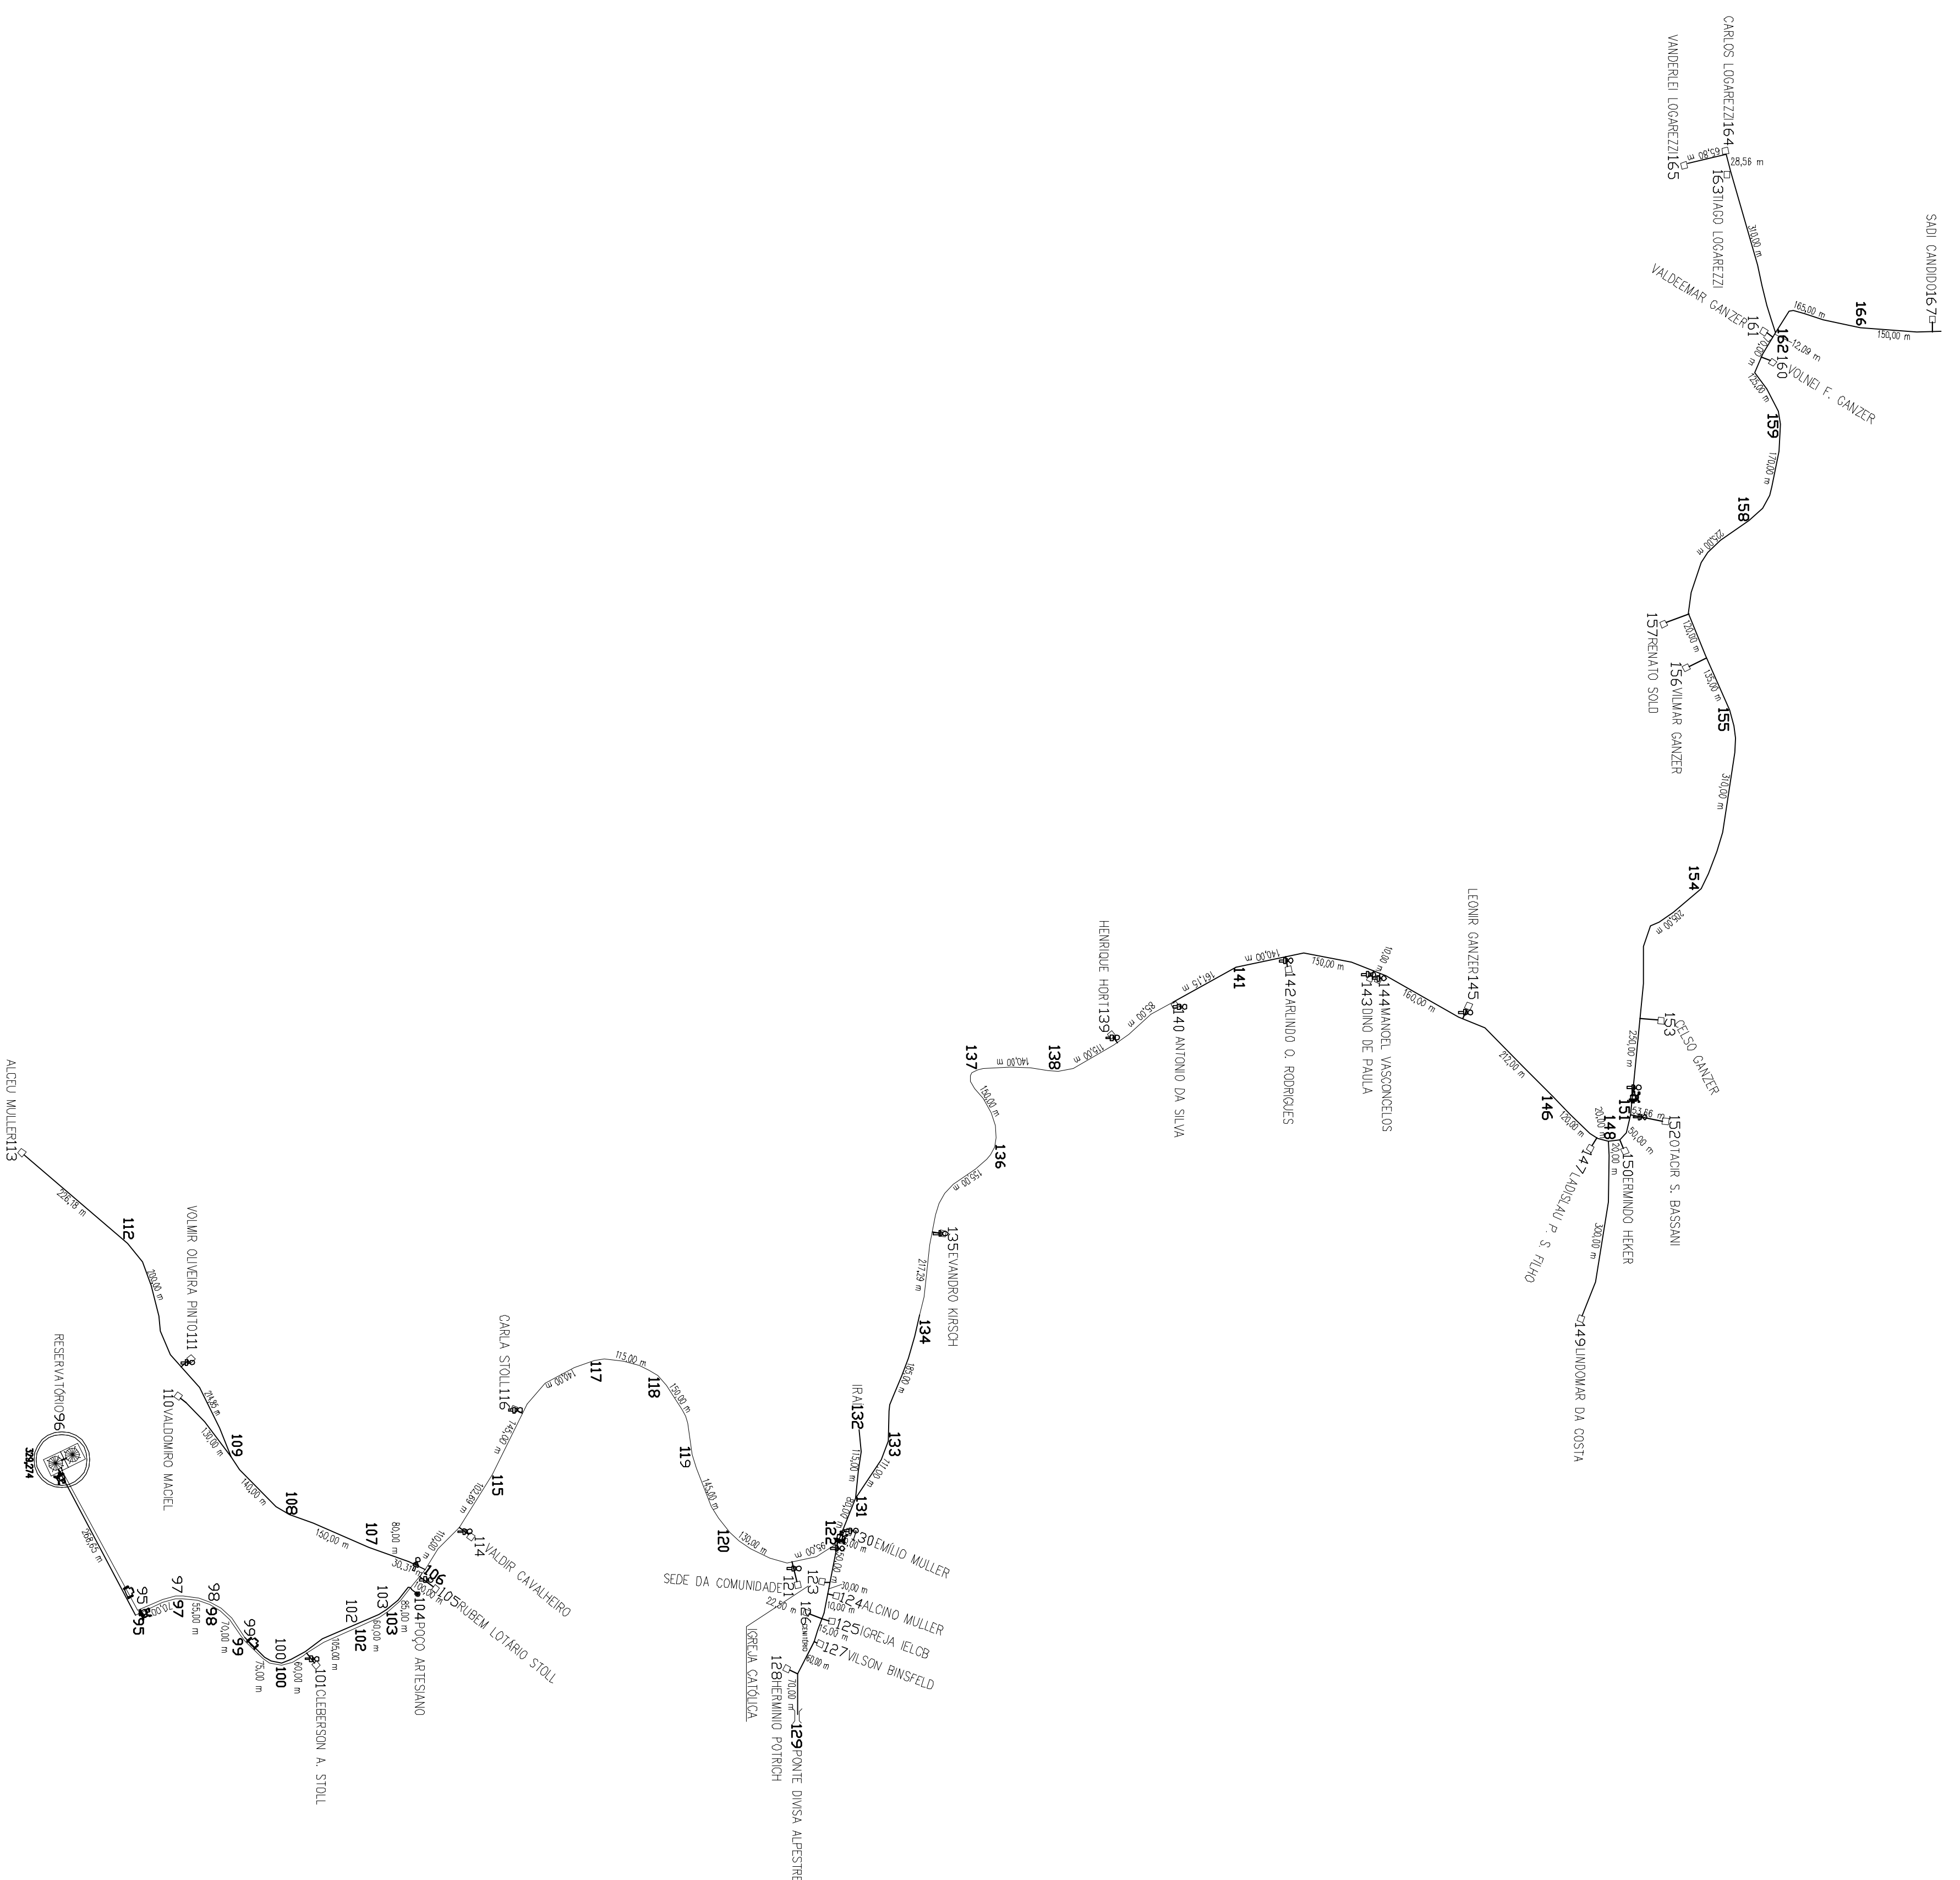

DETALHE INSTALAÇÃO DOS RESERVATÓRIOS:

DETAHES DE RESERVAÇÃO DE CONCRETO

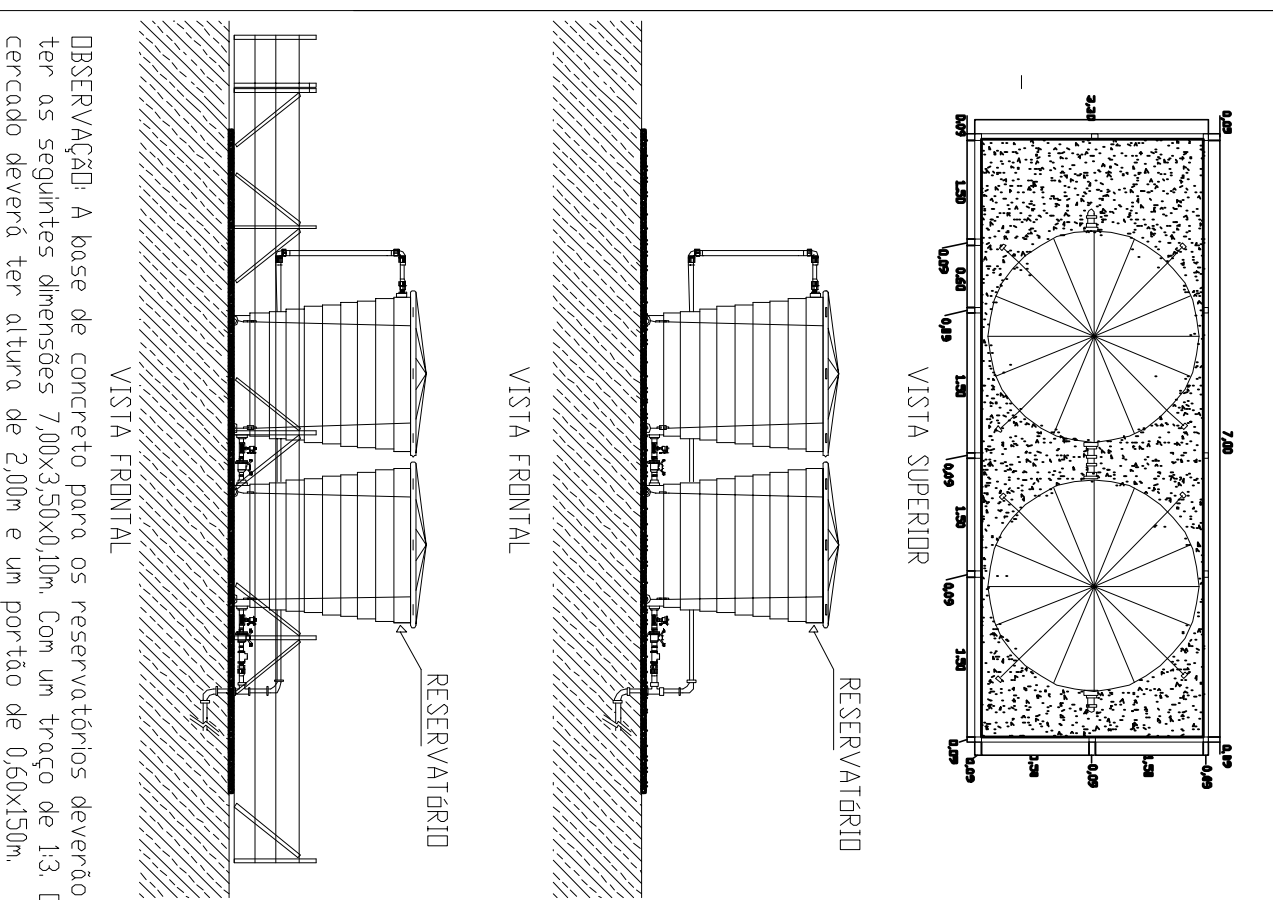

**PREFEITURA MUNICIPAL DE IRAI**

**PLANTA DE SITUAÇÃO**









