
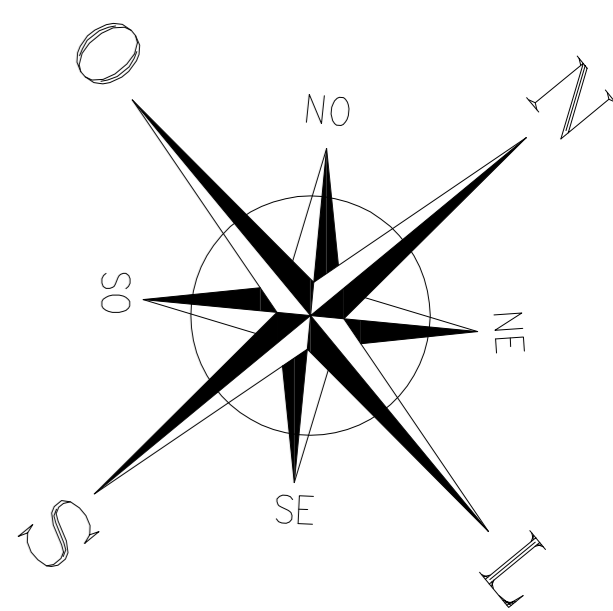


RS-324

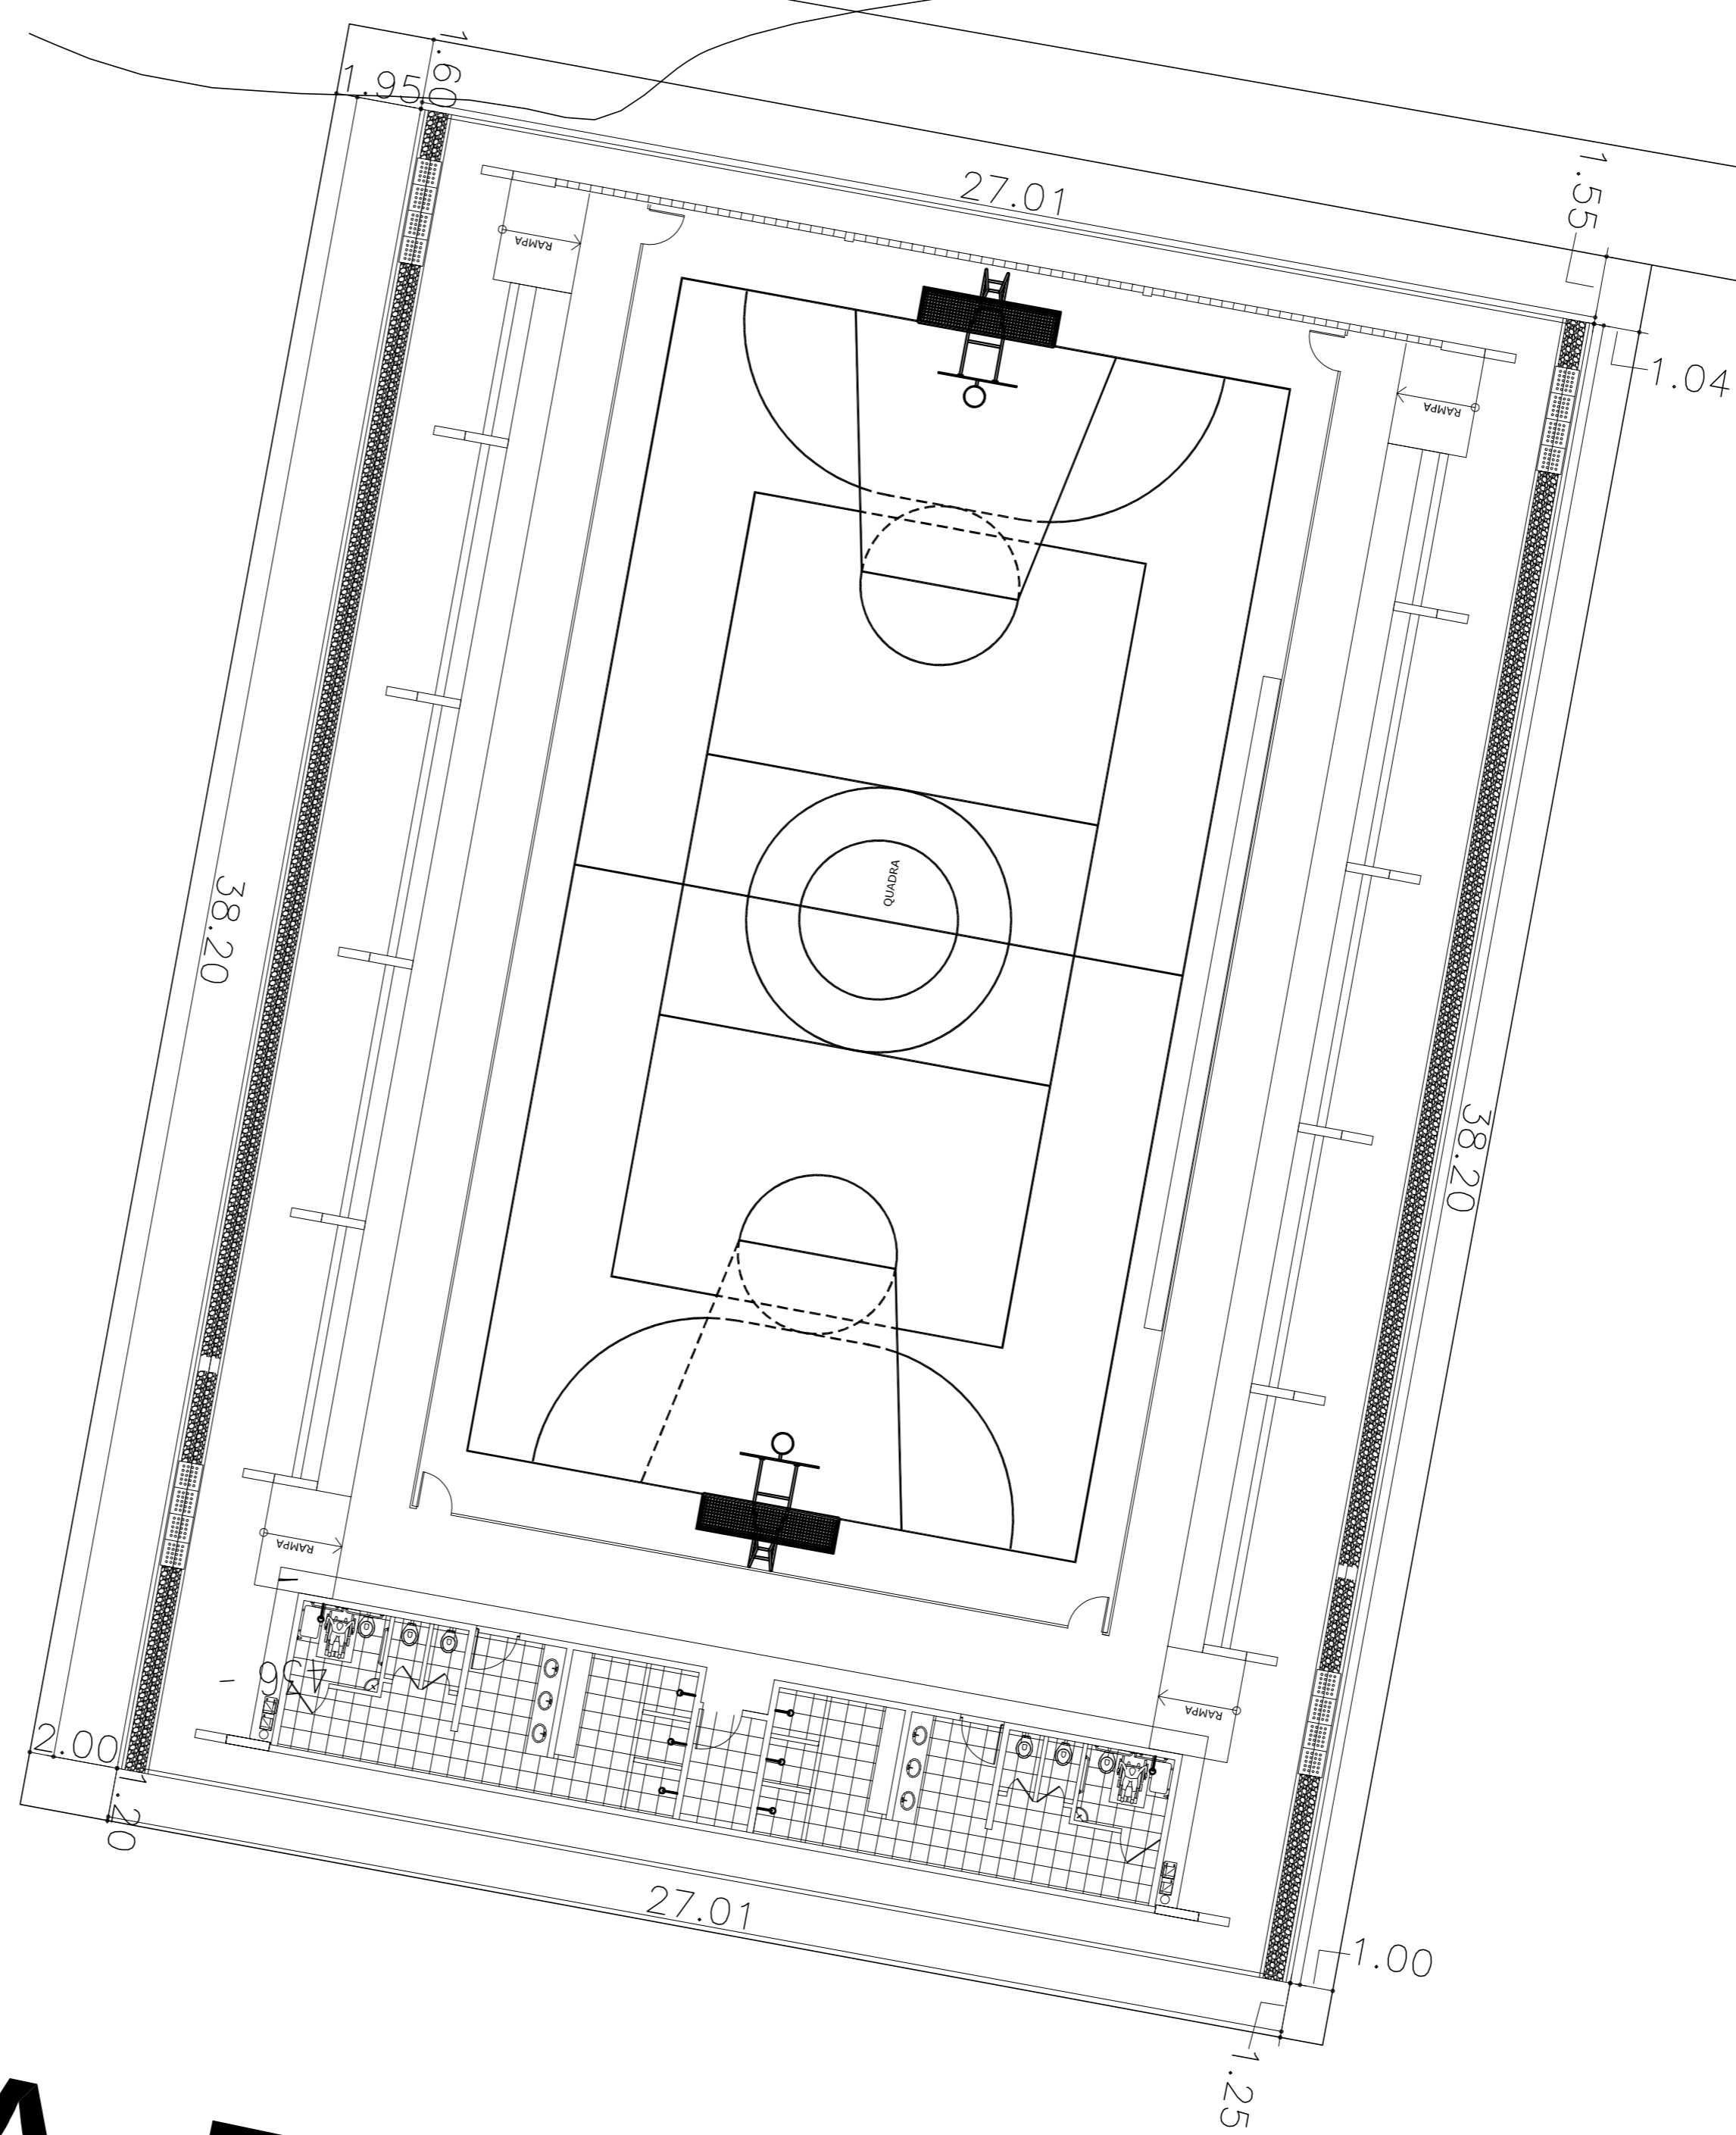

**PLANTA DE LOCAÇÃO
DA OBRA NO TERRENO**