
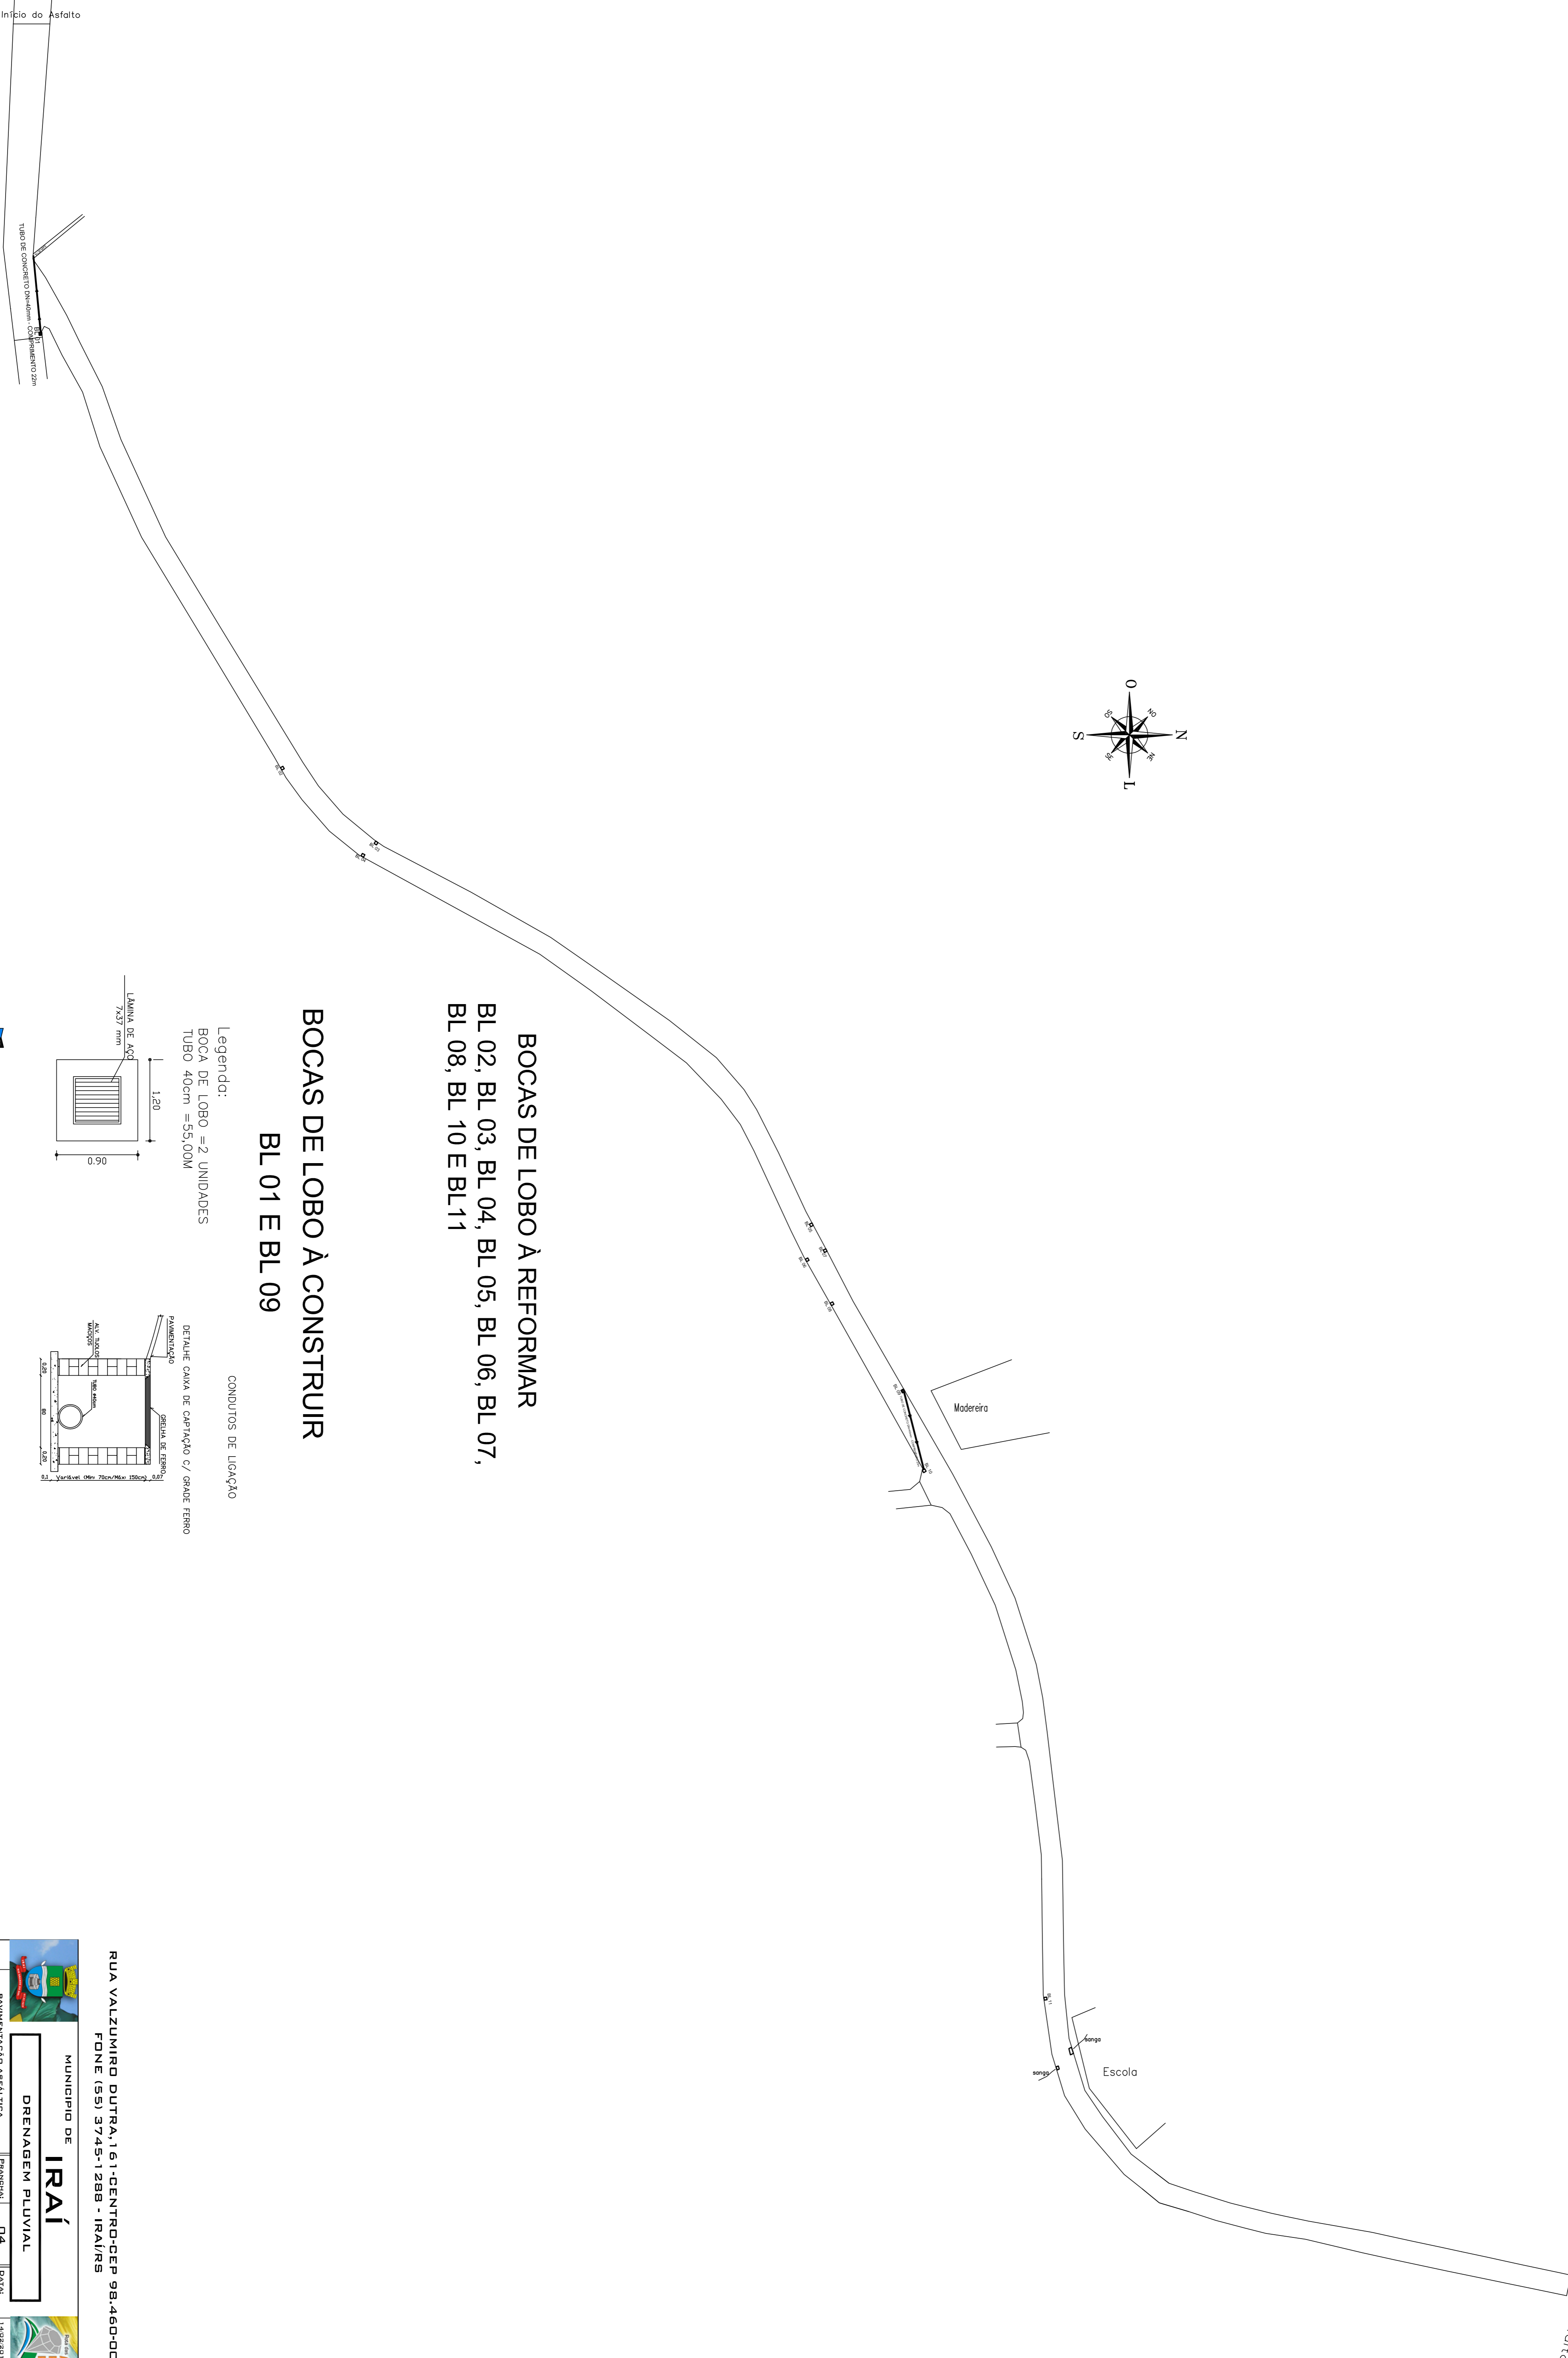


Termino do Asfalto

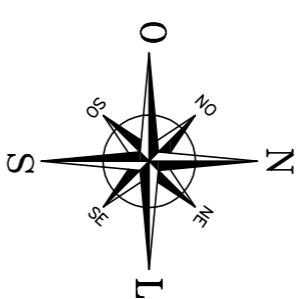




**BOCAS DE LOBO À REFORMAR**  
BL 02, BL 03, BL 04, BL 05, BL 06, BL 07,  
BL 08, BL 10 E BL 11

**BOCAS DE LOBO À CONSTRUIR**  
BL 01 E BL 09

Legenda:

BOCA DE LOBO = 2 UNIDADES  
TUBO 40cm = 55,00M

CONDUTOS DE LIGAÇÃO

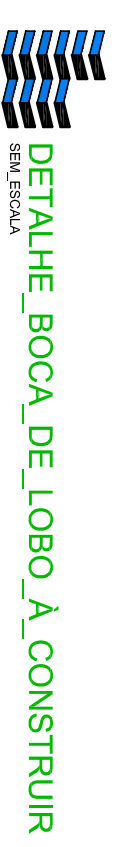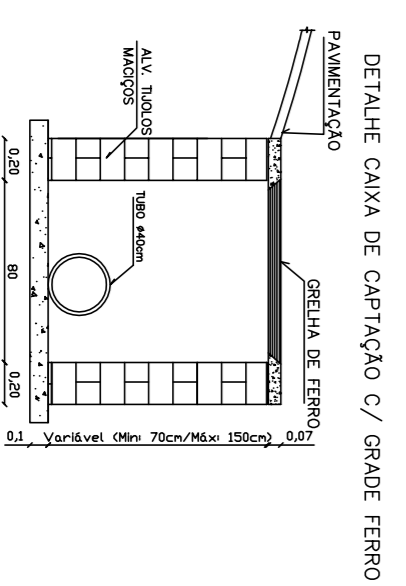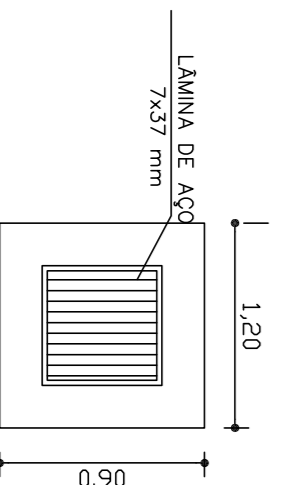

RUA VALZUMIRO DUTRA, 1.611 - CENTRO - CEP 98.460-000  
FONE (55) 3745-1288 - IRAÍ/RS

MUNICÍPIO DE **IRAÍ**  
DRENAGEM PLUVIAL


