
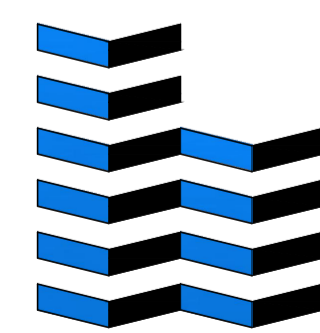
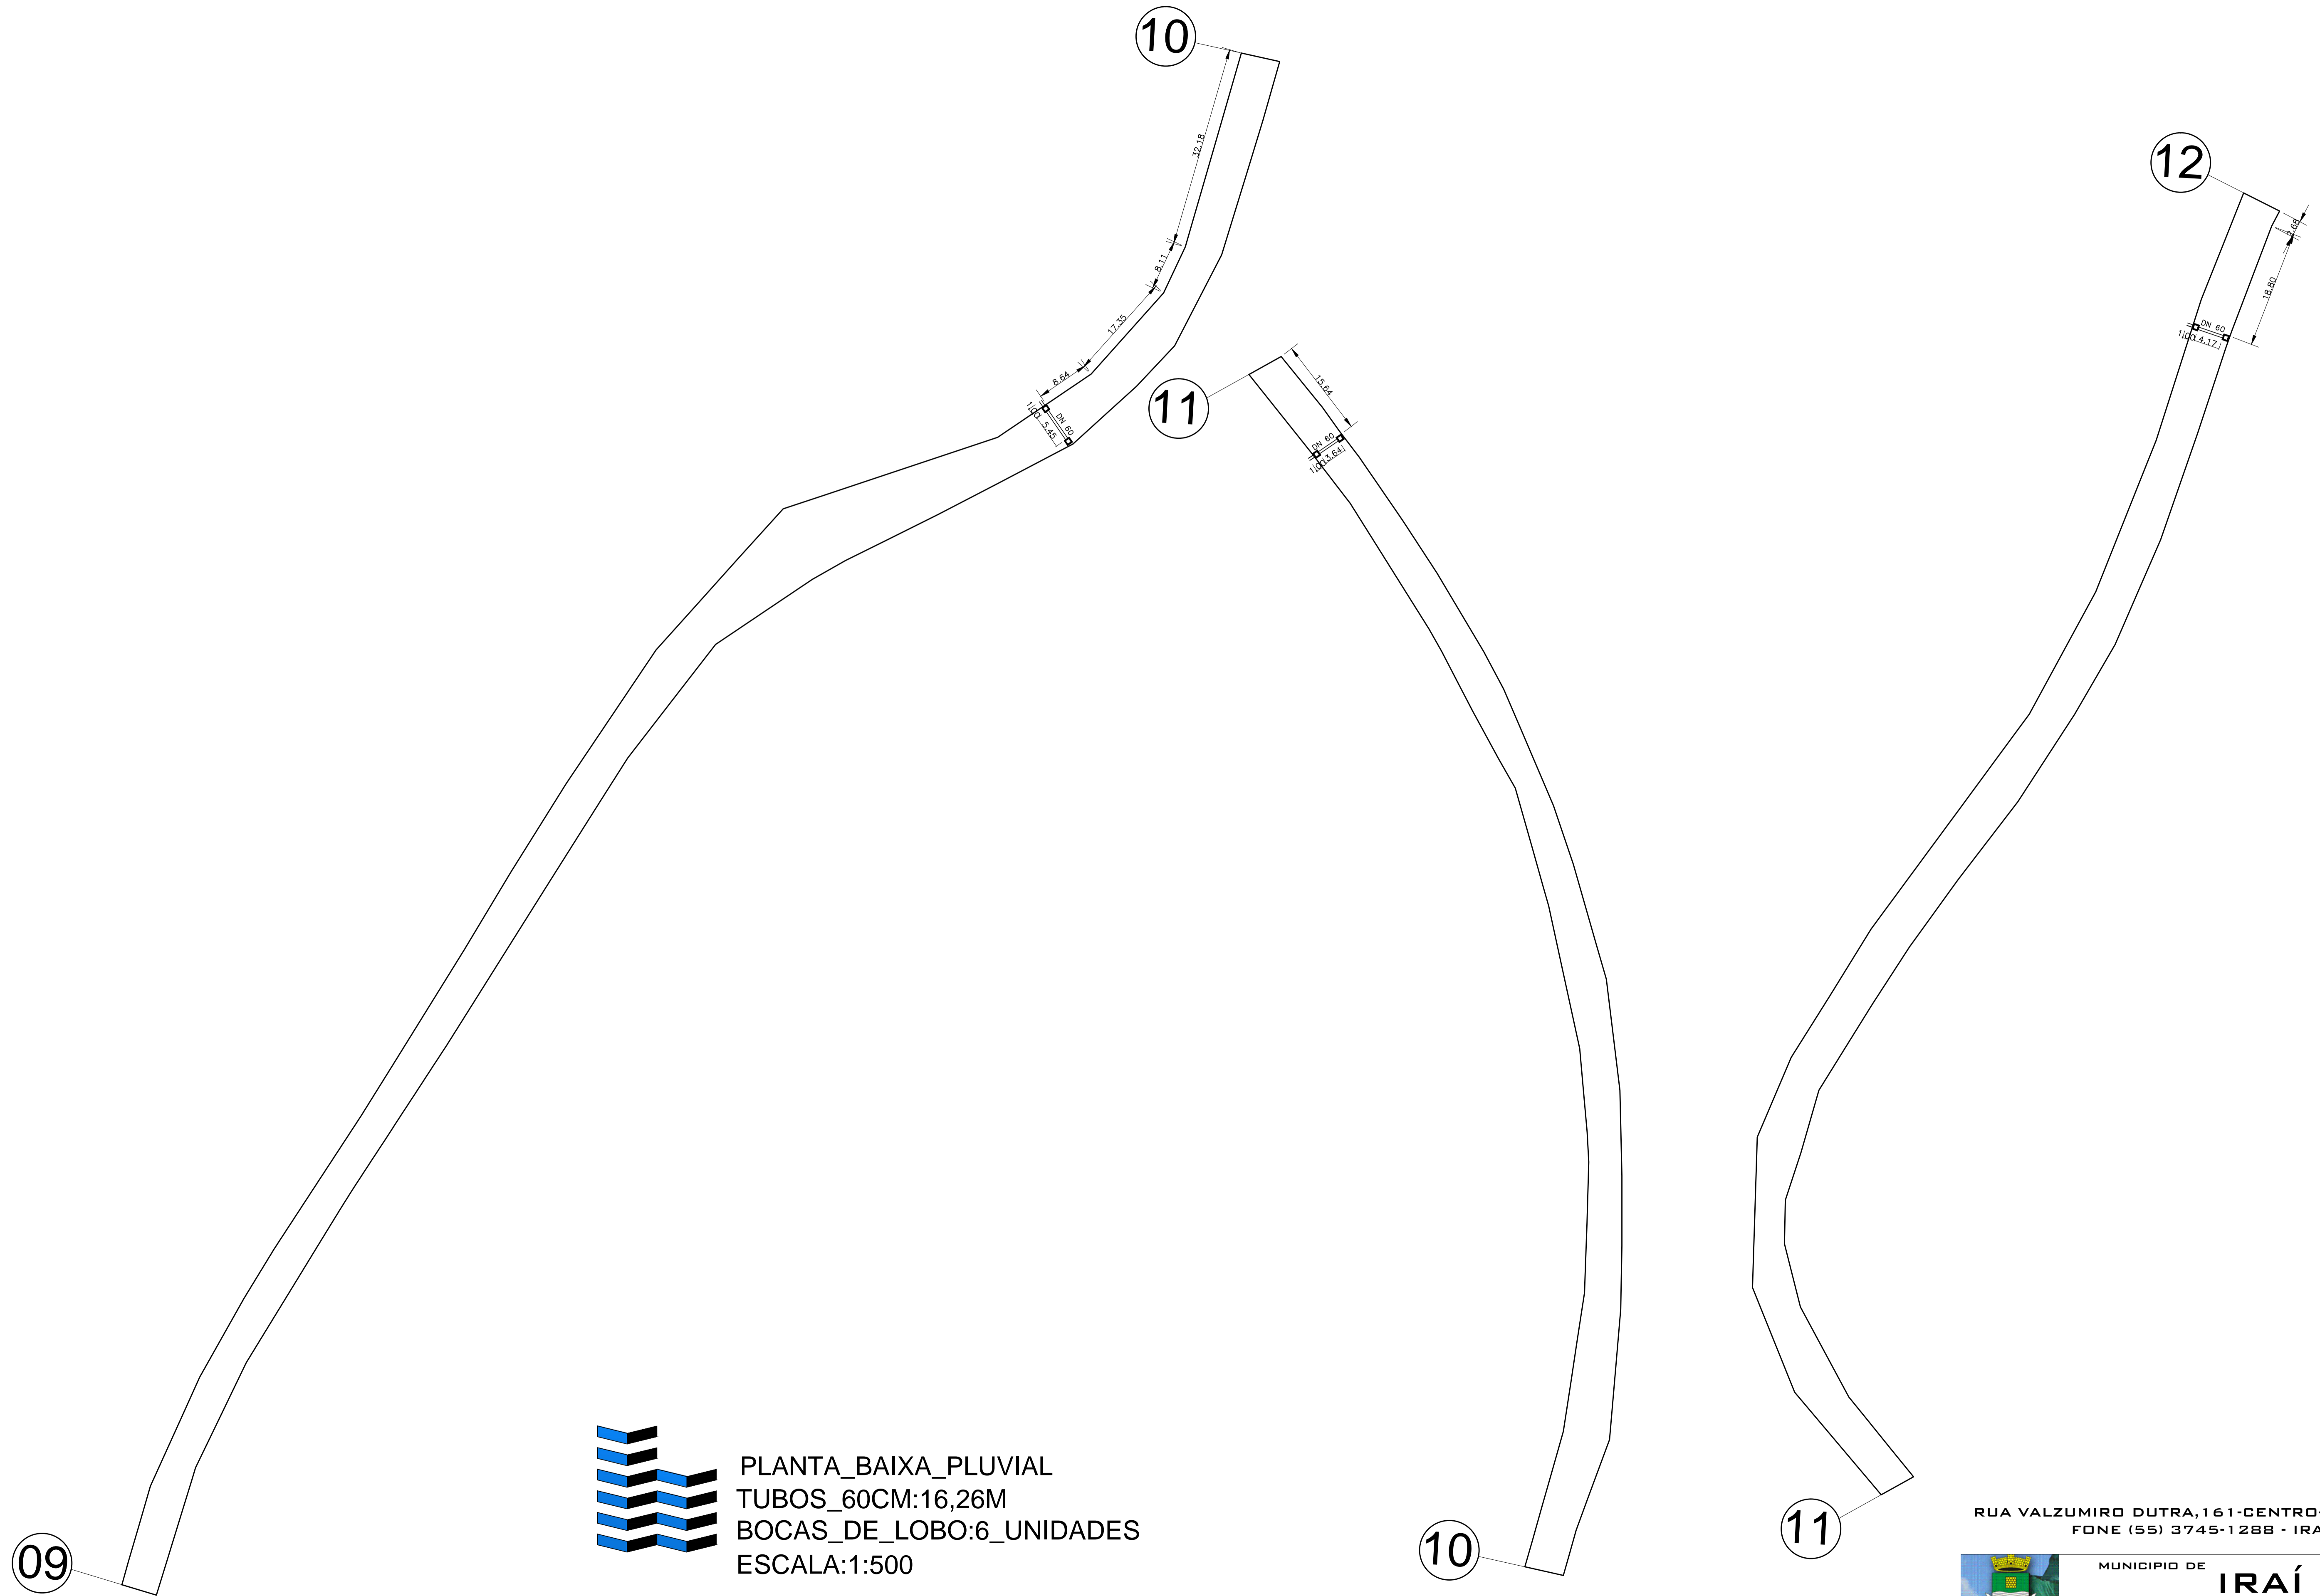


TRECHO A

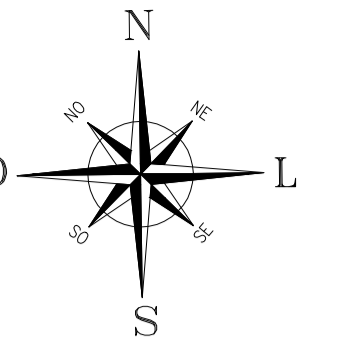

PLANTA\_BAIXA\_PLUVIAL  
 TUBOS\_60CM:16,26M  
 BOCAS\_DE\_LOBO:6\_UNIDADES  
 ESCALA:1:500

RUA VALZUMIRO DUTRA, 161-CENTRO-CEP 98.460-000  
 FONE (55) 3745-1288 - IRAÍ/RS

		MUNICIPIO DE <b>IRAÍ</b>			
<b>PLUVIAL</b>					
TRECHO A - PONTE PRETA ATÉ RS 324	PRANCHAS:	A-09	DATA:	01/04/2015	
CALÇAMENTO COM PEDRAS IRREGULARES	ESCALA:	1:500	MET. TOTAL:	18.925,18M	
VINICIUS ZANCAN BONAFE <small>ENGENHEIRO S/CIVIL - REG. Nº 129755</small>			VOLMIR JOSÉ BIELSKI <small>PROFESSOR TÉCNICO</small>		
<small>Direitos Autorais Reservados Conforme Artigo 184 Do Código Penal, Lei 5.988 Do Código Civil e Resolução CONTEA 205/71</small>					