
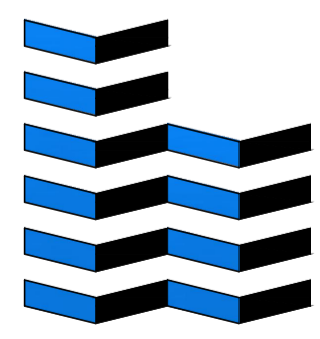
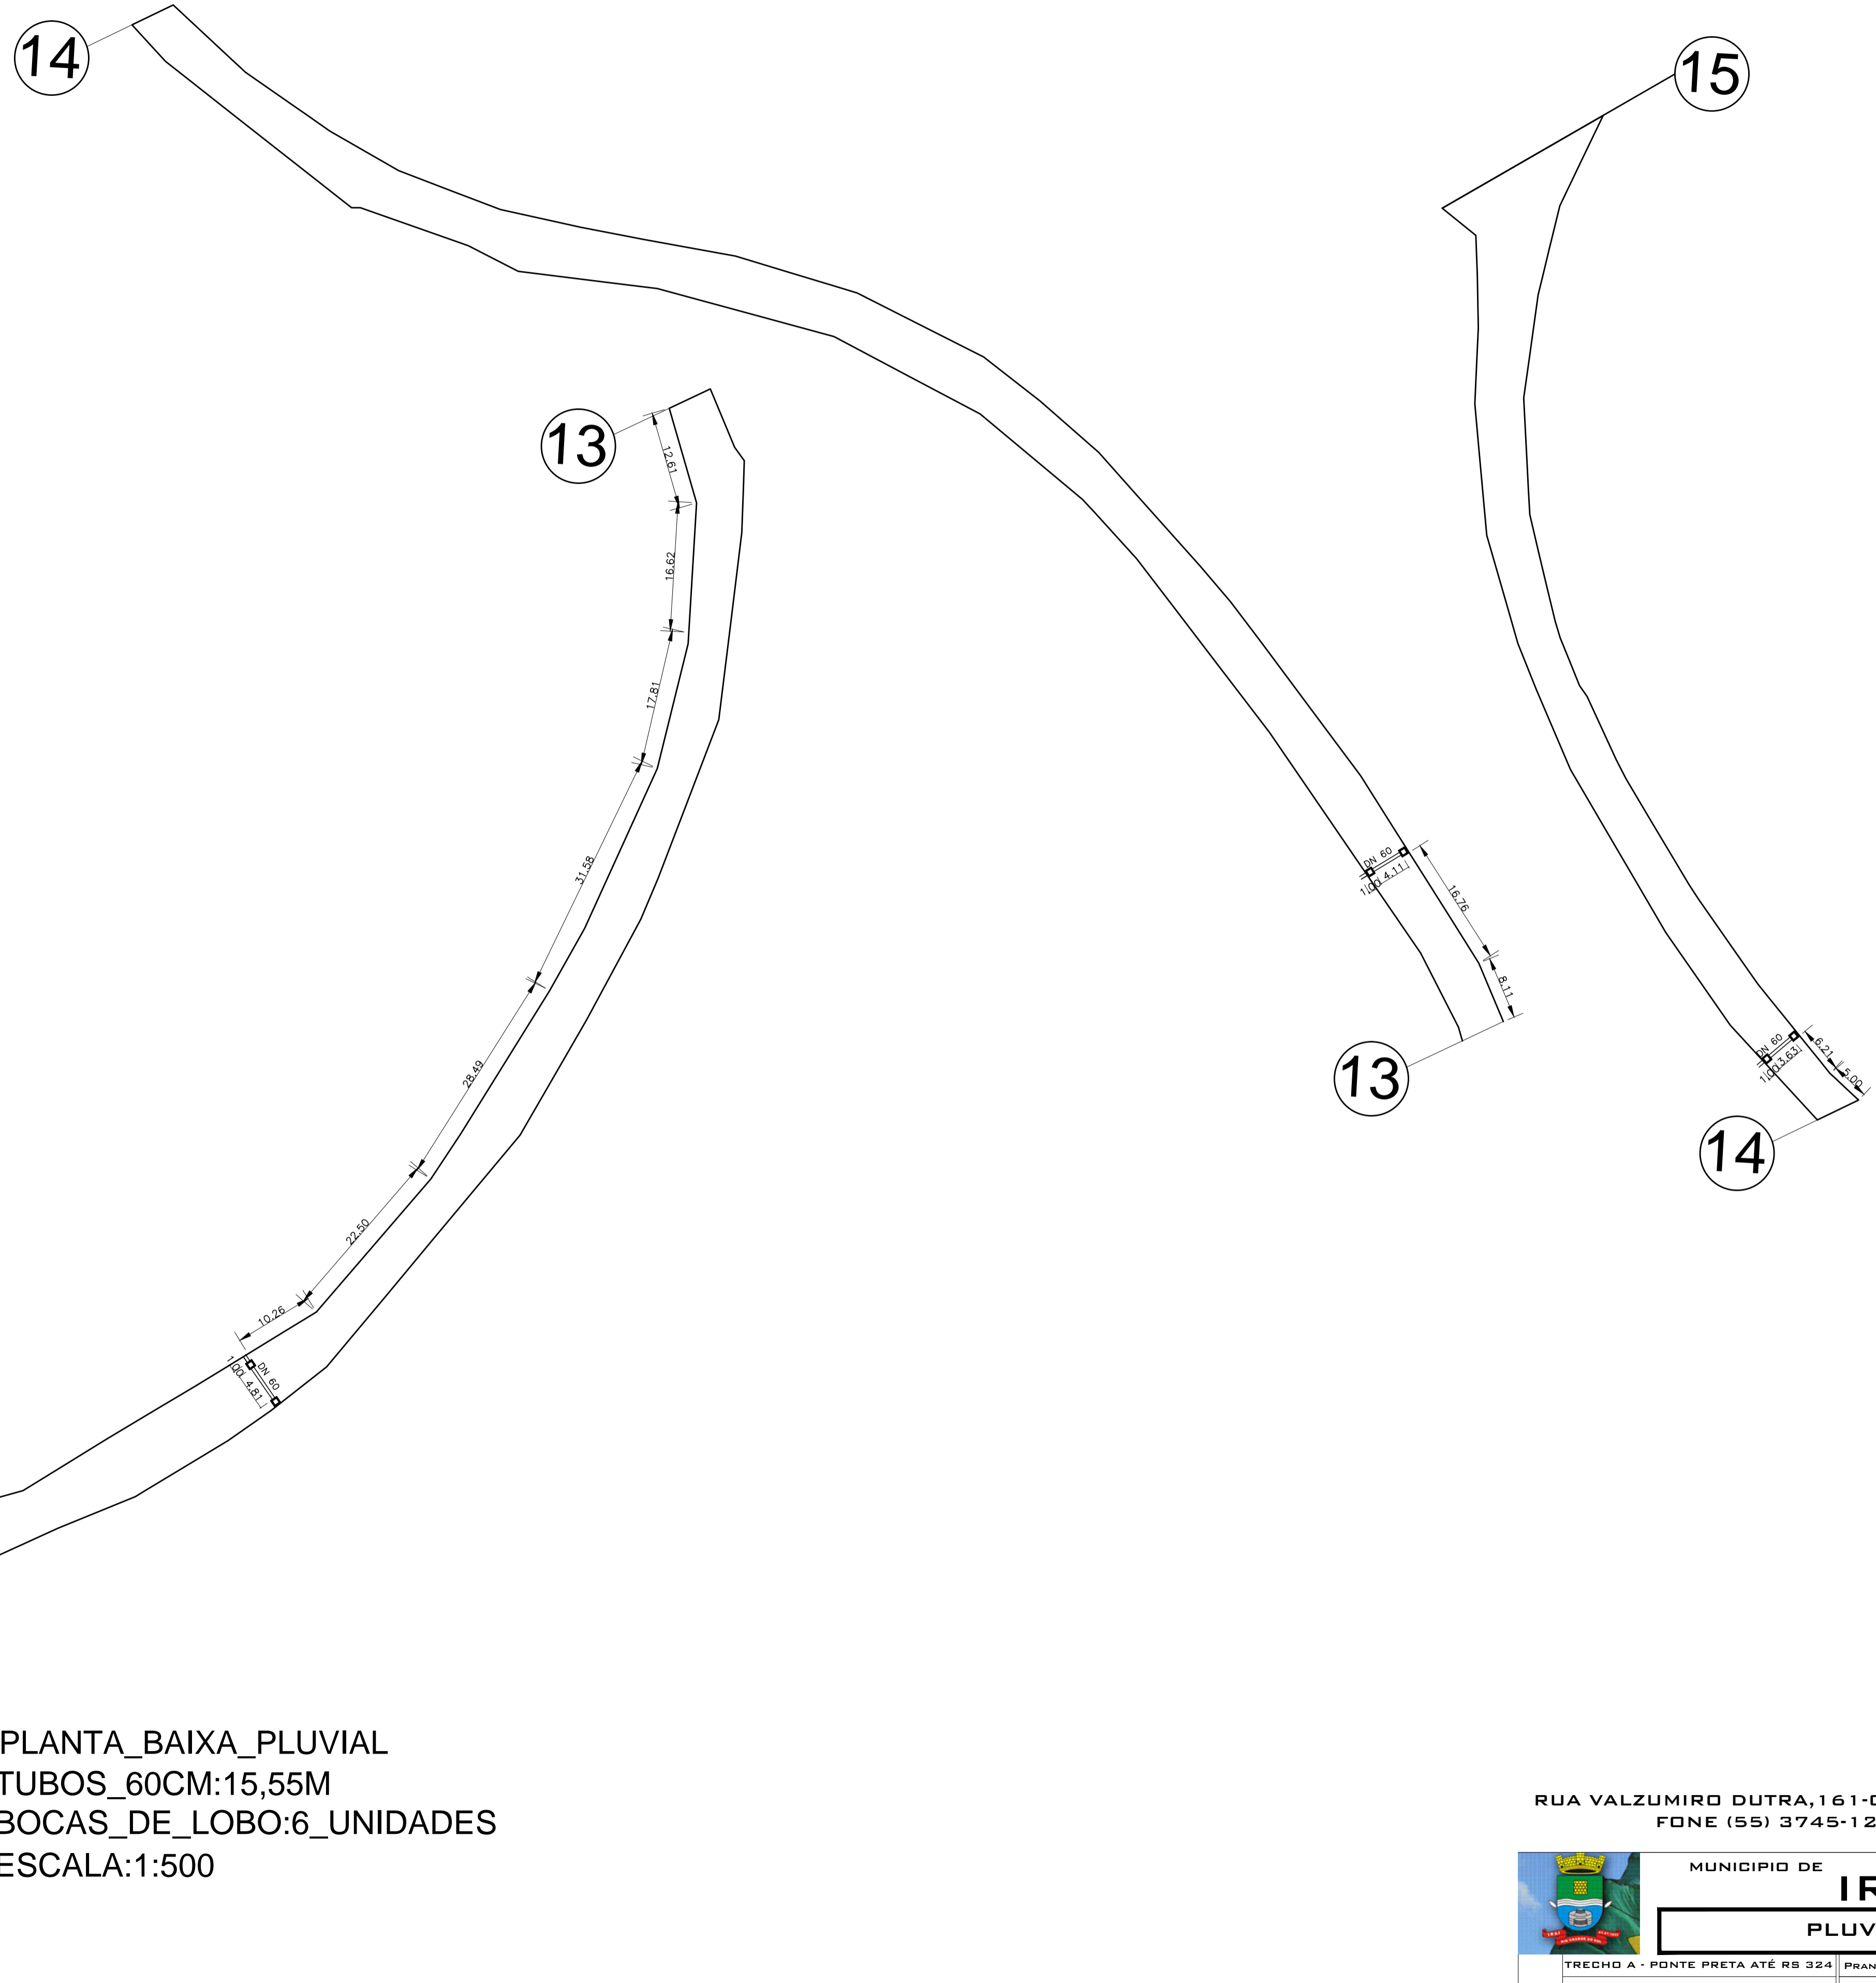


TRECHO A

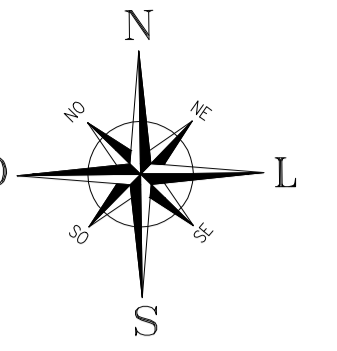

PLANTA_BAIXA_PLUVIAL
 TUBOS_60CM:15,55M
 BOCAS_DE_LOBO:6_UNIDADES
 ESCALA:1:500

RUA VALZUMIRO DUTRA, 161-CENTRO-CEP 98.460-000
 FONE (55) 3745-1288 - IRAÍ/RS

		MUNICIPIO DE IRAÍ			
PLUVIAL					
TRECHO A - PONTE PRETA ATÉ RS 324	PRANCHAS:	A-10	DATA:	01/04/2015	
CALÇAMENTO COM PEDRAS IRREGULARES	ESCALA:	1:500	MET. TOTAL:	18.925,18M	
VINICIUS ZANCAN BONAFE <small>ENGENHEIRO S/C - RUA N.º 127/25</small>			VOLMIR JOSÉ BIELSKI <small>PROFESSOR TÉCNICO</small>		
<small>Direitos Autorais Reservados Conforme Artigo 184 Do Código Penal, Lei 5.988 Do Código Civil e Resolução CONTEA 205/71</small>					